ŘEZ B.1 - B.1

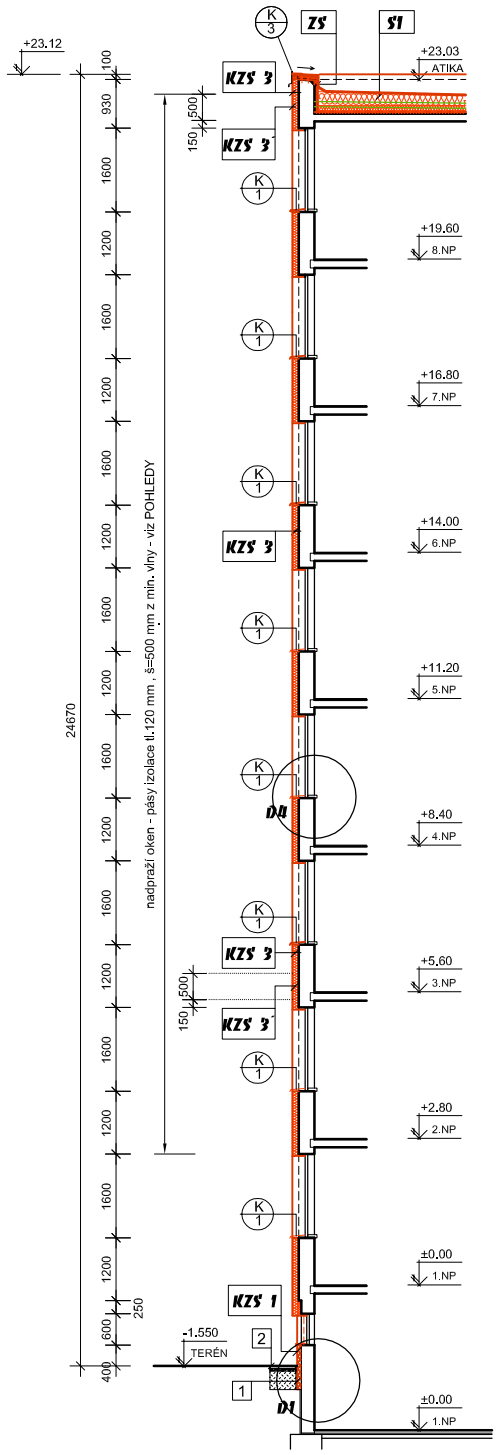

ŘEZ B - B

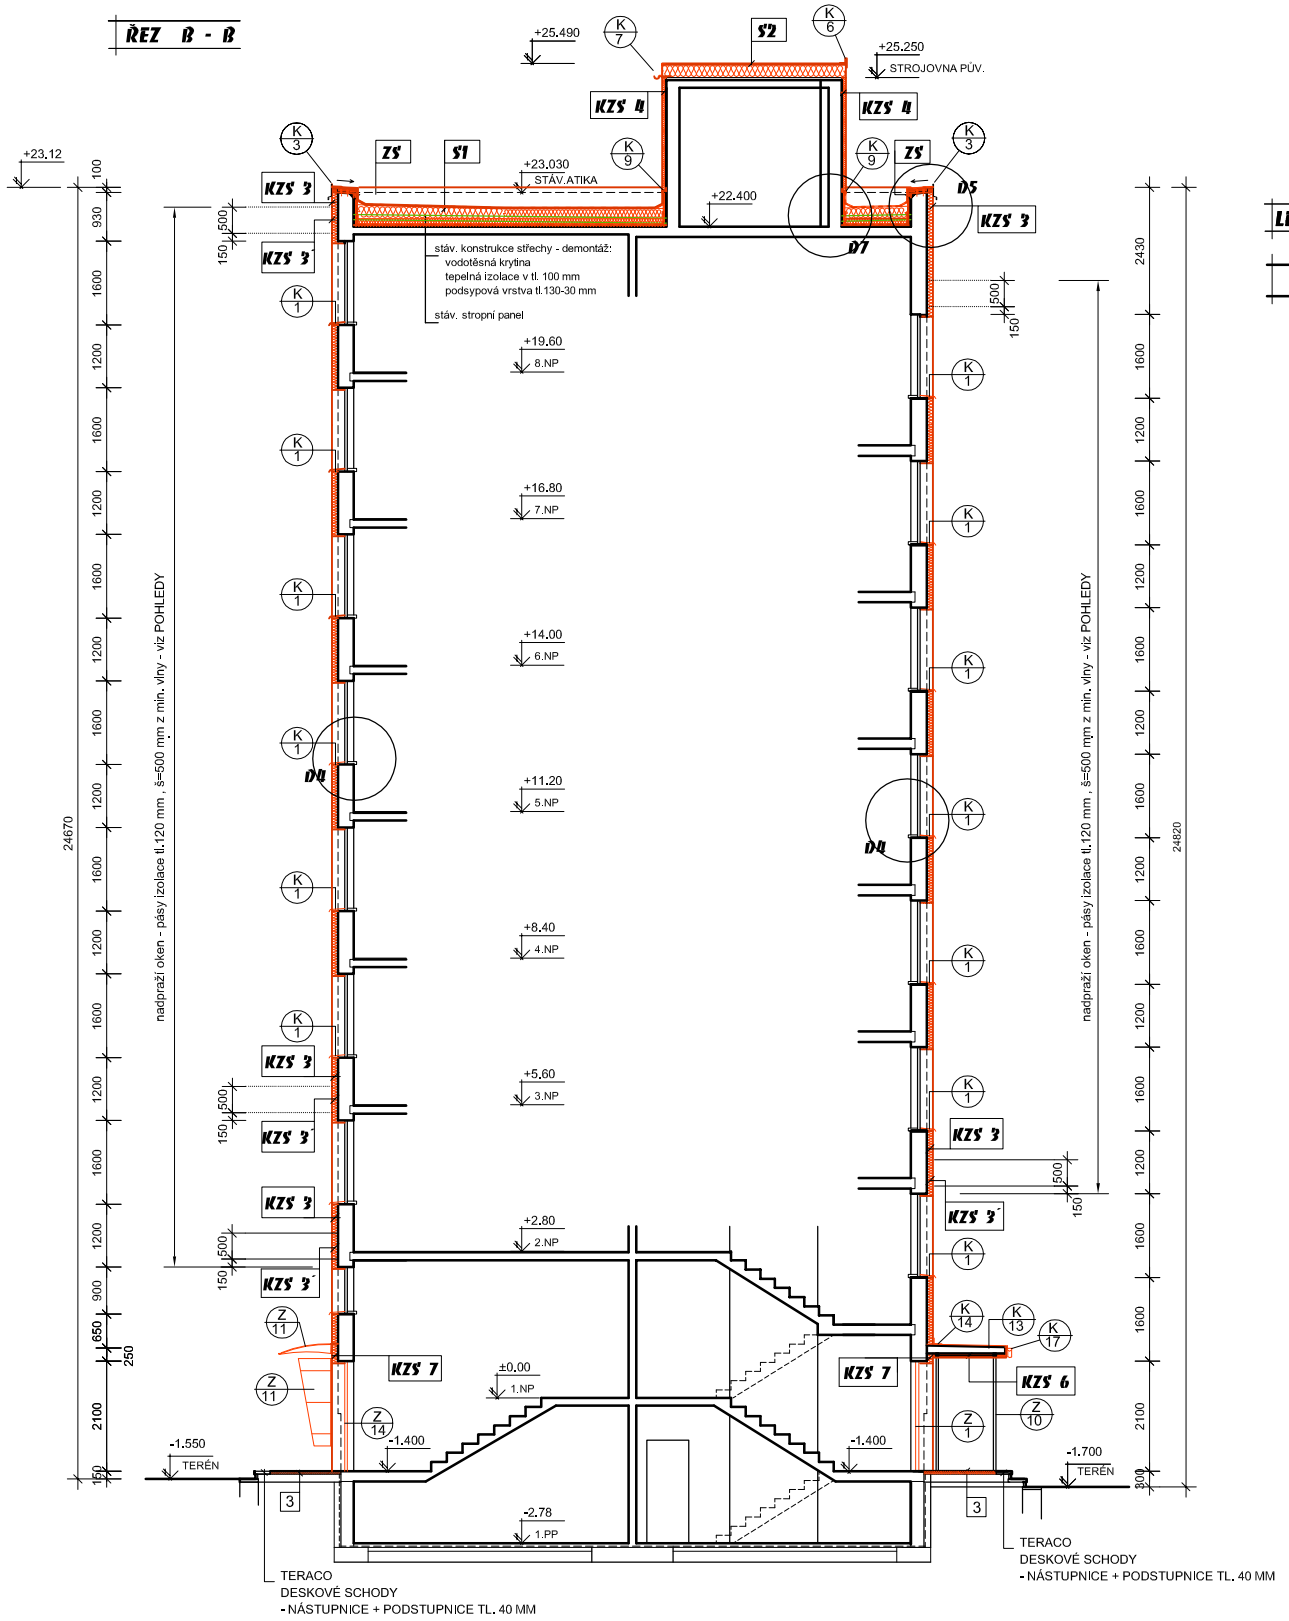
+25.490
+25.250
STROJOVNA PŮV.
+23.030
STÁV.ATIKA
+22.400
ZS
S1
S2
K3
K7
K6
K9
KZS 4
KZS 3
KZS 3´
ZS
D5
D7
D4
ZS
ZS
ZS