


VI. VLASÁKOVÉ 2

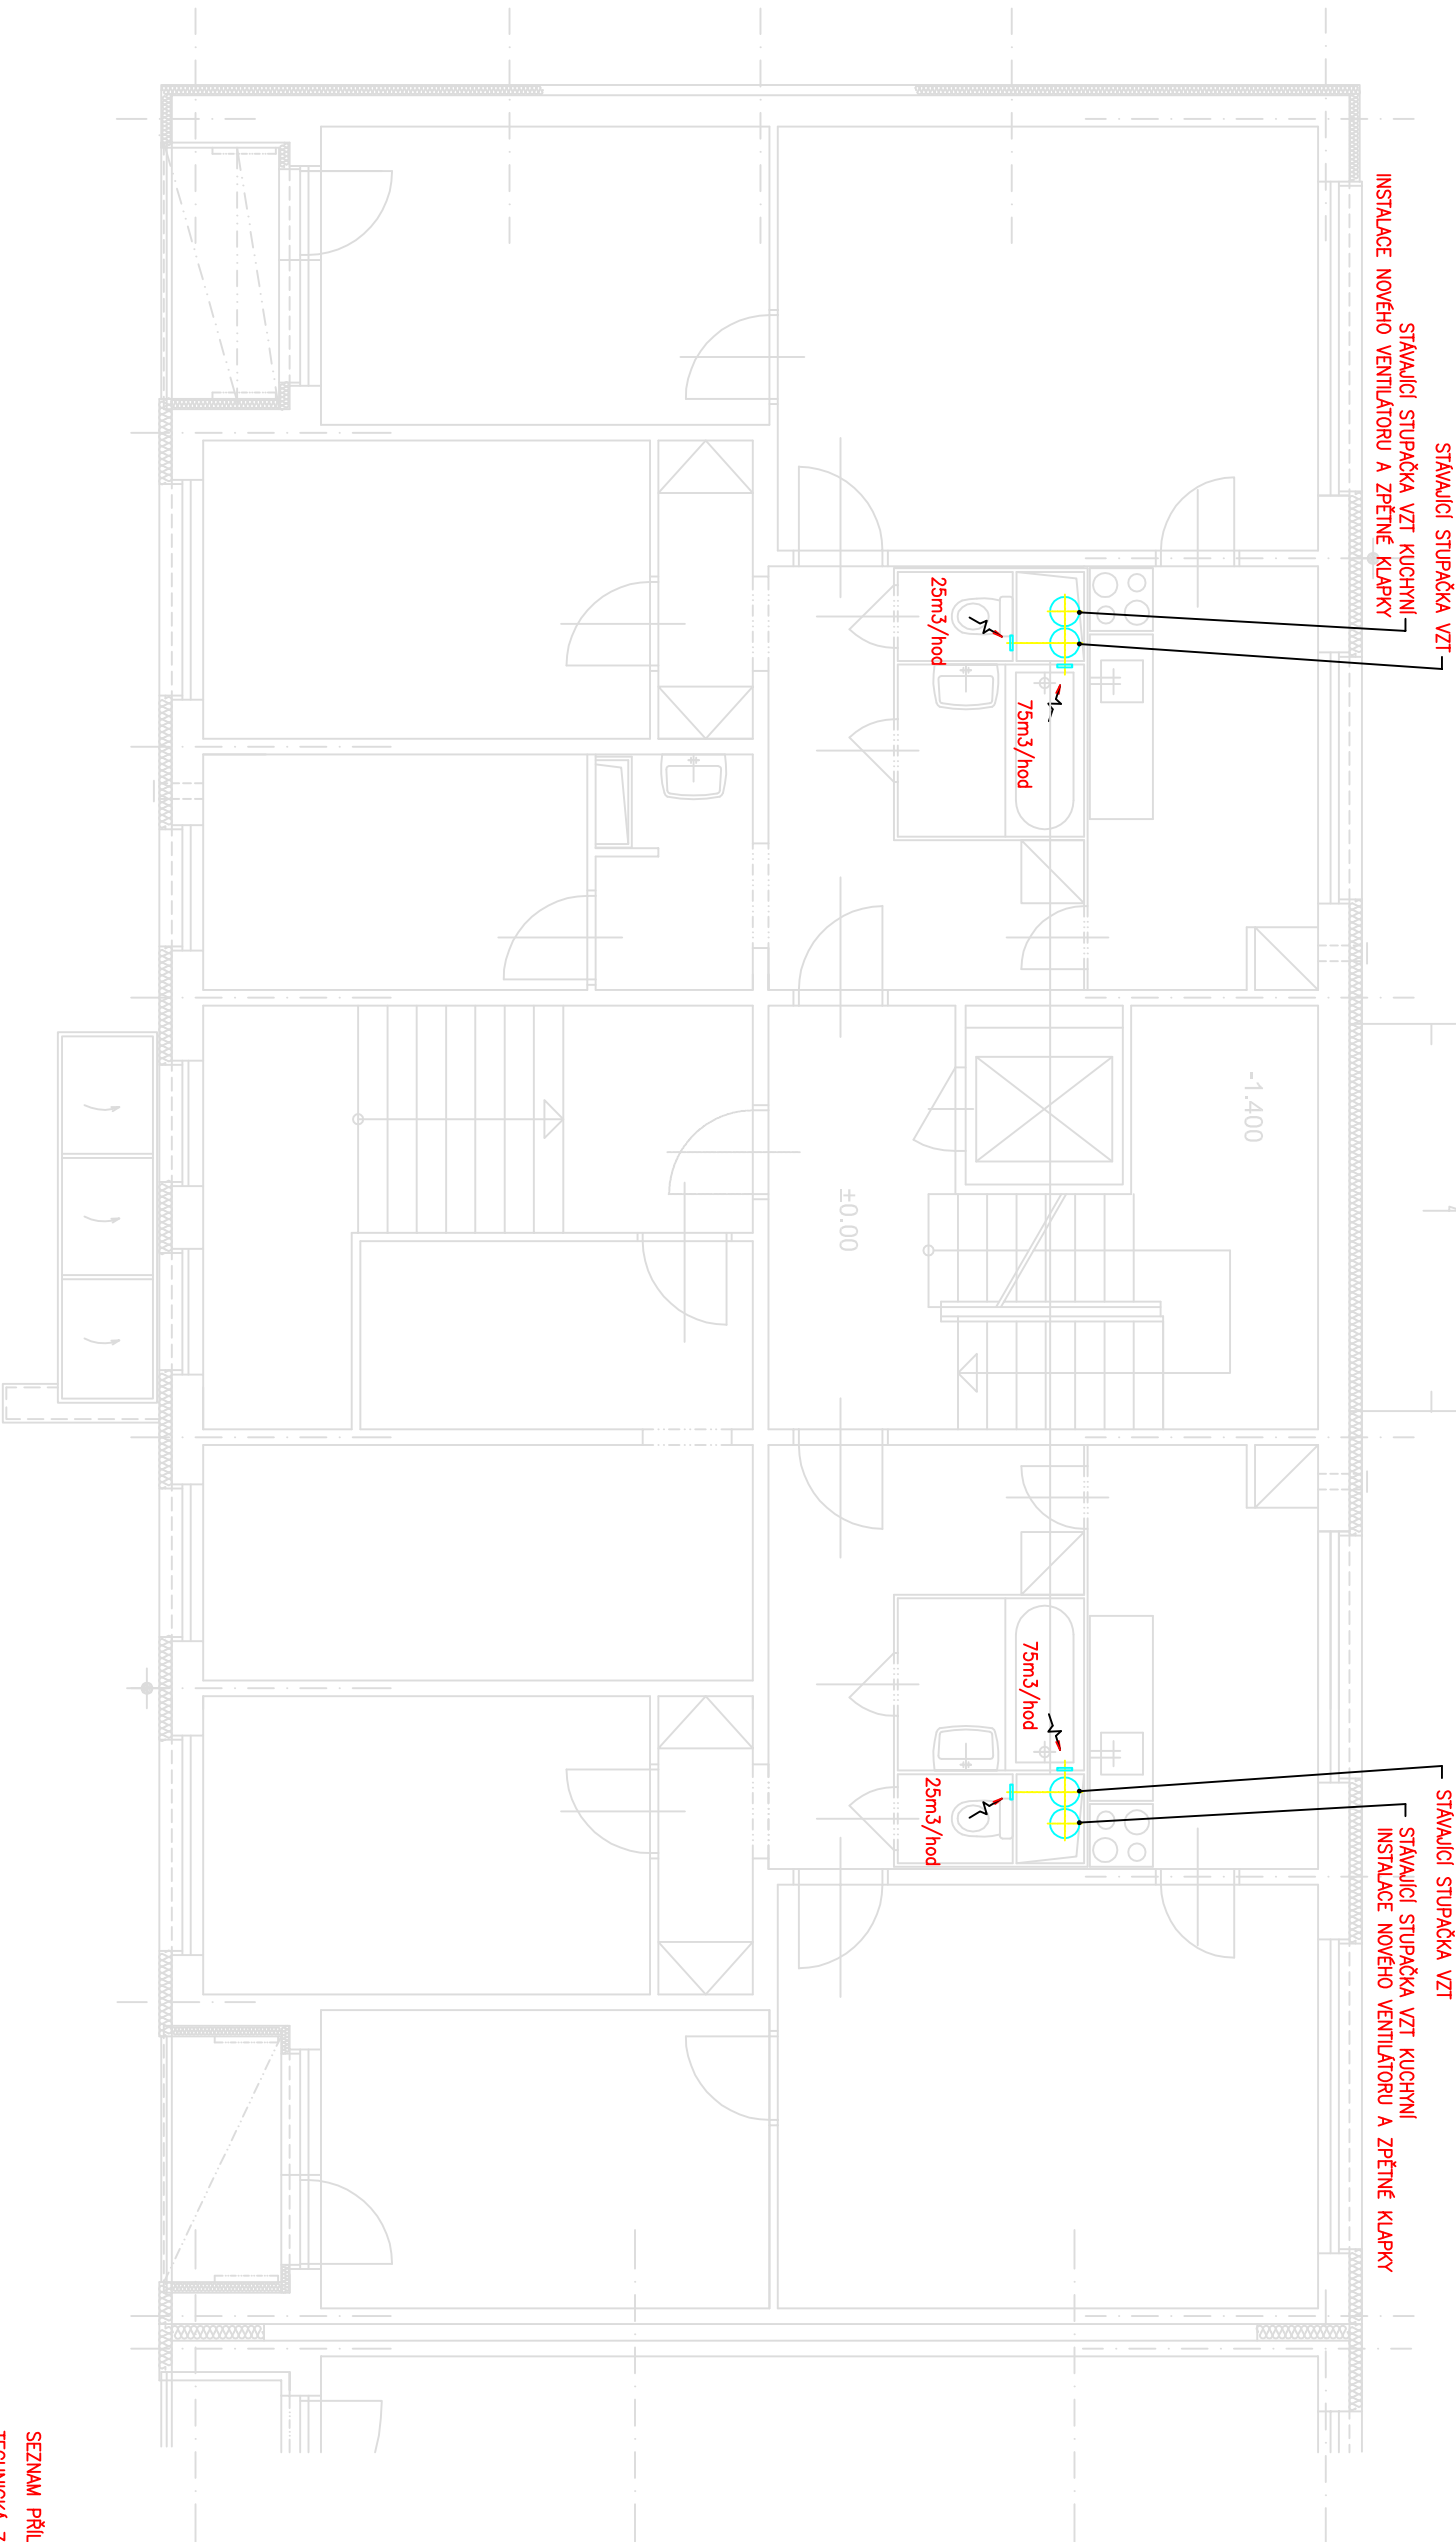


1.1
1.2
1.3
1.5
1.6
1.7

M 1:25

KOUPELNA
75m³/hod

WC
25m³/hod

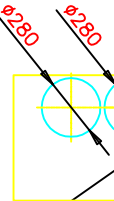

SEZNAM PŘÍLOH
TECHNICKÁ ZPRÁVA
SPECIFIKACE MATERIÁLU

VZT-SP-05/15-00
VZT-TZ-05/15-01
VZT-SM-05/15-05

Ing. JAN ŠPUNDA, Pověření 23, PSČ 724 00, Ostrava-Stará Bělá, IČ: 436 19 207				Formátu A4:		4
Vedoucí projektant:				Měřítko:		1:50
Vyracovali:				Sada č.:		
Investor						
SMO MOB Ostrava - Jih, Horní 3, Ostrava - Hrabůvka						
Název stavby:						
KOMPLEXNÍ ZATEPLENÍ DOMU VI. Vlasákové 2, 4, 6, Ostrava - Bělský Les						
Část:						
VZDUCHOTECHNIKA						
Stupeň:						
DPS						
Číslo zakázky				Datum:		04/2015
Obsah:				Výkres č.:		
DISPOZICE 1.NP				VZT-A2-05/15-02		

967/4

968/6