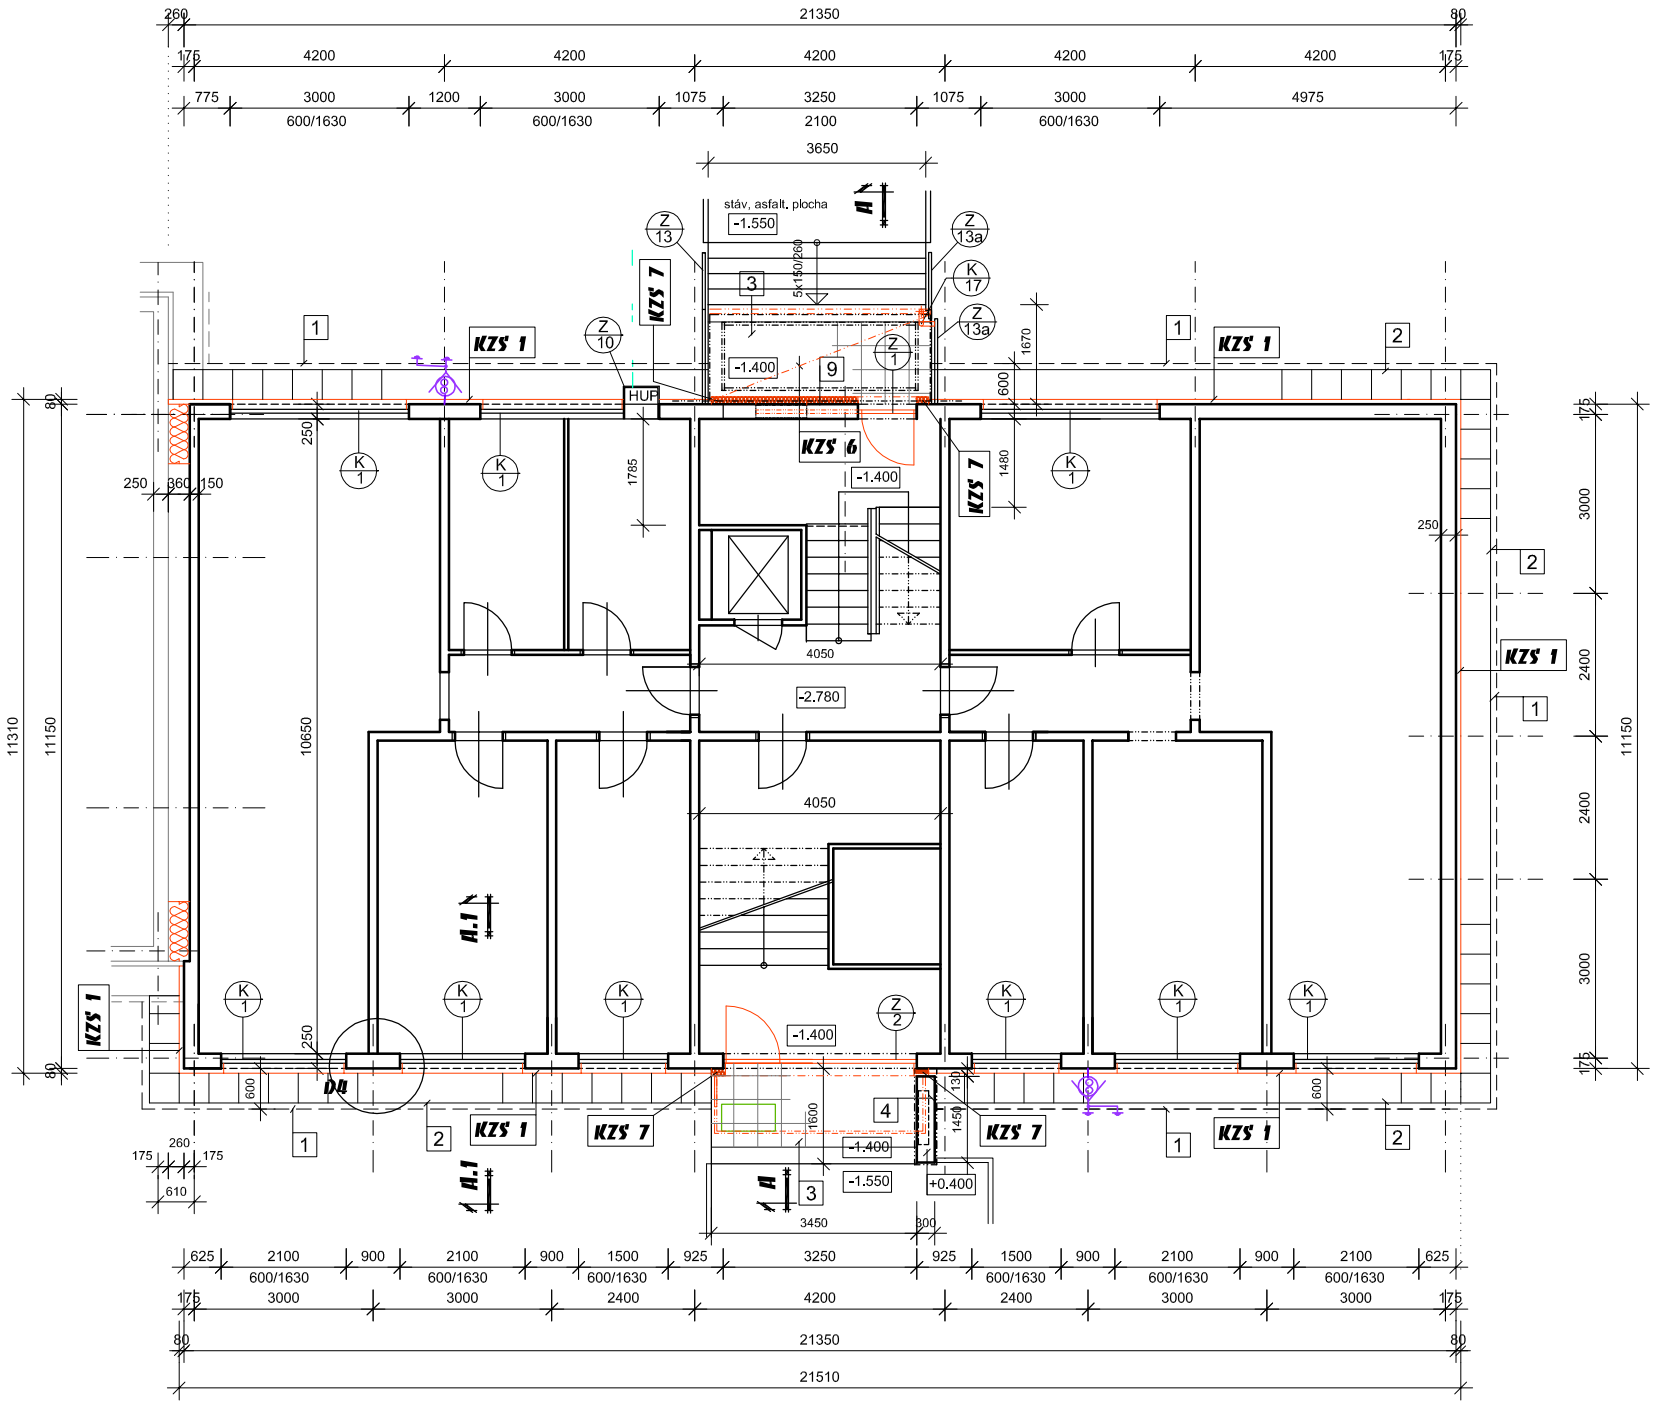

LEGENDA MATERIÁLU :

STÁVAJÍCÍ KONSTRUKCE - POROBETON, SENDVIČOVÉ PANELY TL.300 MM

KZS .. VNĚJŠÍ CERTIFIKOVANÝ KONTAKTNÍ ZATEPLOVACÍ SYSTÉM (VKZS-ETICS)
provádění dle předepsané technologie výrobce, musí splňovat kvalitativní třídu "A", podle kritérií vydaných TP CZB 05-2007 (soklové lišty, rohové profily, okenní začišťovací lišty, průběžná dilatace SK PVC...)
příprava podkladu - viz Technická zpráva

KZS 1 sokl
tep. izolace XPS 30 a MV tl.80 mm, po úroveň nadpraží sklep. oken, ostění a nadpraží tl.20-40 mm
zateplení z extr. polystyrenu zataženo 450 mm pod terén, nad upravený terén 300 mm
povrchová úprava mozaikovou omítkou středně zrnnou
viz Technická zpráva - skladba "C"

KZS 6 podhled vstupu
- tep. izolace z min. vlny tl.80 mm - podhled u vstupu
s povrchovou úpravou silikonsilikátovou probarvenou omítkou zrno 3 mm
viz Technická zpráva - skladba "A"

KZS 7 fasáda u vstupu
- pás kolem ostění a nadpraží vstupní stěny , šířky cca 200 mm
- tep. izolace XPS 30 tl.120 mm (tl. 170 mm do úrovně 1m)
povrchová úprava mozaikovou omítkou středně zrnnou
viz Technická zpráva - skladba "C"

1 zatažení zateplení pod úroveň terénu - cca 450 mm
- rozebrání pokapového chodníku š=500 mm z bet. dlaždic (délka 50 bm)
- provedení odkopu šířky 600 mm
- vybourání stávající cihelné přizdívky, odstranění části obnažené svislé izolace
- vyrovnání podkladu, příp. provedení odborných vysprávek (vyrovnávací stěrka)
- nově hydroizolační nátěr , v místě napojení svislé izolace dvojnásobný
- provedení zateplení (viz KZS 1)
- ochrana izolantu nopovou folií s přetažením přes přizdívku

2 okapový chodník
- nově položena beton. dlažba 500/500/50 do struskopískového lože s vyspádováním od budovy délka 50 bm

BOURACÍ PRÁCE

- demontáž vstupních ocelových stěn
- bourání zpev. ploch a podlahy viz bod 3

3 zpevněná plocha před vstupy
- vybourání stávající dlažby vč. maltového lože a škrabáků
- očištění a vyrovnání stávající ŽB desky
- nově navržena betonová vymývaná dlažba s kamínky 400x400x40 mm do exteriéru
do maltového lože min. 30 mm spárovaná

4 zídka
- oklepání obkladu z ker. pásků, demontáž oplechování
- vyrovnání a příprava podkladu pro mozaik. omítku
- ukončení vrchní zákryt. deskou z um. kamene 1550 x 350 tl.50 mm
(konická popř. zešikmená se spádem do zelené plochy)

9 doplnění venkovního osvětlení u hlav. vstupu vč. senzorového čidla a napojení z RS v 1.NP

10 ořez příp. vykácení dotčených dřevin (jehl. keře a nálety) v místě lešení u zadního vstupu

HROMOSVOD - viz samostatná část proj. dokumentace

966/2 | 967/4 | **968/6**

Zodp. projektant: Ing. Miroslav Pytel	Vypracoval: Ing. Vlasta Vargová	Kreslil: Šárka Hrbková	Wamp in
Investor	SMO MOb Ostrava - Jih, Horní 3, Ostrava - Hrabůvka		
Akce	**KOMPLEXNÍ ZATEPLENÍ DOMŮ VČ. GO STŘECHY A OPRAV VZT, VSTUPŮ**	Stupeň	DSŘ
		Datum	05/2015
Místo stavby	Vl. Vlasákové 2, 4, 6, Ostrava - Bělský Les	Zak. číslo	VII/2015
Část	**STAVEBNÍ ŘEŠENÍ**	Měřítko: 1:100	Číslo výkresu: **6.1**
Obsah	**PŮDORYS 1.PP**		