



VI. VLASÁKOVÉ 2

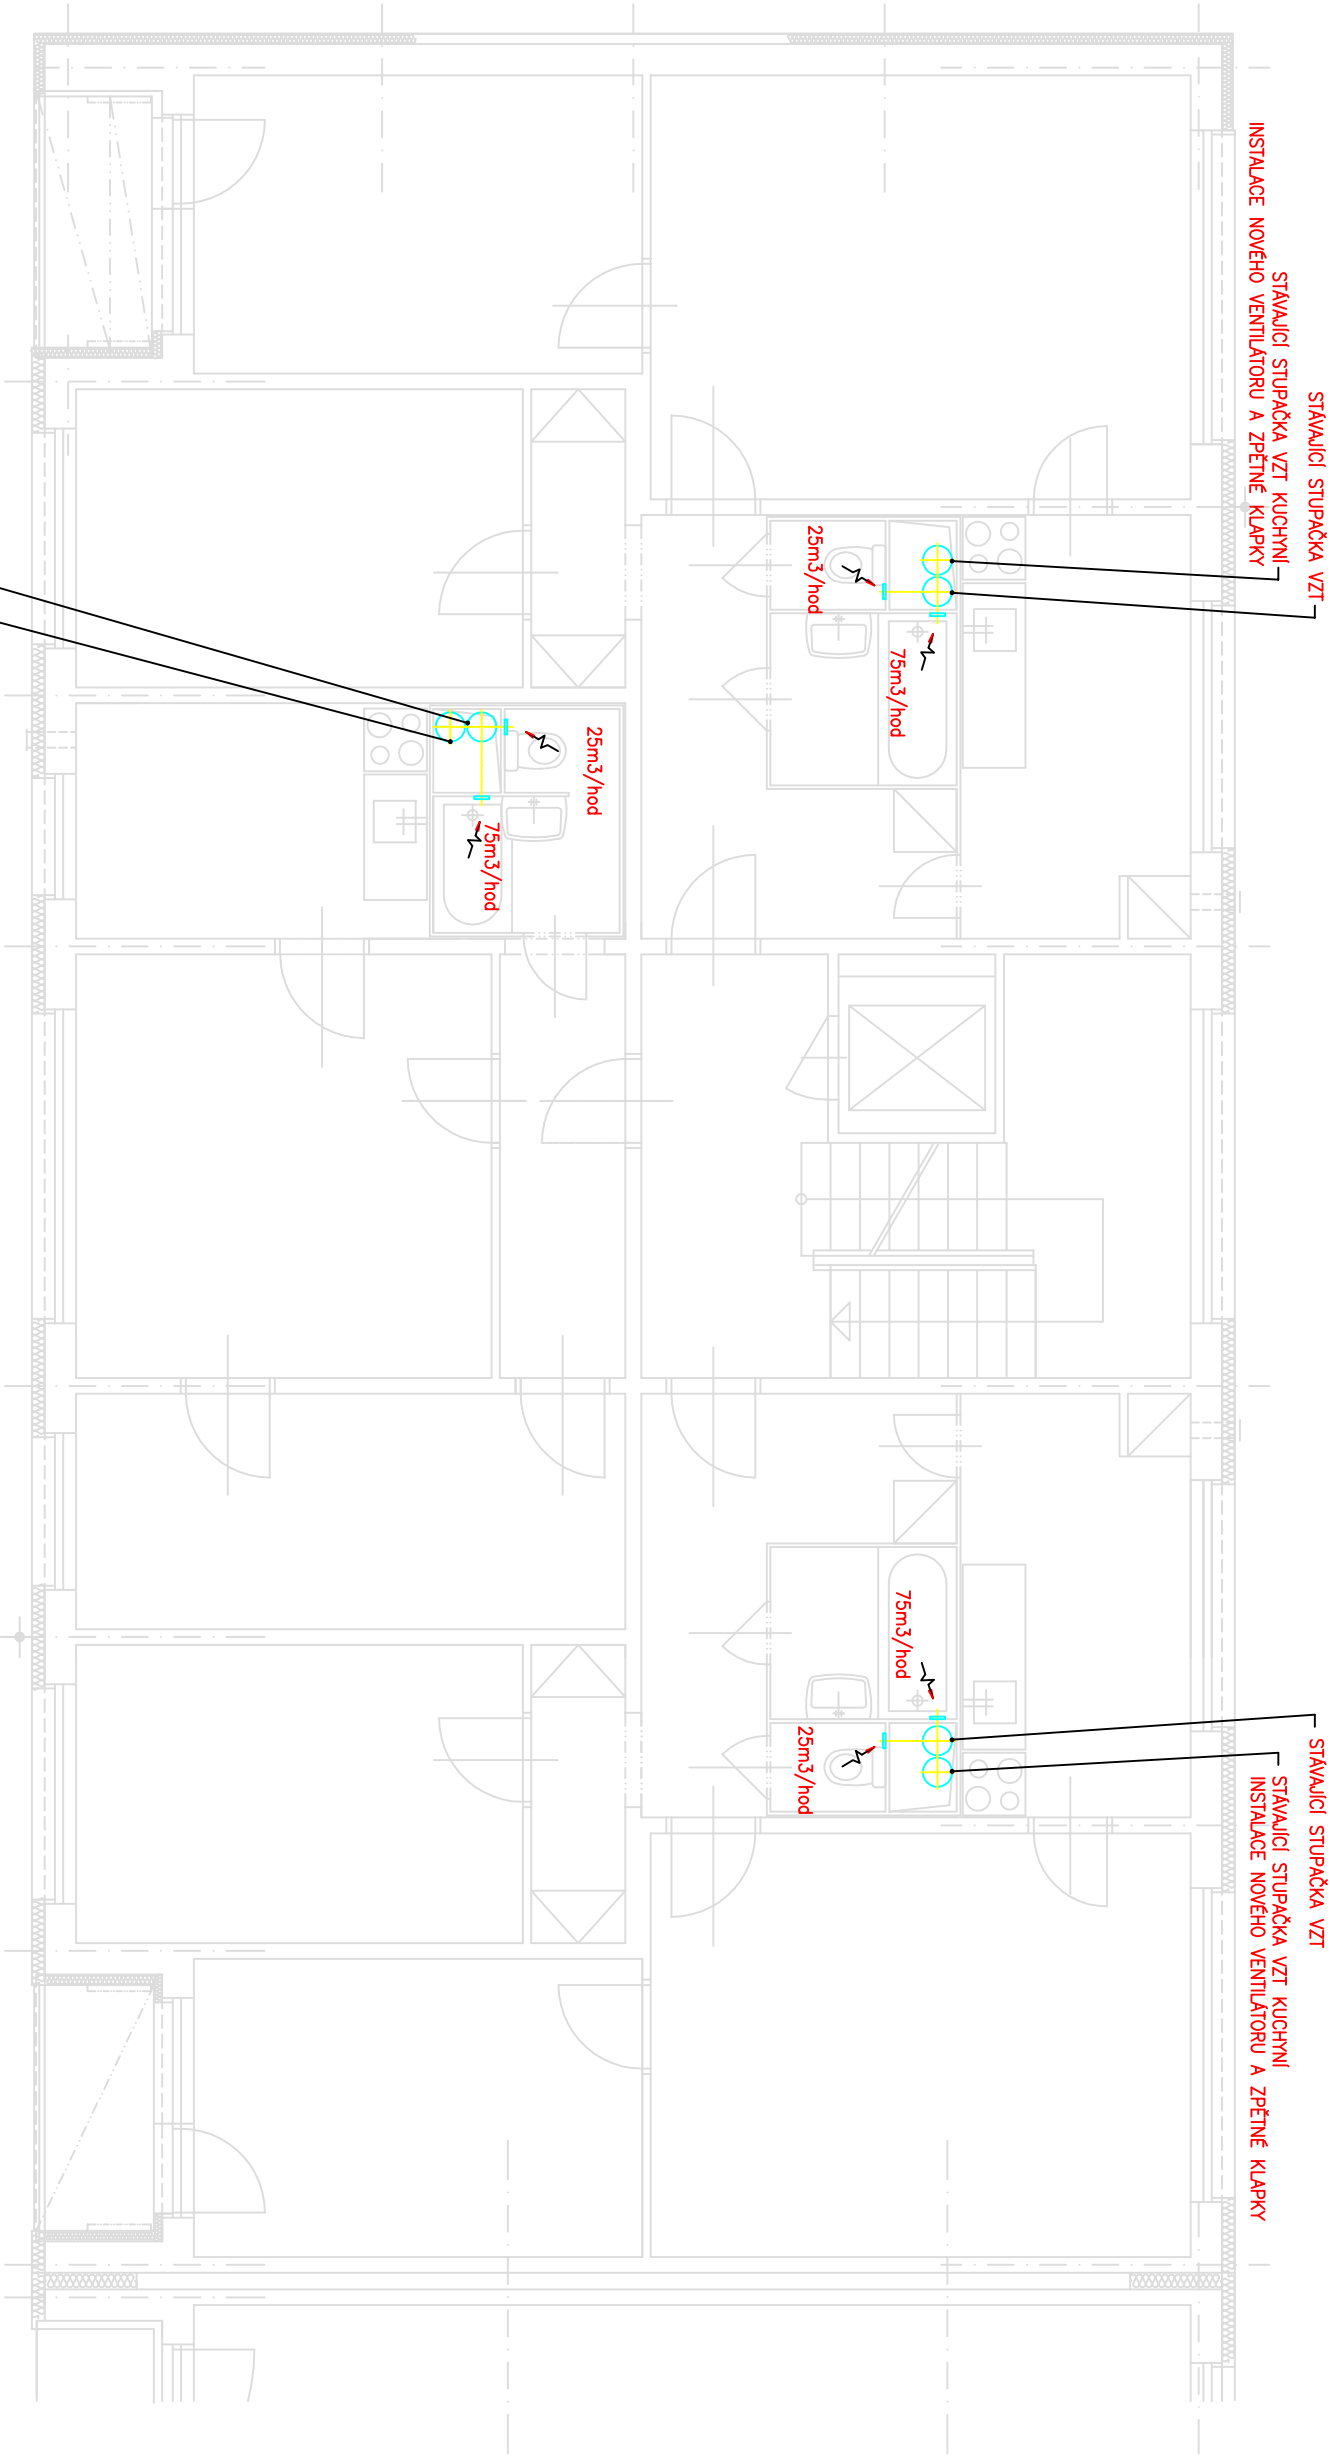

TYPOVÉ ŘEŠENÍ

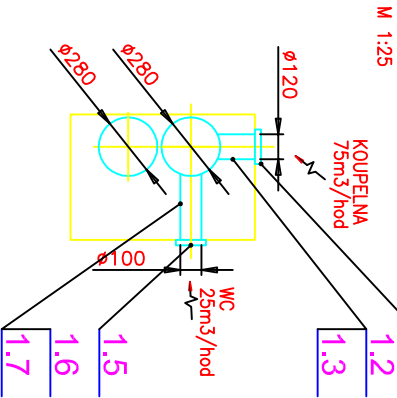

SEZNAM PŘÍLOH
TECHNICKÁ ZPRÁVA
SPECIFIKACE MATERIÁLU

VZT-SP-05/15-00

VZT-TZ-05/15-01

VZT-SM-05/15-05

Ing. JAN ŠPUNDA, Pověření 23, PSČ 724 00, Ostrava-Stará Bělá, IČ: 436 19 207				
Vedoucí projektant:	Ing. Miroslav Pytl	Formátů A4:	4	
Vypracoval:	Ing. Jan Špunda	Měřítko:	1:50	
Investor	SMO MOB Ostrava - Jih, Horní 3, Ostrava - Hrabůvka	Sada č:		
Název stavby:	KOMPLEXNÍ ZATEPLENÍ DOMU VI. Vlasákové 2, 4, 6, Ostrava - Bělský Les			
Část:	VZDUCHOTECHNIKA			
Stupeň:	DPS			
Číslo zakázky	05/15	Datum:	04/2015	
Obsah:	Výkres č.:			
DISPOZICE 2. - 8.NP		VZT-A2-05/15-03		

967/4

968/6