


KATASTR  
PARCELNÍ ČÍSLO  
DRUH POVRCHU  
VZDÁLENOSTI (m)

	ZÁBŘEH NAD ODROU
783/6	
	ASFALT
5,6	

SO 301 DEŠŤOVÁ KANALIZACE  
PŘIPOJENÍ K SOR1 - 5,6 m

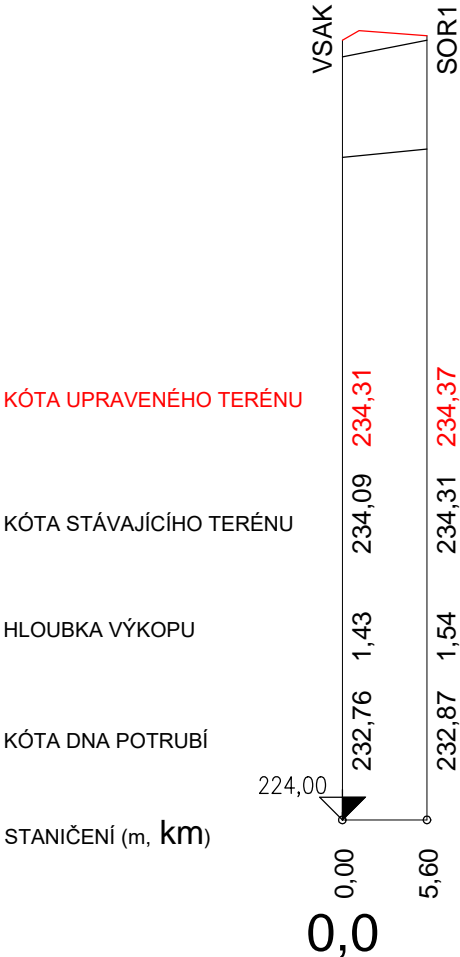

PROFIL (mm) - MATERIÁL - DÉLKA (m)  
SKLON (promile) - DÉLKA (m)  
ULOŽENÍ

	DN150 - PVC KG - 5,60
	20 - 5,60
	PÍSKOVÉ LOŽE

LEGENDA

	PŮVODNÍ TERÉN
	UPRAVENÝ TERÉN

ZODP.PROJEKTANT	VYPRACOVAL	K.Ú	PARÉ Č.:	RAZÍTKO:	
ING. ROMAN FILDÁN	ING. ROMAN FILDÁN	ZÁBŘEH NAD ODROU			
KRAJ: Moravskoslezský kraj		MÍSTO: ul. Volgogradská, Ostrava			
INVESTOR: Statutární město Ostrava, Prokešovo nám. 1803/8, 729 30 Ostrava, IČ: 00845451					
AKCE: Parkoviště Volgogradská, dílčí část 2, "Vybudování parkovacích stání na ul. Volgogradská 23-25"				FORMÁT: A4	
OBJEKT: SO 301 DEŠŤOVÁ KANALIZACE				DATUM: 04/2018	
				ÚČEL: DPS	
OBSAH: PODÉLNÝ PROFIL				MĚŘÍTKO: 1:500(100)	
				VÝKRES: D1.1.b.4	