


# VZOROVÝ PŘÍČNÝ ŘEZ CHODNÍKEM

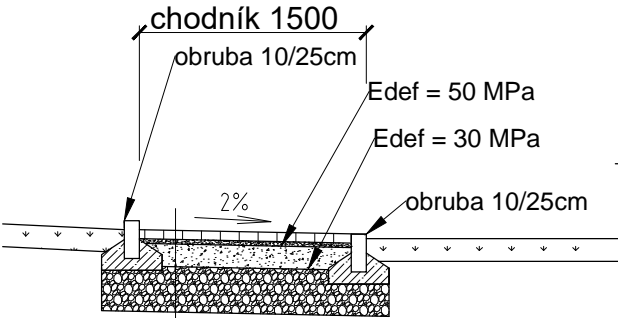


**KONSTRUKCE 3**

ZÁMKOVÁ DLAŽBA - 60mm  
 LOŽE Z DRTI fr. 0-8mm - 30mm  
 ŠTĚRKODRŤ fr. 0-63mm - 150mm  
 ZEMNÍ PLÁŇ - Edef min. 30 MPa  
 CELKEM - 240mm

SANACE PODLOŽÍ  
 ŠTĚRKODRŤ fr. 0-63mm - 300mm

# VZOROVÝ PŘÍČNÝ ŘEZ PARKOVIŠTĚM

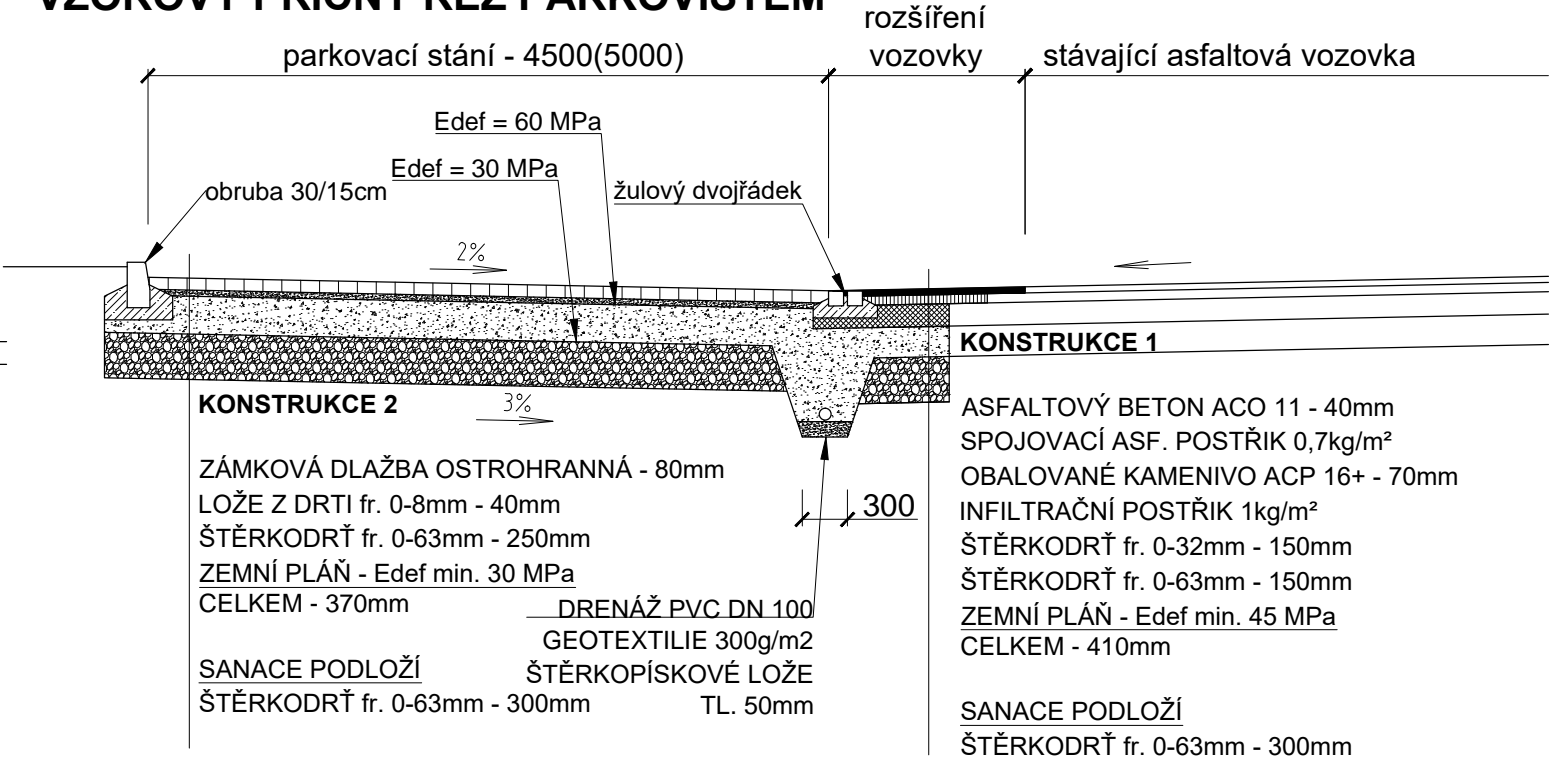

**KONSTRUKCE 2**

ZÁMKOVÁ DLAŽBA OSTROHRANNÁ - 80mm  
 LOŽE Z DRTI fr. 0-8mm - 40mm  
 ŠTĚRKODRŤ fr. 0-63mm - 250mm  
 ZEMNÍ PLÁŇ - Edef min. 30 MPa  
 CELKEM - 370mm

SANACE PODLOŽÍ  
 ŠTĚRKODRŤ fr. 0-63mm - 300mm

DRENÁŽ PVC DN 100  
 GEOTEXILIE 300g/m2  
 ŠTĚRKOPÍSKOVÉ LOŽE TL. 50mm

**KONSTRUKCE 1**

ASFALTOVÝ BETON ACO 11 - 40mm  
 SPOJOVACÍ ASF. POSTŘIK 0,7kg/m<sup>2</sup>  
 OBALOVANÉ KAMENIVO ACP 16+ - 70mm  
 INFILTRAČNÍ POSTŘIK 1kg/m<sup>2</sup>  
 ŠTĚRKODRŤ fr. 0-32mm - 150mm  
 ŠTĚRKODRŤ fr. 0-63mm - 150mm  
 ZEMNÍ PLÁŇ - Edef min. 45 MPa  
 CELKEM - 410mm

SANACE PODLOŽÍ  
 ŠTĚRKODRŤ fr. 0-63mm - 300mm

ZODP.PROJEKTANT	VYPRACOVAL	K.Ú	PARÉ Č.:	RAZÍTKO:	
ING. ROMAN FILDÁN	ING. ROMAN FILDÁN	ZÁBŘEH NAD ODROU			
KRAJ: Moravskoslezský kraj		MÍSTO: ul. Čujkovova, Ostrava			
INVESTOR: Městský obvod Ostrava - Jih, Horní 791/3, 700 30 Ostrava-Hrabůvka					
AKCE: Vybudování parkovacích stání na ul. Čujkovova 43 - 47, p. p. č. 654/46, k. ú. Zábřeh nad Odrou				FORMÁT:	A4
OBJEKT:  SO 101 PARKOVIŠTĚ				DATUM:	05/2018
				ÚČEL:	DPS
OBSAH:  VZOROVÉ PŘÍČNÉ ŘEZY				MĚŘÍTKO: 1:50	VÝKRES: B1.2.3