



OSVĚTLOVACÍ STOŽÁR BM8 SE SVÍTIDLEM (M 1:50)

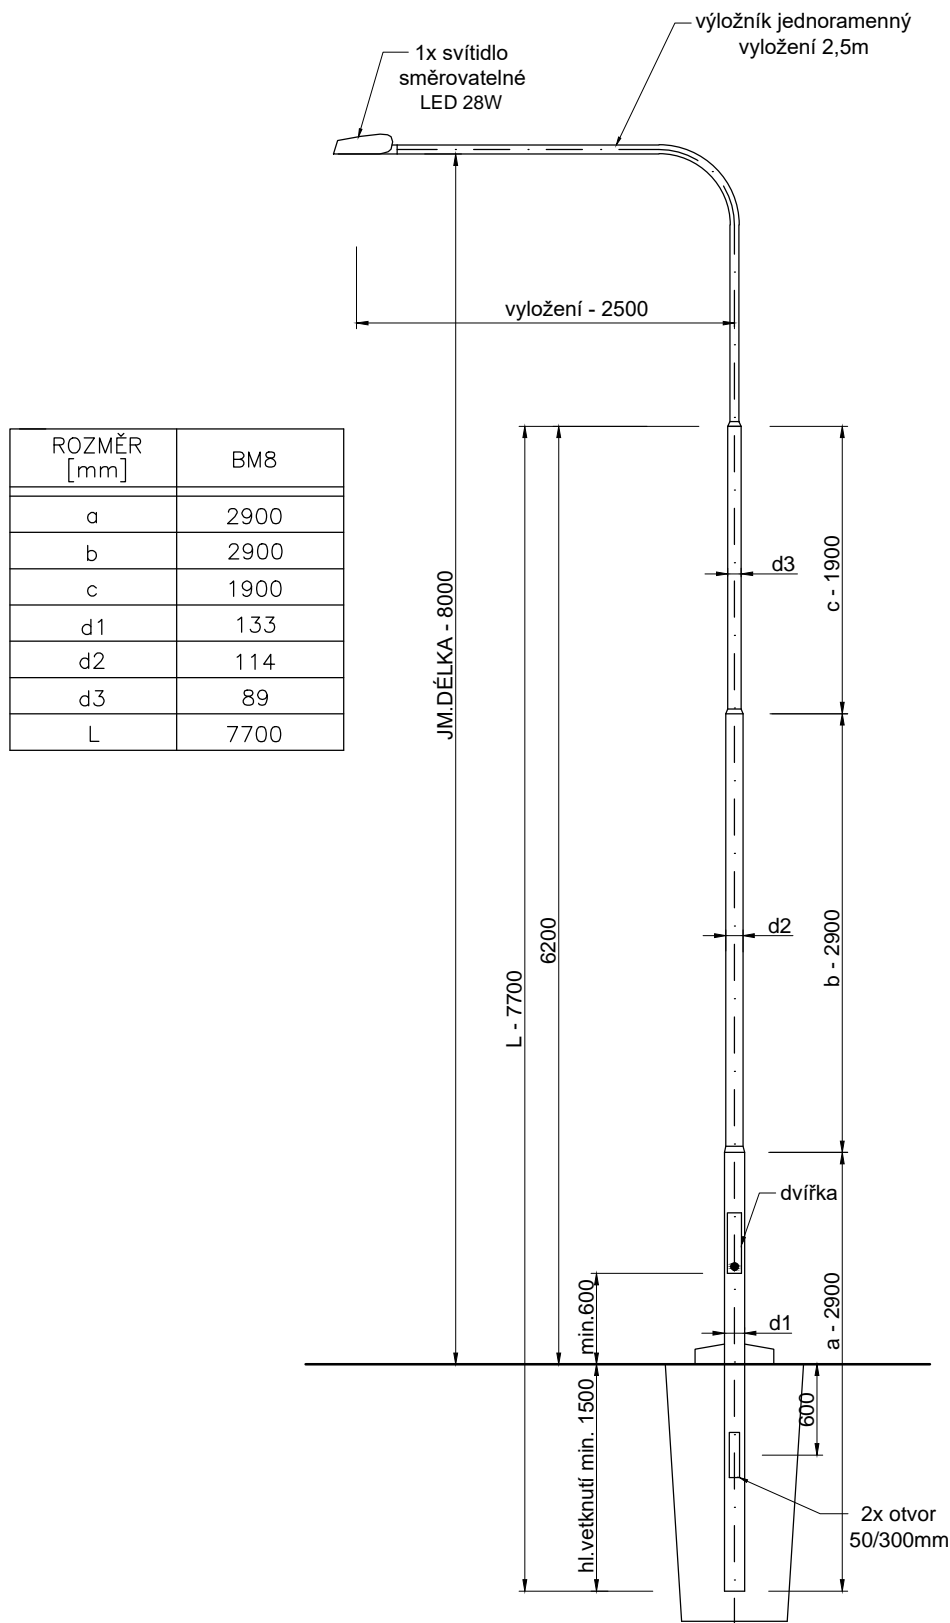

PROVEDENÍ ZÁKLADU STOŽÁRU BM8 (M 1:20)

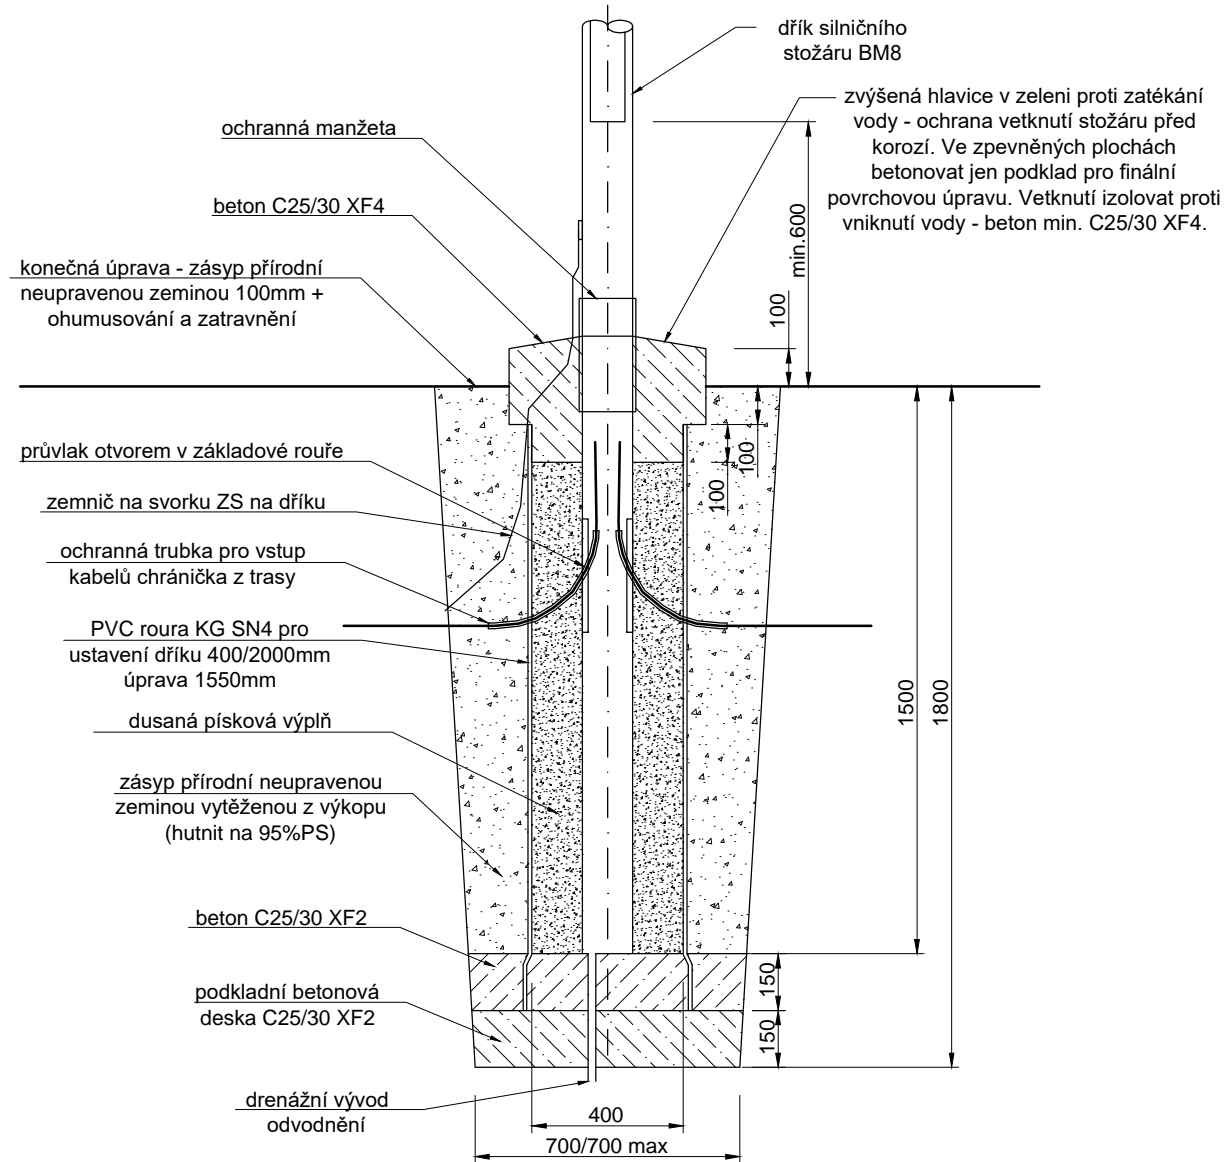

ZODP.PROJEKTANT	VYPRACOVAL	K.Ú	PARÉ Č.	RAZÍTKO:	
ING. ROMAN FILDÁN	ING. ROMAN FILDÁN	ZÁBŘEH NAD ODROU			
KRAJ: Moravskoslezský kraj		MÍSTO: ul. Čujkovova, Ostrava			
INVESTOR: Městský obvod Ostrava - Jih, Horní 791/3, 700 30 Ostrava-Hrabůvka					
AKCE: Vybudování parkovacích stání na ul. Čujkovova 43 - 47, p. p. č. 654/46, k. ú. Zábřeh nad Odrou				FORMÁT: A3	
OBJEKT: SO 401 VEŘEJNÉ OSVĚTLENÍ				DATUM: 05/2018	
				ÚČEL: DPS	
OBSAH: STOŽÁR				MĚŘÍTKO: 1:50(20)	VÝKRES: C4.2.c