




ŘEZ 1

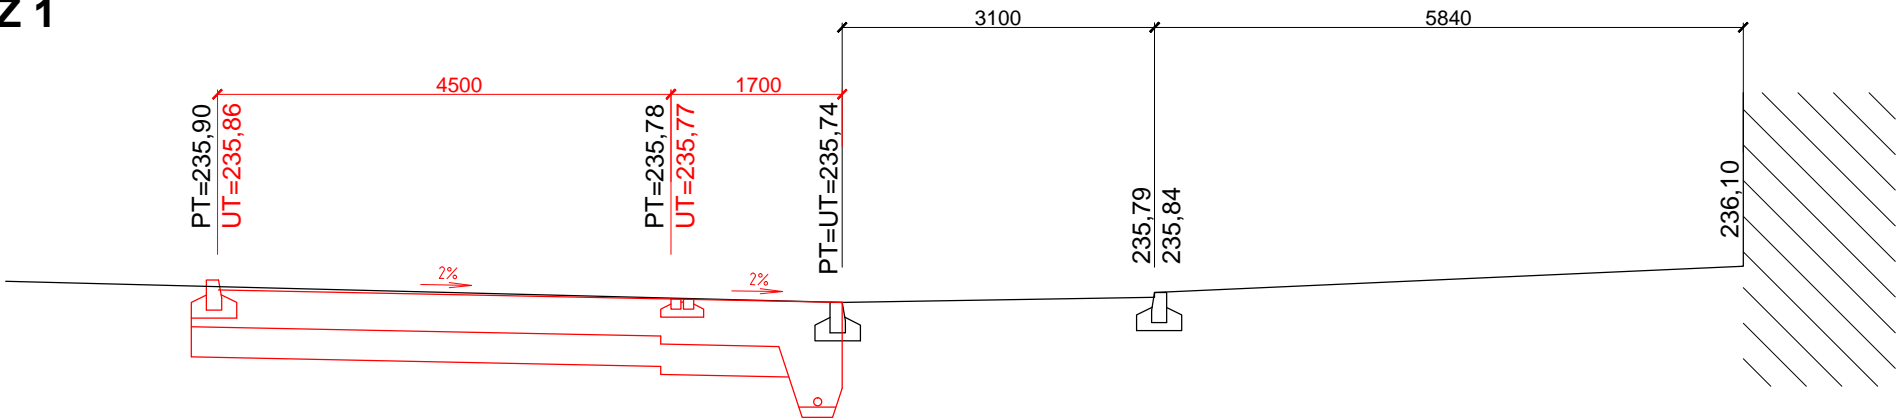

ŘEZ 2

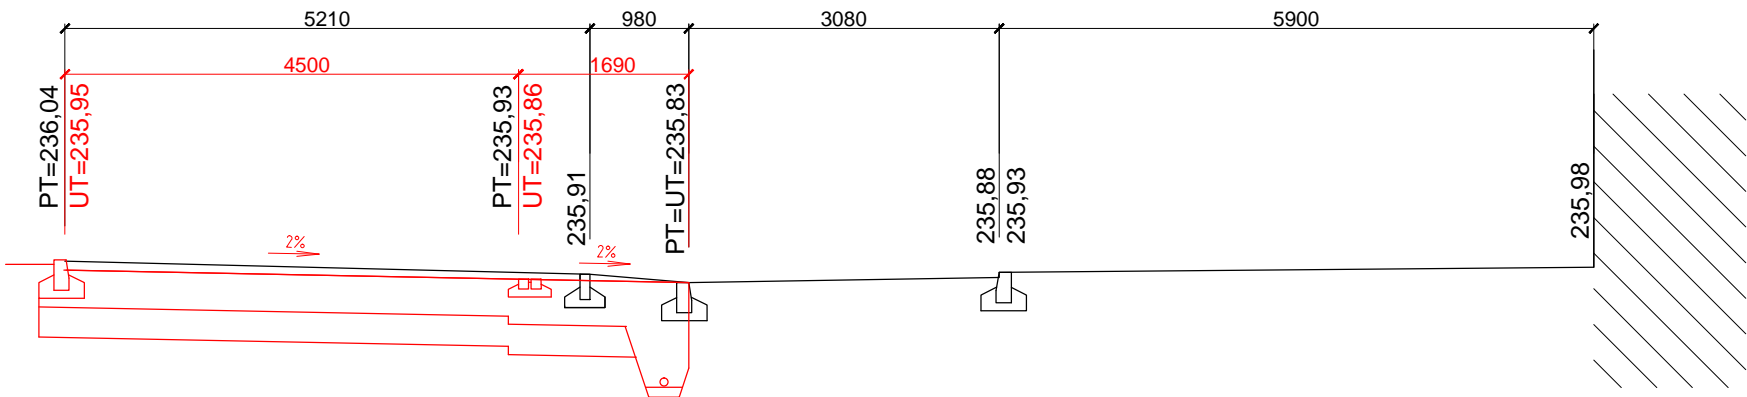

ŘEZ 3

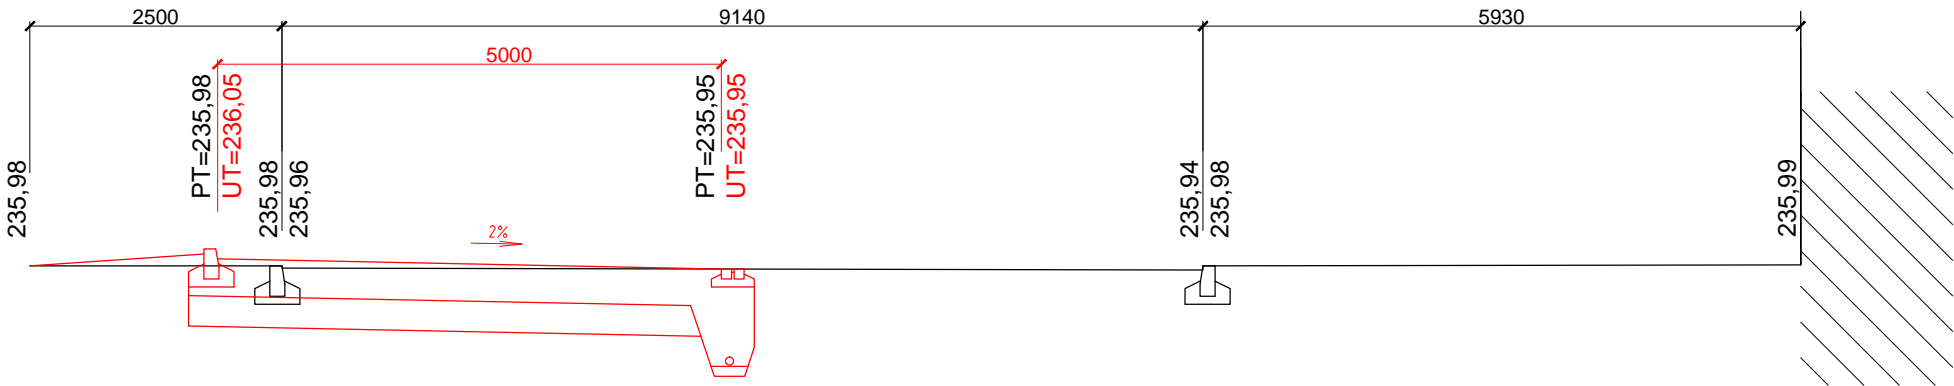

LEGENDA

— PŮVODNÍ TERÉN
— UPRAVENÝ TERÉN

ZODP.PROJEKTANT	VYPRACOVAL	K.Ú	PARÉ Č.:	RAZÍTKO:	
ING. ROMAN FILDÁN	ING. ROMAN FILDÁN	ZÁBŘEH NAD ODROU			
KRAJ: Moravskoslezský kraj			MÍSTO: ul. Čujkovova, Ostrava		
INVESTOR: Městský obvod Ostrava - Jih, Horní 791/3, 700 30 Ostrava-Hrabůvka				FORMÁT:	A3
AKCE: Vybudování parkovacích stání na ul. Čujkovova 43 - 47, p. p. č. 654/46, k. ú. Zábřeh nad Odrou				DATUM:	05/2018
OBJEKT: SO 101 PARKOVIŠTĚ				ÚČEL:	DPS
OBSAH: CHARAKTERISTICKÉ PŘÍČNÉ ŘEZY				MĚŘÍTKO: 1:75	VÝKRES: B1.2.4