


KATASTR		ZÁBŘEH NAD ODROU
PARCELNÍ ČÍSLA	654/46	
DRUH POVRCHU	DLAŽBA	
VZDÁLENOSTI (m)	9,69	

SO 301 DEŠŤOVÁ KANALIZACE  
PŘIPOJENÍ K SOR1 - 9,69 m

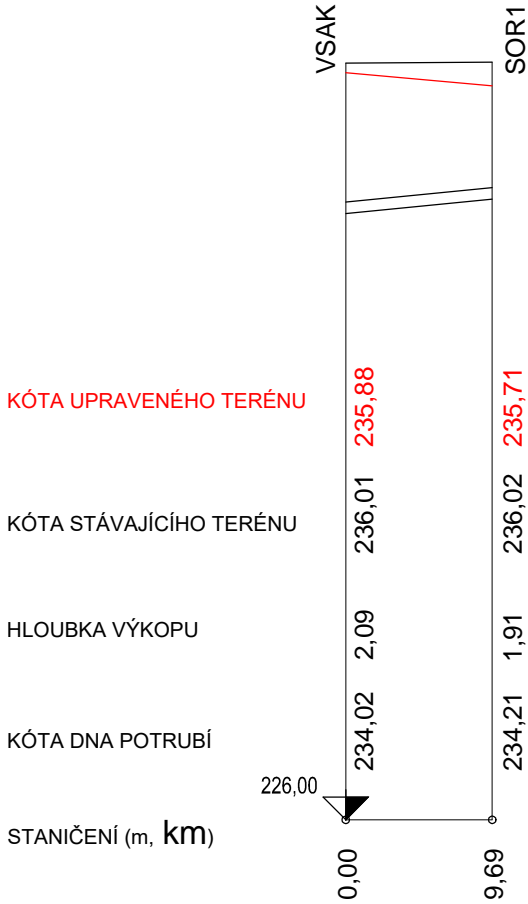

PROFIL (mm) - MATERIÁL - DÉLKA (m)	DN150 - PVC KG - 9,69
SKLON (promile) - DÉLKA (m)	20 - 9,69
ULOŽENÍ	PÍSKOVÉ LOŽE

KATASTR		ZÁBŘEH NAD ODROU
PARCELNÍ ČÍSLA	654/46	
DRUH POVRCHU	DLAŽBA	
VZDÁLENOSTI (m)	18,72	

SO 301 DEŠŤOVÁ KANALIZACE  
PŘIPOJENÍ K SOR2 - 18,72 m



PROFIL (mm) - MATERIÁL - DÉLKA (m)	DN150 - PVC KG - 18,72
SKLON (promile) - DÉLKA (m)	20 - 18,72
ULOŽENÍ	PÍSKOVÉ LOŽE

LEGENDA

—	PŮVODNÍ TERÉN
—	UPRAVENÝ TERÉN

ZODP.PROJEKTANT	VYPRACOVAL	K.Ú	PARÉ Č.:	RAZÍTKO:	
ING. ROMAN FILDÁN	ING. ROMAN FILDÁN	ZÁBŘEH NAD ODROU			
KRAJ: Moravskoslezský kraj		MÍSTO: ul. Čujkovova, Ostrava			
INVESTOR: Městský obvod Ostrava - Jih, Horní 791/3, 700 30 Ostrava-Hrabůvka					
AKCE: Vybudování parkovacích stání na ul. Čujkovova 43 - 47, p. p. č. 654/46, k. ú. Zábřeh nad Odrou				FORMÁT:	A3
OBJEKT:  SO 301 DEŠŤOVÁ KANALIZACE				DATUM:	05/2018
				ÚČEL:	DPS
OBSAH:  PODÉLNÉ PROFILY				MĚŘÍTKO: 1:500(100)	VÝKRES: D1.1.b.4