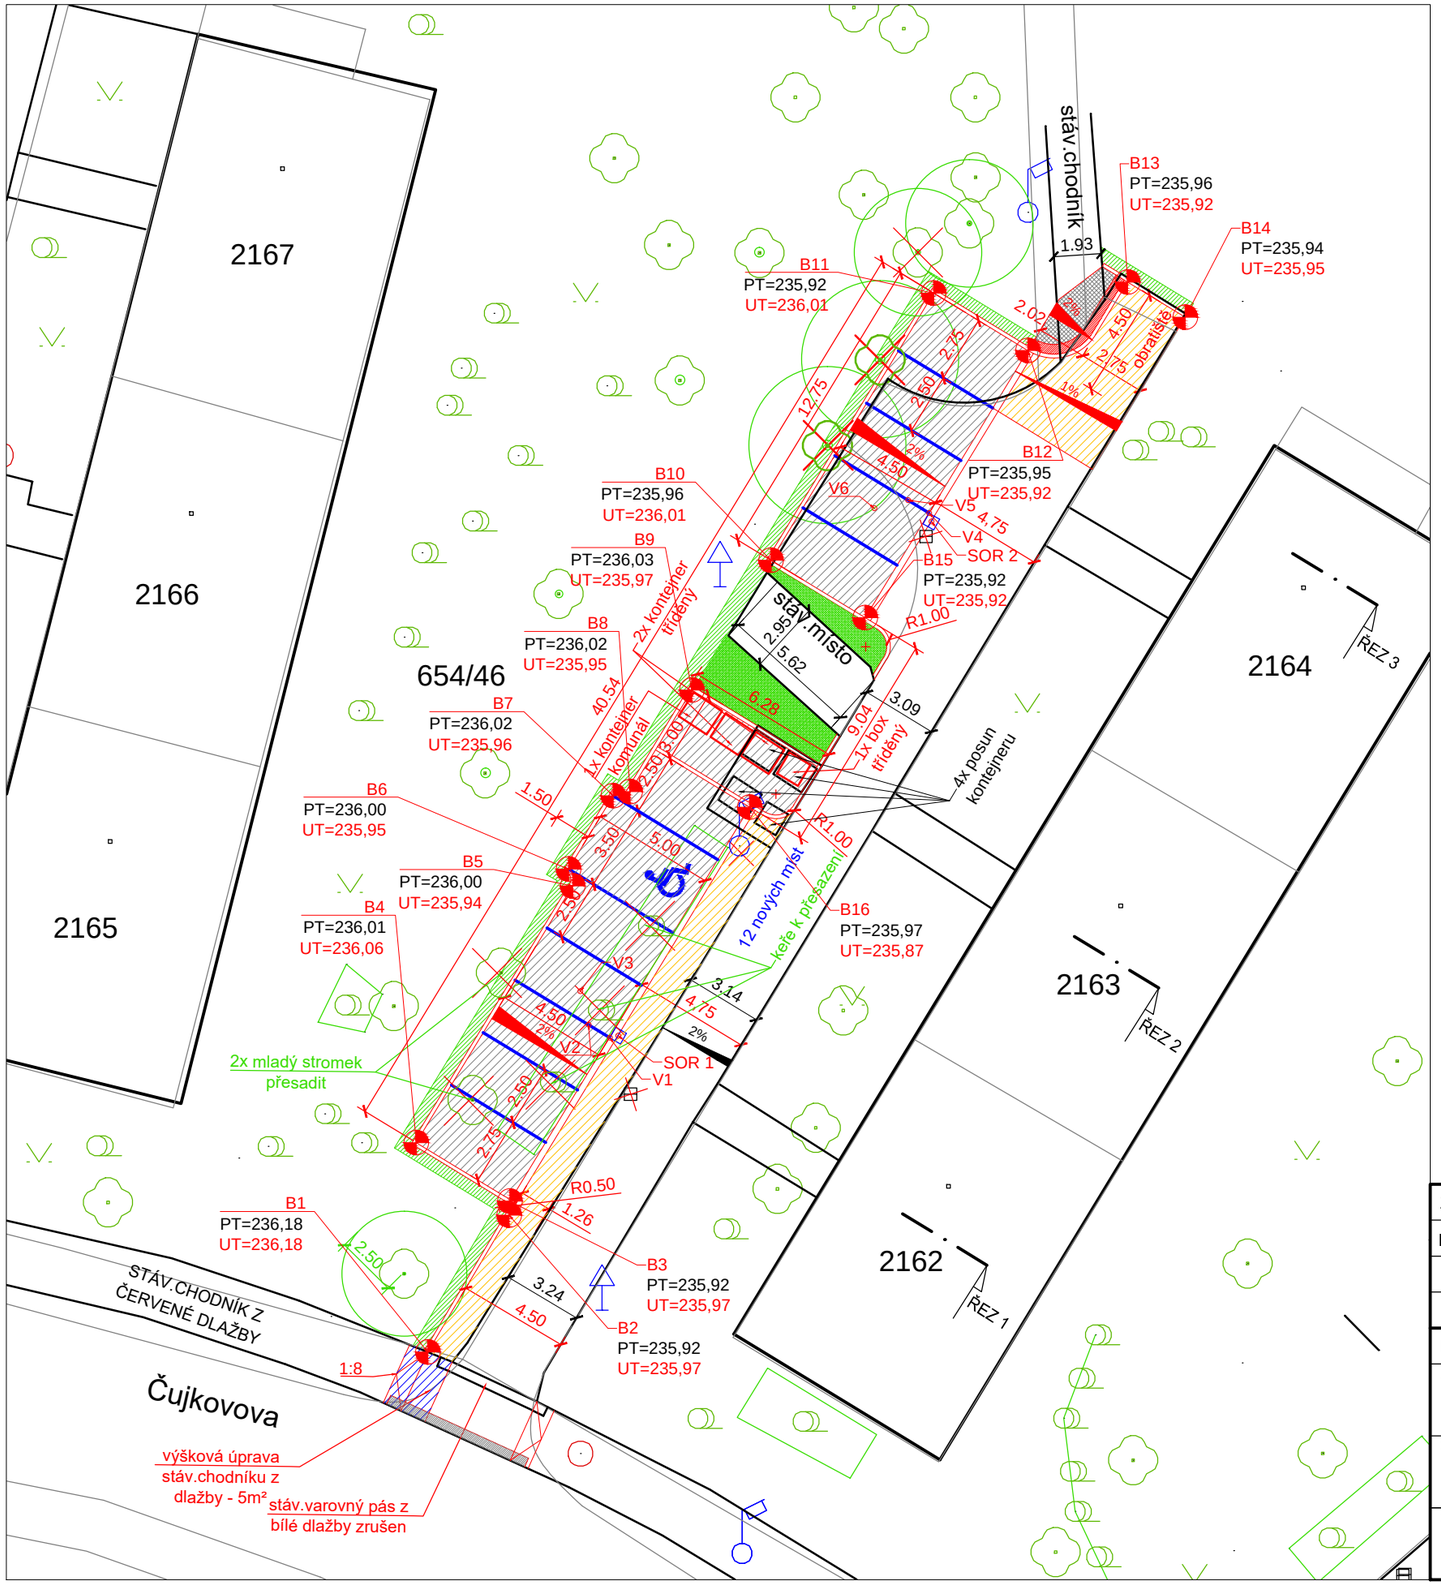

LEGENDA:

- ZÁMKOVÁ DLAŽBA tl.80mm ŠEDÁ (160 m²)
- ZÁMKOVÁ DLAŽBA tl.60mm ŠEDÁ (5 m²)
- ASFALT (66 m²)
- RELIÉFNÍ DLAŽBA ČERVENÁ (2 m²)
- RELIÉFNÍ DLAŽBA ŠEDÁ (2,5 m²)
- PARKOVÝ TRÁVNÍK (45 m²)
- KEŘE PŘESAZENÉ (17 m²)

- STROMY STÁVAJÍCÍ / KÁCENÉ / PŘESAZENÉ
- KEŘE STÁVAJÍCÍ / KÁCENÉ / PŘESAZENÉ
- HRANY KATASTRU
- HRANY STÁVAJÍCÍCH PLOCH A OBJEKTŮ

- POKLOP KANALIZAČNÍ
- STÁVAJÍCÍ ULIČNÍ VPUST
- NOVÁ ULIČNÍ VPUST (samostatné stavební řízení)
- STÁVAJÍCÍ STOŽÁR VEŘ.OSVĚTLENÍ
- STÁVAJÍCÍ DOPRAVNÍ ZNAČKA

S

ZODP.PROJEKTANT	VYPRACOVAL	K.Ú	PARÉ Č.:
ING. ROMAN FILDÁN	ING. ROMAN FILDÁN	ZÁBŘEH NAD ODROU	
KRAJ: Moravskoslezský kraj		MÍSTO: ul. Čujkovova, Ostrava	

INVESTOR: Městský obvod Ostrava - Jih, Horní 791/3, 700 30 Ostrava-Hrabůvka

AKCE: Vybudování parkovacích stání na ul. Čujkovova 49 - 53, p. p. č. 654/46, k. ú. Zábřeh nad Odrou

OBJEKT: **SO 101 PARKOVIŠTĚ**

OBSAH: **SITUACE POZEMNÍ KOMUNIKACE**

RAZÍTKO:

FORMÁT:	A3
DATUM:	04/2018
ÚČEL:	DPS
MĚŘÍTKO: 1:250	VÝKRES: B1.2.1