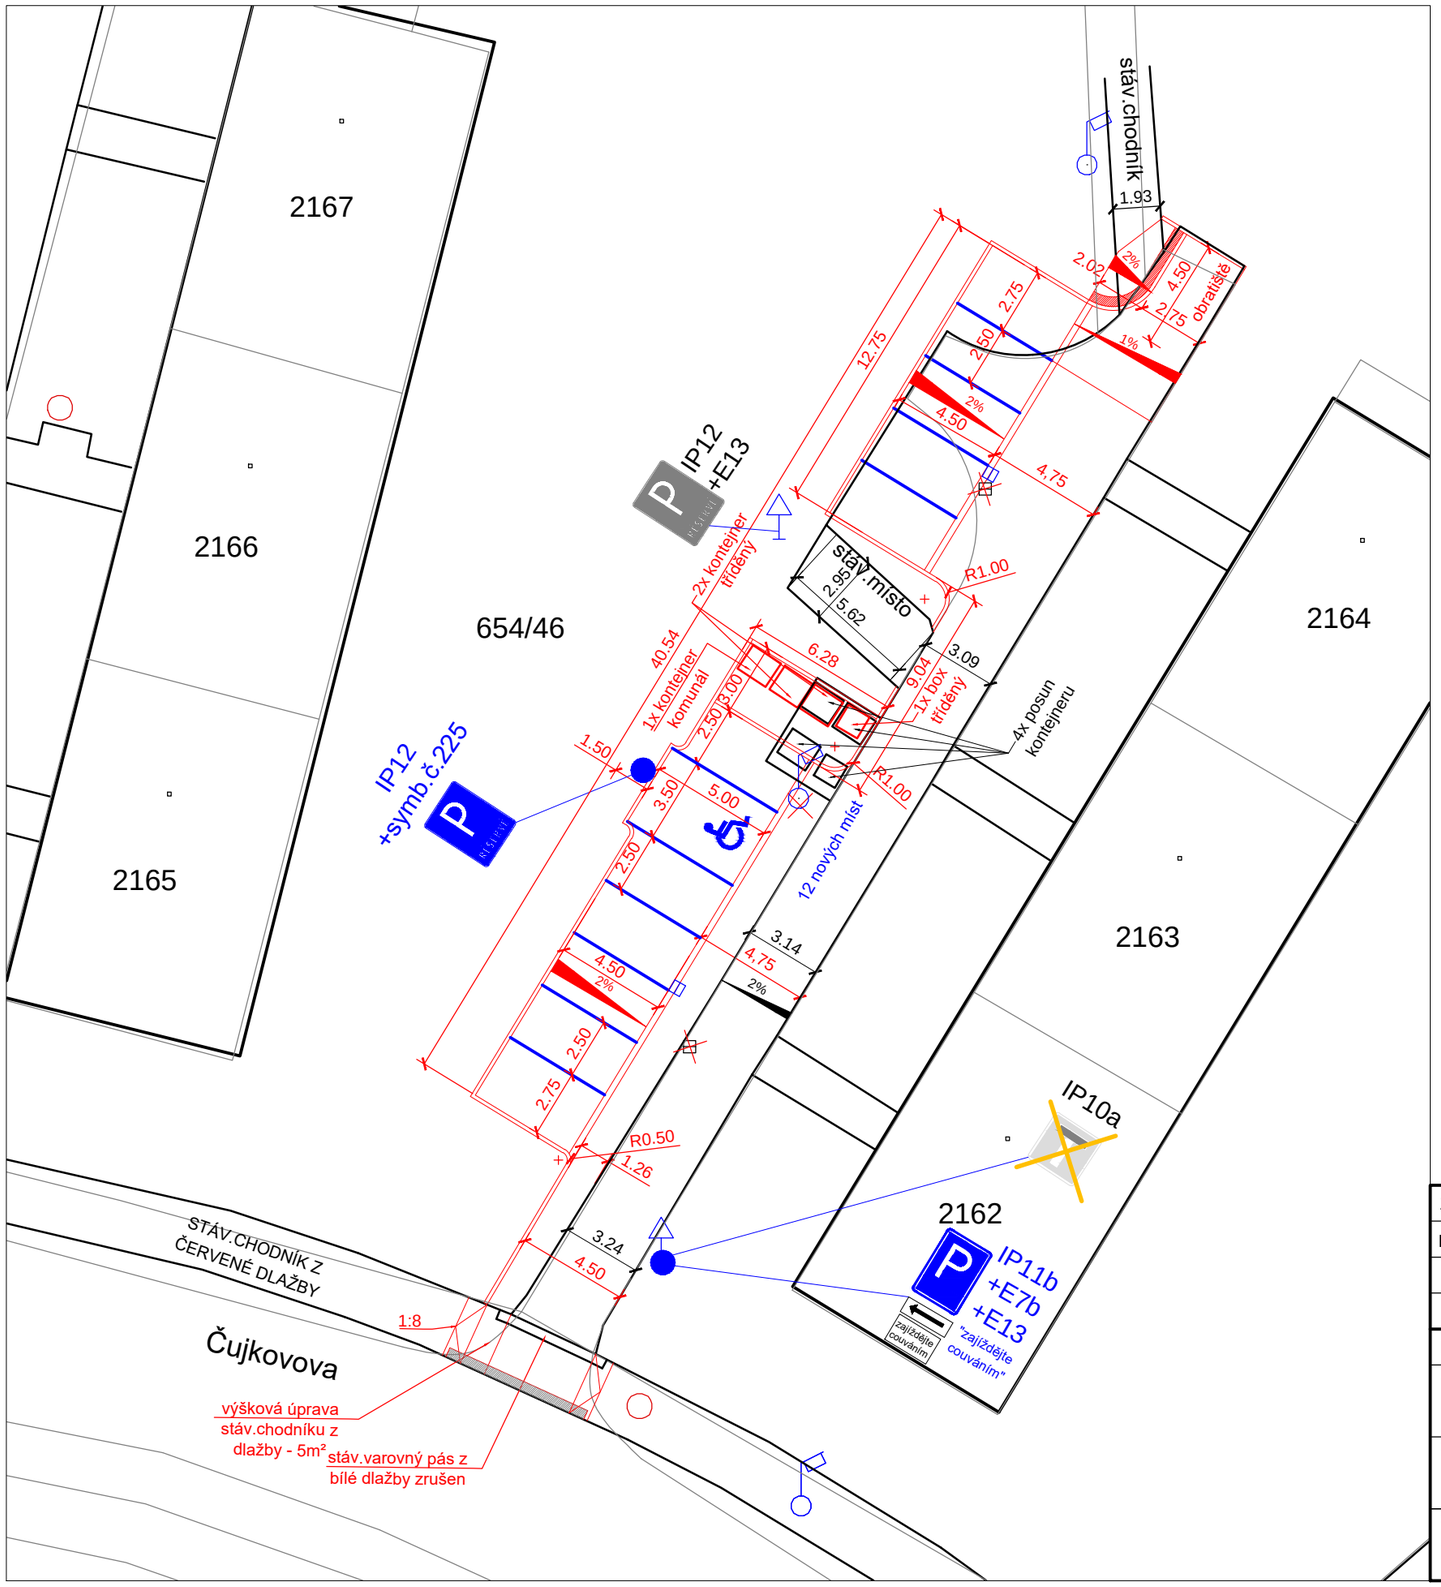

a) zásady řešení pro osoby s omezenou schopností pohybu
- maximální přípustný podélný sklon komunikací nepřevyšuje hodnotu 1:12 (8,33%)
- Výškové rozdíly komunikací nepřesahují 20mm
- Komunikace mají navržen příčný sklon 1:50 (2%)
- šikmé rampy v místech snížené obruby mají max.sklon 1:8

b) zásady řešení pro osoby se zrakovým postižením
- přirozená vodící linie na komunikacích je tvořena zvýšenou obrubou min.6cm nad úrovní nivelety

c) zásady řešení pro osoby se sluchovým postižením
- není nutno řešit

d) použití stavebních výrobků pro bezbariérové řešení
- bezbariérové řešení je zajištěno výškovým řešením betonových obrub a varovným pásem z šedé reliéfní dlažby

LEGENDA:

- HRANY NAVRŽENÝCH PLOCH
- RELIÉFNÍ DLAŽBA ŠEDÁ
- RELIÉFNÍ DLAŽBA ČERVENÁ
- HRANY KATASTRU
- HRANY STÁVAJÍCÍCH PLOCH A OBJEKTŮ
- POKLOP KANALIZAČNÍ
- STÁVAJÍCÍ ULIČNÍ VPUST
- NOVÁ ULIČNÍ VPUST
- STÁVAJÍCÍ STOŽÁR VEŘ.OSVĚTLENÍ
- STÁVAJÍCÍ DOPRAVNÍ ZNAČKA
- NAVRŽENÉ DOPRAVNÍ ZNAČENÍ
- STÁVAJÍCÍ DOPRAVNÍ ZNAČENÍ

S

ZODP.PROJEKTANT	VYPRACOVAL	K.Ú	PARÉ Č.:	RAZÍTKO:
ING. ROMAN FILDÁN	ING. ROMAN FILDÁN	ZÁBŘEH NAD ODROU		
KRAJ: Moravskoslezský kraj		MÍSTO: ul. Čujkovova, Ostrava		

INVESTOR: Městský obvod Ostrava - Jih, Horní 791/3, 700 30 Ostrava-Hrabůvka

AKCE: Vybudování parkovacích stání na ul. Čujkovova 49 - 53, p. p. č. 654/46, k. ú. Zábřeh nad Odrou

OBJEKT: SO 101 PARKOVIŠTĚ

OBSAH: BEZBARIÉROVÉ UŽÍVÁNÍ

FORMÁT:	A3
DATUM:	04/2018
ÚČEL:	DPS
MĚŘÍTKO: 1:250	VÝKRES: A6