


KATASTR
PARCELNÍ ČÍSLO
DRUH POVRCHU
VZDÁLENOSTI (m)

	ZÁBŘEH NAD ODROU
	654/46
	DLAŽBA
2	

SO 301 DEŠŤOVÁ KANALIZACE PŘIPOJENÍ K SOR1 - 2 m

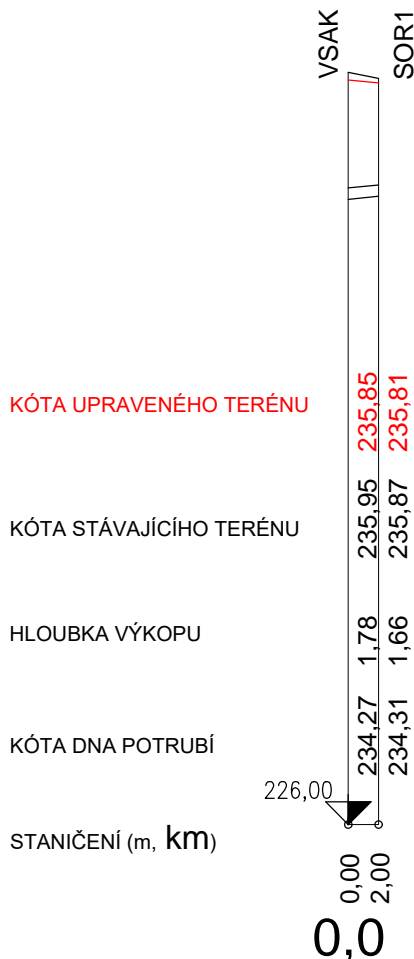

PROFIL (mm) - MATERIÁL - DÉLKA (m) DN150 - PVC KG - 2
SKLON (promile) - DÉLKA (m) 20 - 2
ULOŽENÍ PÍSKOVÉ LOŽE


LEGENDA

PŮVODNÍ TERÉN
UPRAVENÝ TERÉN

KATASTR
PARCELNÍ ČÍSLO
DRUH POVRCHU
VZDÁLENOSTI (m)

	ZÁBŘEH NAD ODROU
	654/46
	DLAŽBA
2	

SO 301 DEŠŤOVÁ KANALIZACE PŘIPOJENÍ K SOR2 - 2 m

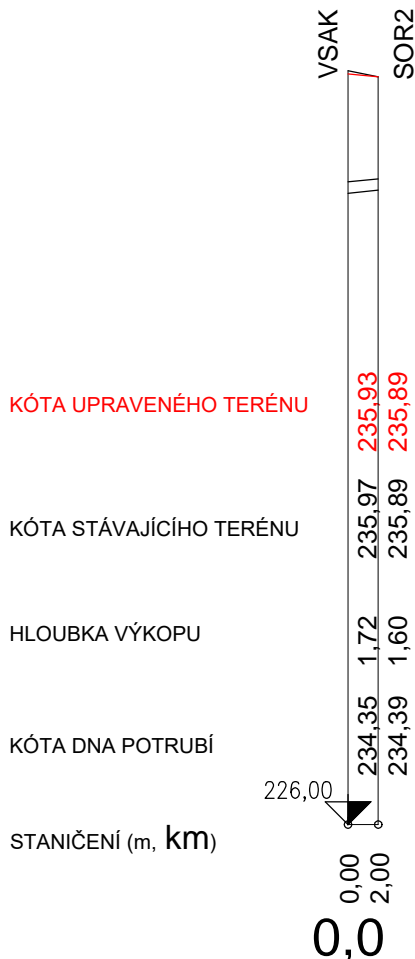

PROFIL (mm) - MATERIÁL - DÉLKA (m) DN150 - PVC KG - 2
SKLON (promile) - DÉLKA (m) 20 - 2
ULOŽENÍ PÍSKOVÉ LOŽE

ZODP.PROJEKTANT	VYPRACOVAL	K.Ú	PARÉ Č.:	RAZÍTKO:	
ING. ROMAN FILDÁN	ING. ROMAN FILDÁN	ZÁBŘEH NAD ODROU			
KRAJ: Moravskoslezský kraj		MÍSTO: ul. Čujkovova, Ostrava			
INVESTOR: Městský obvod Ostrava - Jih, Horní 791/3, 700 30 Ostrava-Hrabůvka					
AKCE: Vybudování parkovacích stání na ul. Čujkovova 49 - 53, p. p. č. 654/46, k. ú. Zábřeh nad Odrou				FORMÁT:	A4
OBJEKT: SO 301 DEŠŤOVÁ KANALIZACE				DATUM:	04/2018
				ÚČEL:	DPS
OBSAH: PODÉLNÉ PROFILY				MĚŘÍTKO: 1:500(100)	VÝKRES: D1.1.b.4