


KATASTR
PARCELNÍ ČÍSLO
DRUH POVRCHU
VZDÁLENOSTI (m)

ZÁBŘEH NAD ODROU	
654/46	
DLAŽBA	
14	3

SO 301 DEŠŤOVÁ KANALIZACE
PŘIPOJENÍ K SOR1 - 17 m

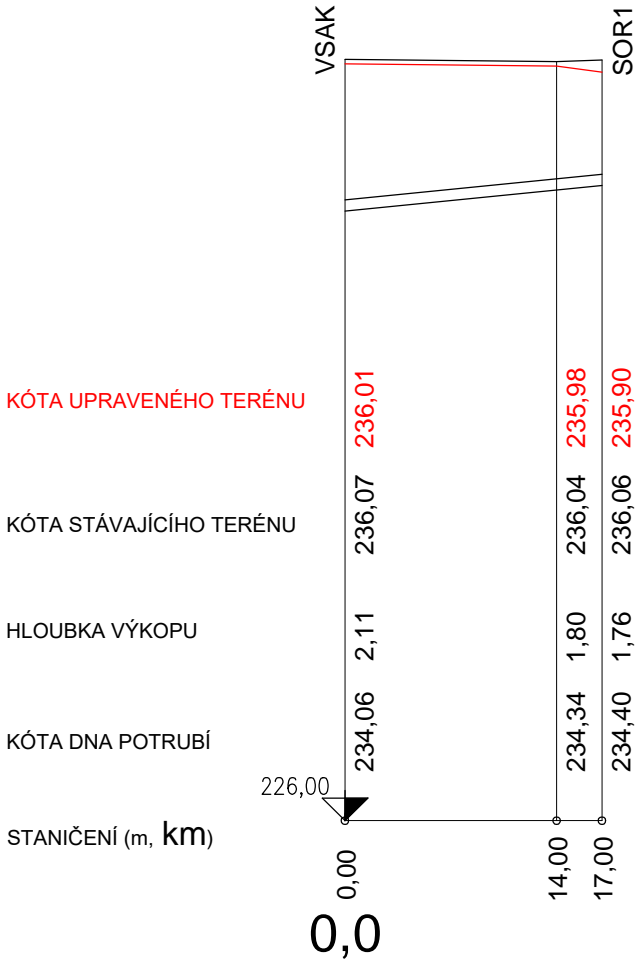


PROFIL (mm) - MATERIÁL - DÉLKA (m)	DN150 - PVC KG - 17
SKLON (promile) - DÉLKA (m)	20 - 17
ULOŽENÍ	PÍSKOVÉ LOŽE

KATASTR
PARCELNÍ ČÍSLO
DRUH POVRCHU
VZDÁLENOSTI (m)

ZÁBŘEH NAD ODROU	
654/46	
DLAŽBA	
4,16	

SO 301 DEŠŤOVÁ KANALIZACE
PŘIPOJENÍ K SOR2 - 4,16 m

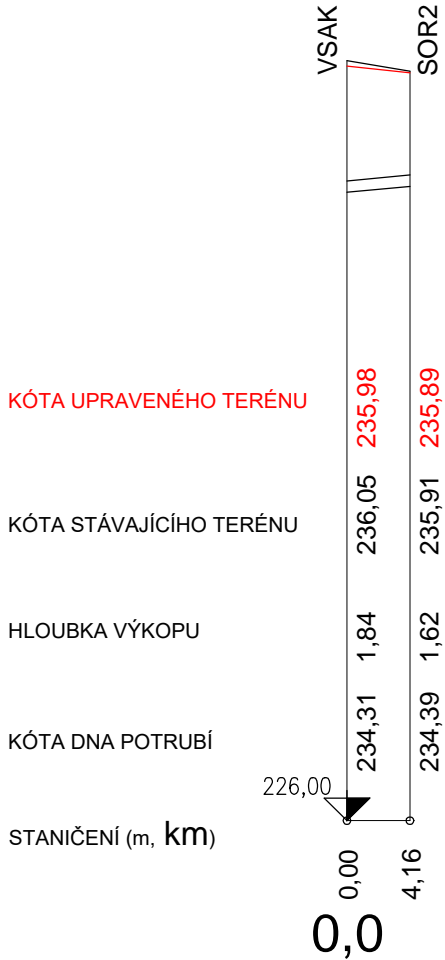

PROFIL (mm) - MATERIÁL - DÉLKA (m)	DN150 - PVC KG - 4,16
SKLON (promile) - DÉLKA (m)	20 - 4,16
ULOŽENÍ	PÍSKOVÉ LOŽE

LEGENDA

PŮVODNÍ TERÉN
UPRAVENÝ TERÉN

ZODP.PROJEKTANT	VYPRACOVAL	K.Ú	PARÉ Č.:	RAŽÍTKO:	
ING. ROMAN FILDÁN	ING. ROMAN FILDÁN	ZÁBŘEH NAD ODROU			
KRAJ: Moravskoslezský kraj		MÍSTO: ul. Čujkovova, Ostrava			
INVESTOR: Statutární město Ostrava, Prokešovo nám. 1803/8, 729 30 Ostrava, IČ: 00845451					
AKCE: Vybudování parkovacích stání na ul. Čujkovova 55 - 59, p. p. č. 654/46, k. ú. Zábřeh nad Odrou				FORMÁT:	A4
OBJEKT: SO 301 DEŠŤOVÁ KANALIZACE				DATUM:	02/2018
				ÚČEL:	DPS
				MĚŘÍTKO: 1:500(100)	VÝKRES: D1.1.b.4
OBSAH: PODÉLNÉ PROFILY					