


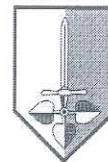

Pomáhat a chránit

MĚSTSKÉ ŘEDITELSTVÍ POLICIE OSTRAVA

dopravní inspektorát



Č. j. KRPT-99221-4/ČJ-2017-070706-AL

Ostrava 28. listopadu 2017

Počet stran: 2

ing. Roman Fildán
Na Stuchlíkovci 738
Orlová-Lutyně

Stanovisko pro stavební povolení Parkovací stání Čujkovova 55 - 59 parc.č. 654/46 Ostrava-Zábřeh

Policie České republiky, Dopravní inspektorát Městského ředitelství Policie Ostrava obdržel Vaši žádost o závazné stanovisko pro stavební povolení pro stavbu "vybudování parkovacích stání ul. Čujkovova 55 - 59 parc.č. 654/46, k.ú. Zábřeh nad Odrou. Součástí Vaší žádosti je průvodní technická zpráva a upravená výkresová část. Po telefonickém pohovoru, prostudování předložených materiálů k věci jako dotčený orgán Policie ČR dle § 16 odst. 2b, zák.č. 13/1997Sb. dle platné legislativy pro územní a stavební řízení vydáváme:

souhlas

- dodržení návrhu a doplnění z dokumentace
- umístění trvalého DZ dle platných norem
- umístění varovného pásu u hrany ul. Čujkovové


Ve snaze zajišťovat bezpečnost a plynulost provozu na komunikacích pro všechny jeho účastníky a zkvalitnění pohybového uspořádání dopravního prostoru je výše uvedené doplnění, které má eliminovat negativní dopady provozu v uvedené lokalitě s výstavbou nových parkovacích míst.

Při jejich dodržení lze stanovisko užít i dle § 77 odst. 2b a § 78 odst. 2, zák.č. 361/2000Sb.


por. Bc. Antonín Lýko


Výstavní 117/55
703 00 Ostrava

Tel.: 974725258
Fax:
Email: mrpo.odi.ing@pcr.cz
ID DS: n5hai7v

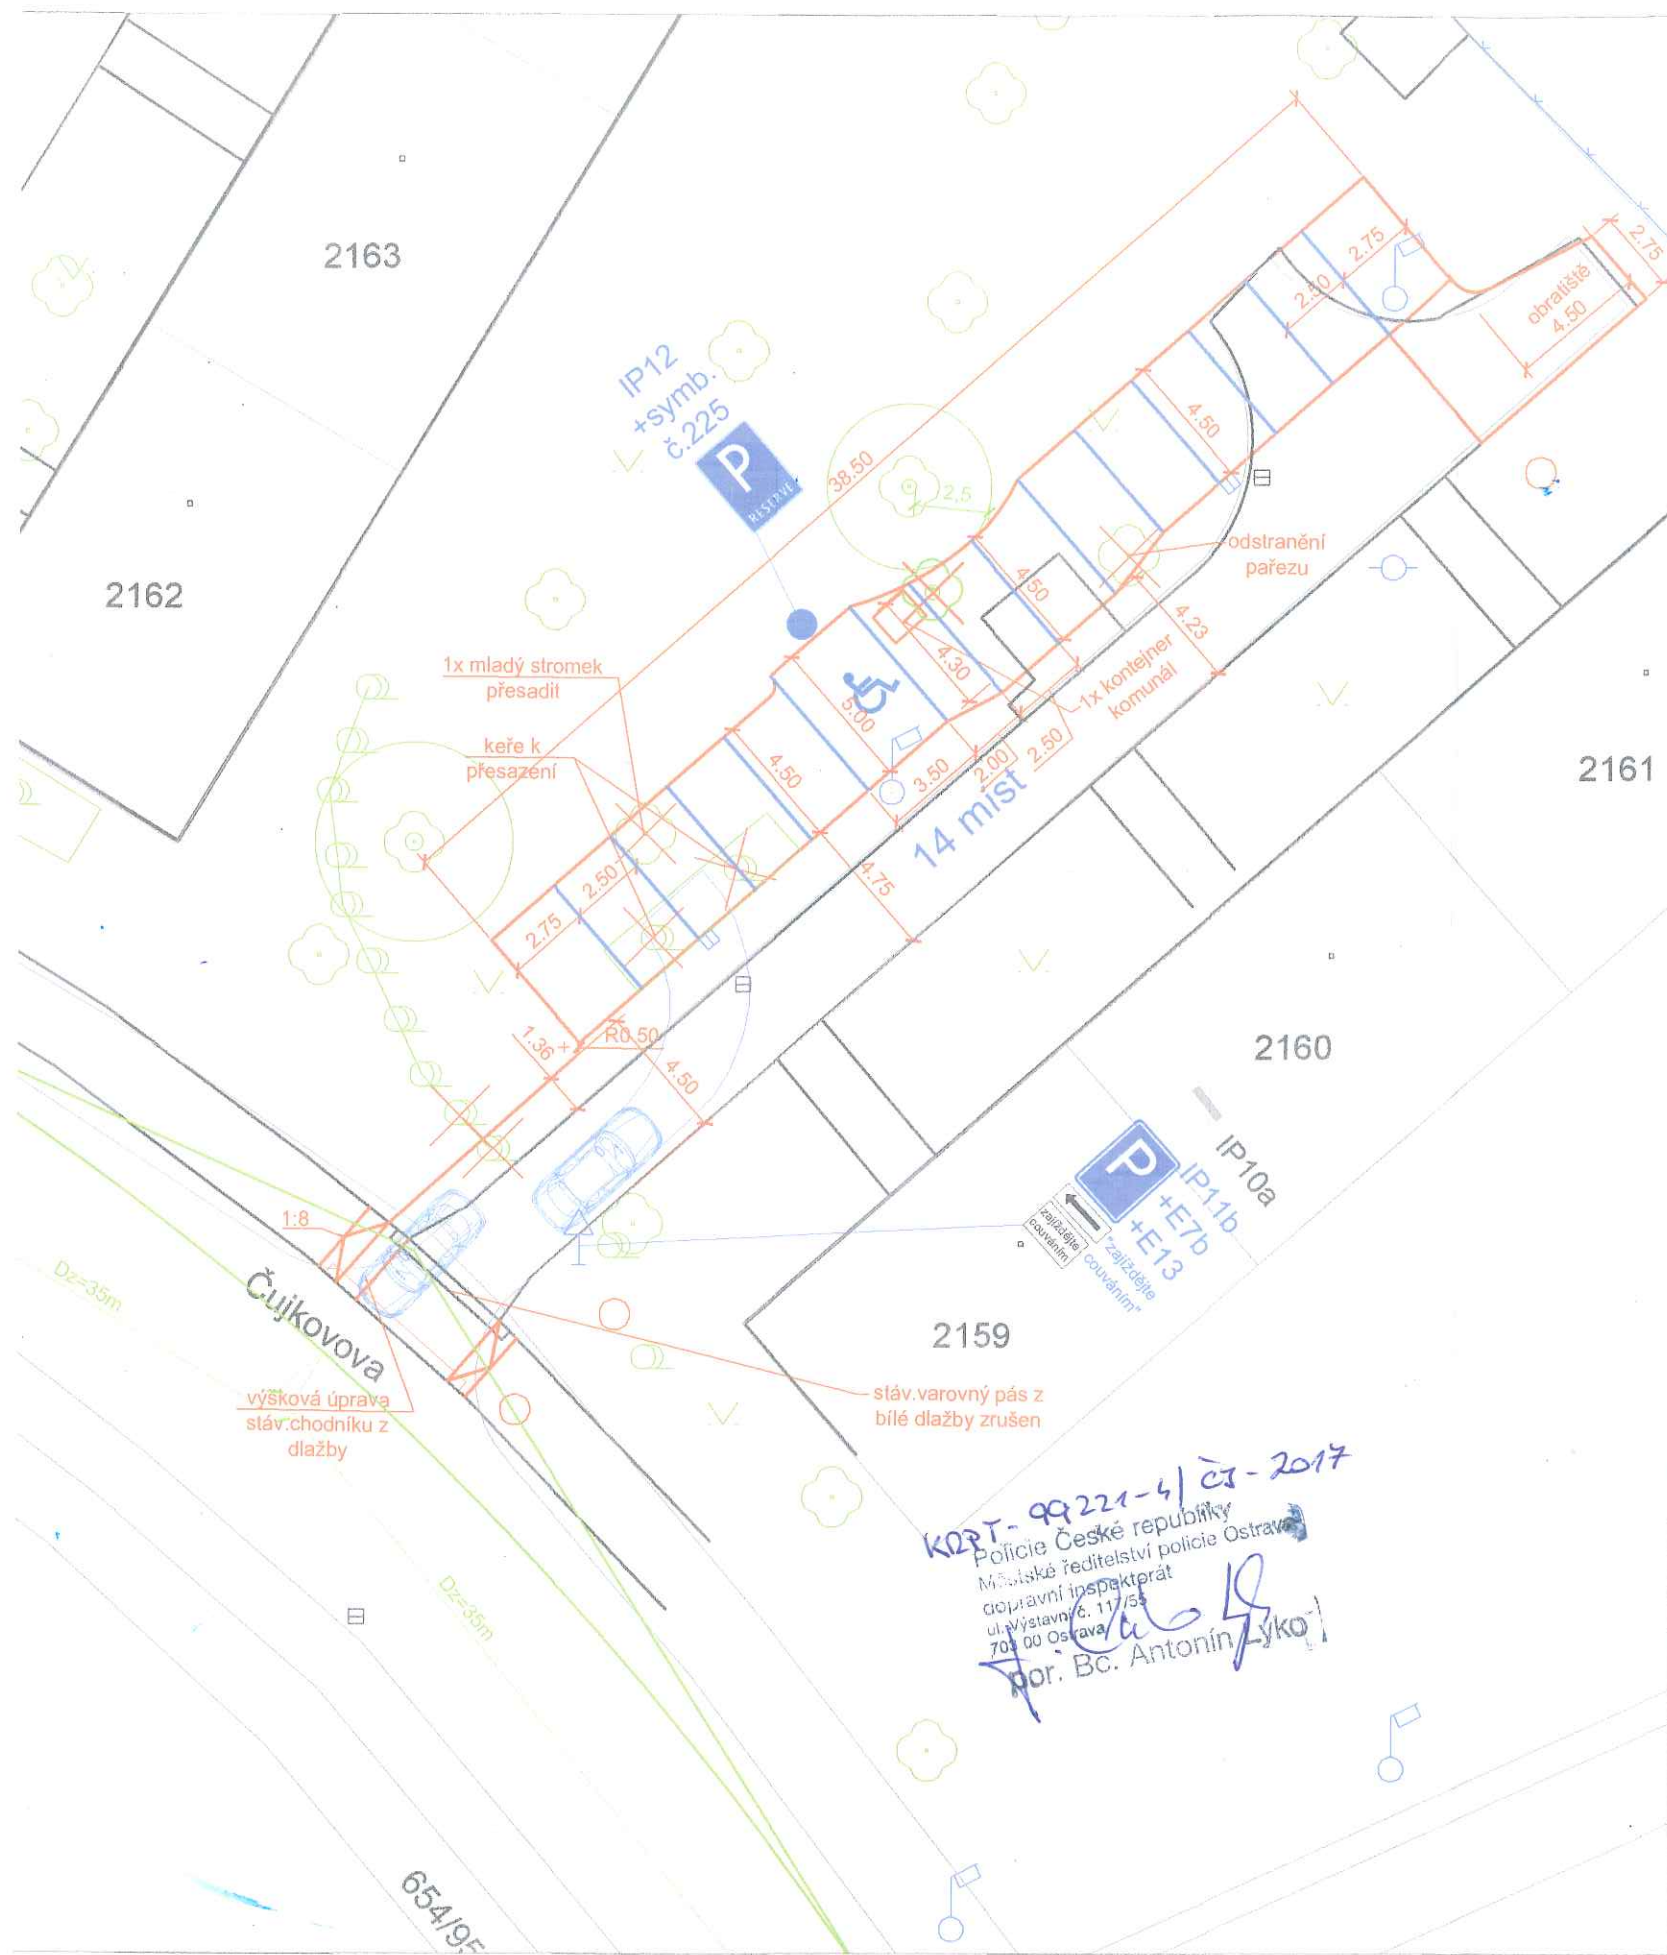


K02T-99221-4/ČJ-2017
 Policie České republiky
 Městské ředitelství policie Ostrava
 dopravní inspektorát
 ul. Výstavní č. 11/55
 700 00 Ostrava
 por. Bc. Antonín Lyko

ŘEZ SJEZDEM

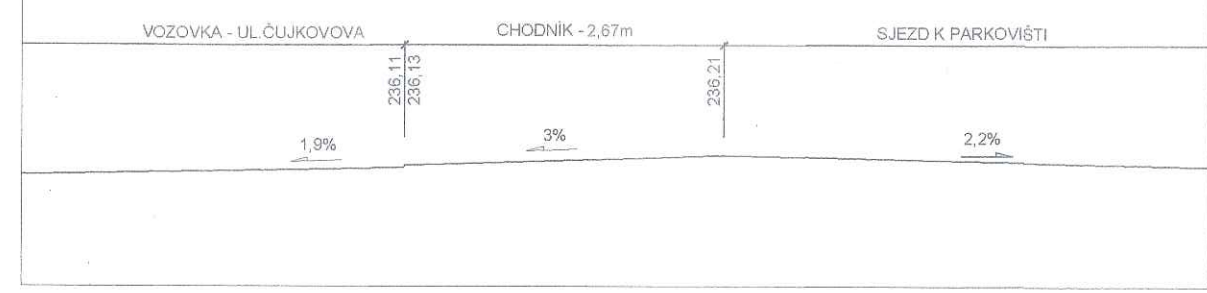

LEGENDA:

- HRANY NAVRŽENÝCH PLOCH
- RELIEFNI DLAŽBA ČERVENÁ
- RELIEFNI DLAŽBA SEDA
- ROZHLEDOVÉ POMĚRY
- STROMY STÁVAJÍCÍ / KÁCENÉ
- KEŘE STÁVAJÍCÍ / KÁCENÉ
- HRANY KATASTRU
- HRANY STÁVAJÍCÍCH PLOCH A OBJEKTŮ
- STÁVAJÍCÍ OPLOCENÍ
- POKLOP KANALIZAČNÍ
- STÁVAJÍCÍ ULIČNÍ VPUST
- NOVÁ ULIČNÍ VPUST
- STÁVAJÍCÍ STOŽÁR VEŘ. OSVĚTLENÍ
- STÁVAJÍCÍ DOPRAVNÍ ZNAČKA
- NAVRŽENÉ DOPRAVNÍ ZNAČENÍ
- STÁVAJÍCÍ DOPRAVNÍ ZNAČENÍ

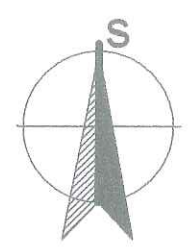

ZODP.PROJEKTANT	VYPRACOVAL	K.Ú	PARÉ Č.:	RAZÍTKO:
ING. ROMAN FILDÁN	ING. ROMAN FILDÁN	ZÁBŘEH NAD ODROU		
KRAJ: Moravskoslezský kraj		MÍSTO: ul. Čujkovova, Ostrava		
INVESTOR: Statutární město Ostrava, Prokešovo nám. 1803/8, 729 30 Ostrava, IČ: 00845451				
AKCE: Vybudování parkovacích stání na ul. Čujkovova 55 - 59, p. p. č. 654/46, k. ú. Zábřeh nad Odrou			FORMÁT:	A3
			DATUM:	10/2017
			ÚČEL:	DSP
OBSAH:			MĚŘÍTKO: 1:250	VÝKRES: C1.2.7
DOPRAVNÍ ZNAČENÍ				