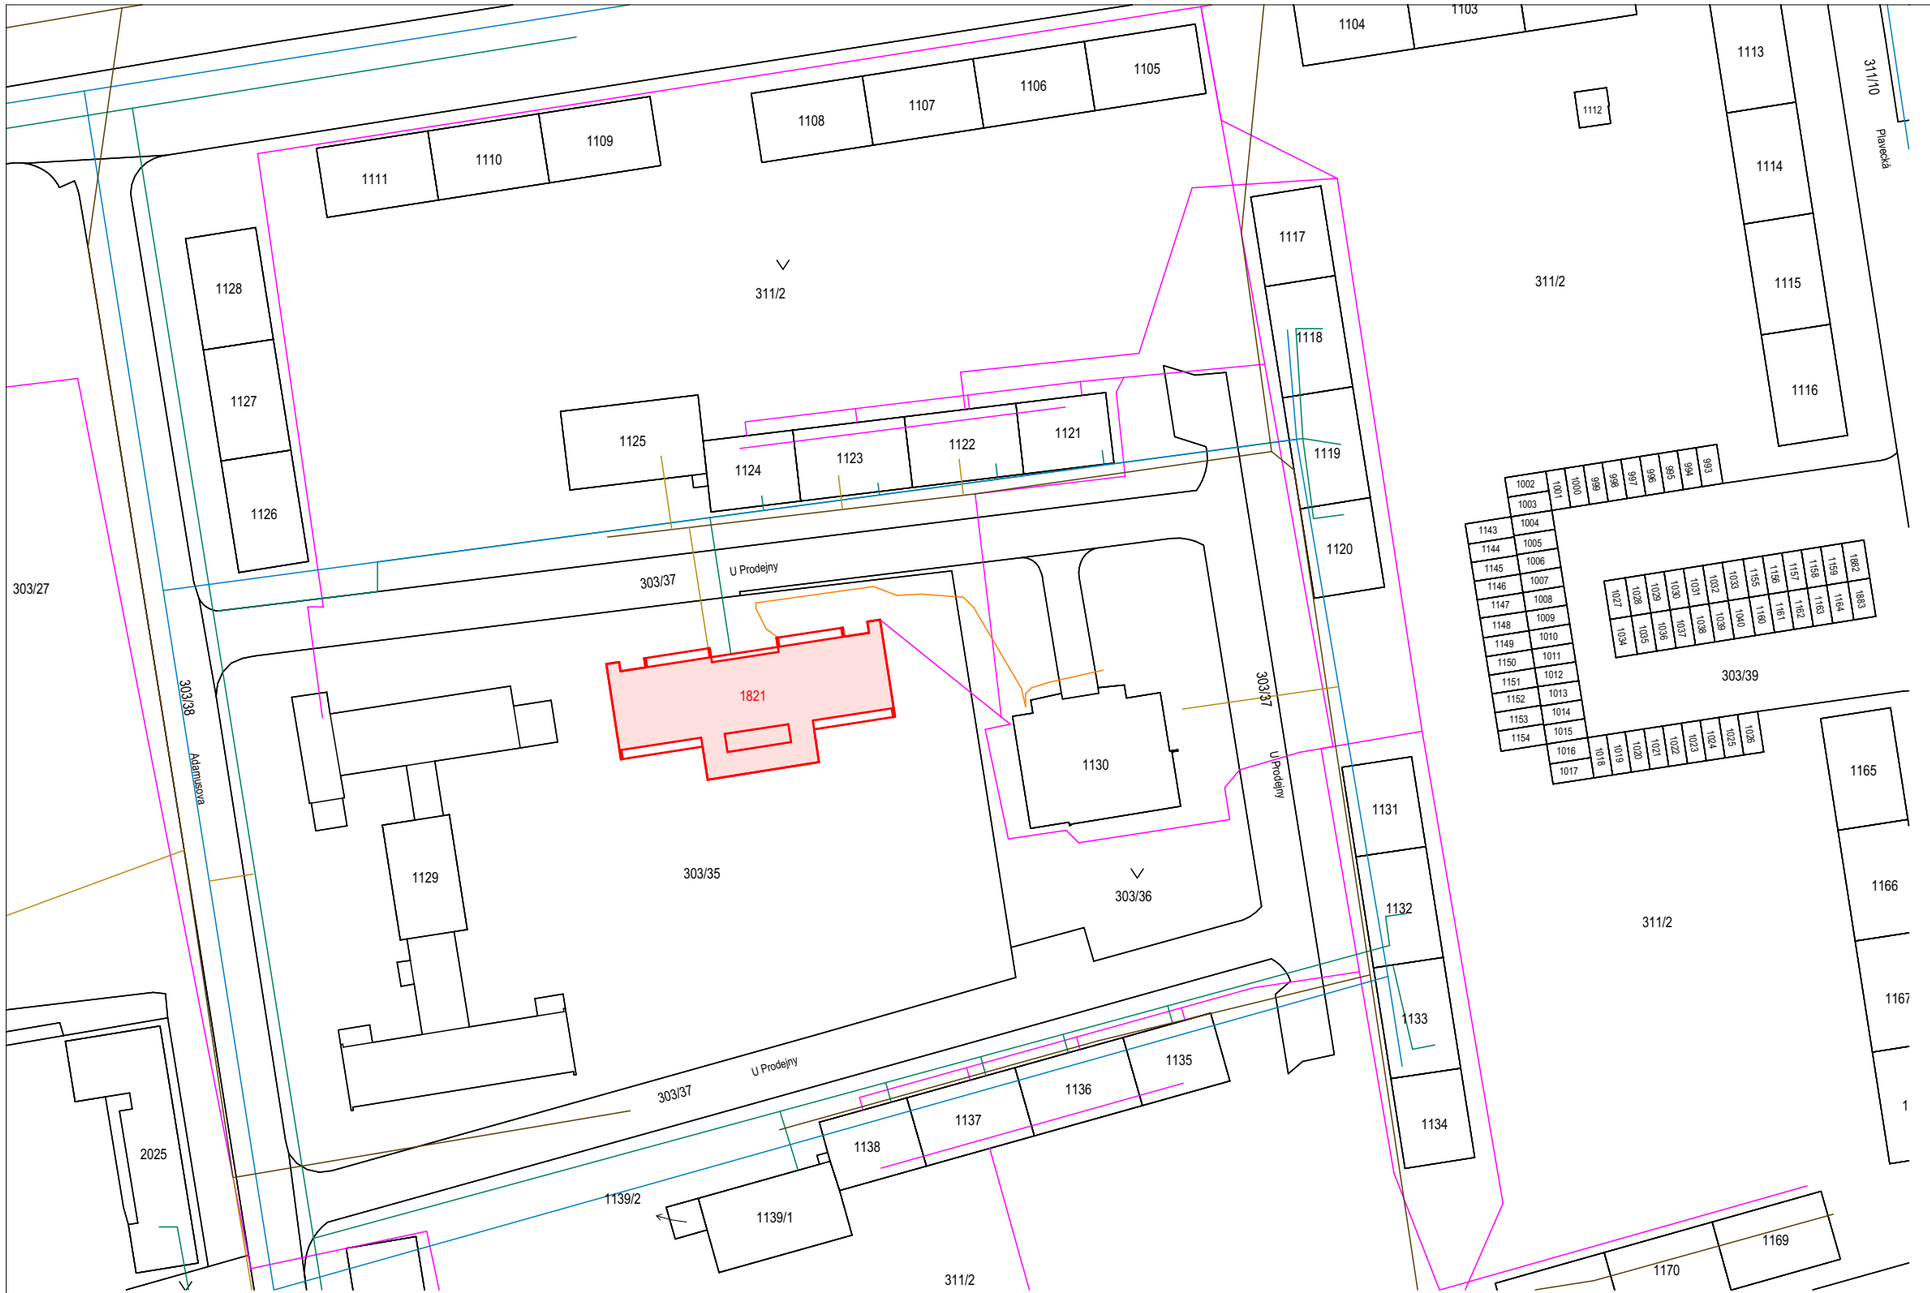

LEGENDA IS

- LINIE PLYNOVODU STL ve správě gasnet
- VEDENÍ METALICKÉHO/OPTICKÉHO KABELU ve správě cetin
- PODZEMNÍ VEDENÍ NN do 1kV ve správě čez
- VEDENÍ VODOVODU ve správě ovak
- VEŘEJNÁ KANALIZACE ve správě ovak
- KANALIZACE/VODOVOD mimo správu ovak

AUTORIZACE | PARÉ

POZNÁMKA:

- PŽED ZAHÁJENÍM STAVEBNÍCH PRACÍ JE ZHOTOVITEL POVINEN NECHAT VYTYČIT VŠECHNY DOTČENÉ IS V OKOLÍ STAVBY
- ZÁKRES IS VYCHÁZÍ Z MAPOVÝCH PODKLADŮ A MÁ POUZE INFORMATIVNÍ CHARAKTER
- PRO PRÁCE V OCHRANÉM PÁSMU BUDOU DODRŽENY PODMÍNKY, KTERÉ STANOVIL SPRÁVCE IS

S

ZODP. PROJEKTANT	VYPRACOVAL	BYVASTPRO	
ING. JIŘÍ CIGÁNEK	ING.VENDULA KVAPILOVÁ	U Rourovny 697/16, Ostrava - Svinov, 721 00 IČ: 27848183	
INVESTOR	Městský obvod Ostrava-Jih, Horní 791/3, Ostrava-Hrabůvka 70030	STUPEŇ	DPS
MÍSTO STAVBY	U Prodejny 999 Ostrava-jih-Hrabůvka Ostrava-město 700 30 Česko	DATUM	04/2022
PARCELA Č. 1821, 303/35	K.Ú. HRABŮVKA	FORMÁT	A3
OBJEKT	SO 01 -	REVIZE	00
AKCE:	SCHODIŠTĚ U PRODEJNY 1661	MĚŘÍTKO	Č. VÝKRESU
	KOORDINAČNÍ SITUACE	1:50, 1:1000	C.03