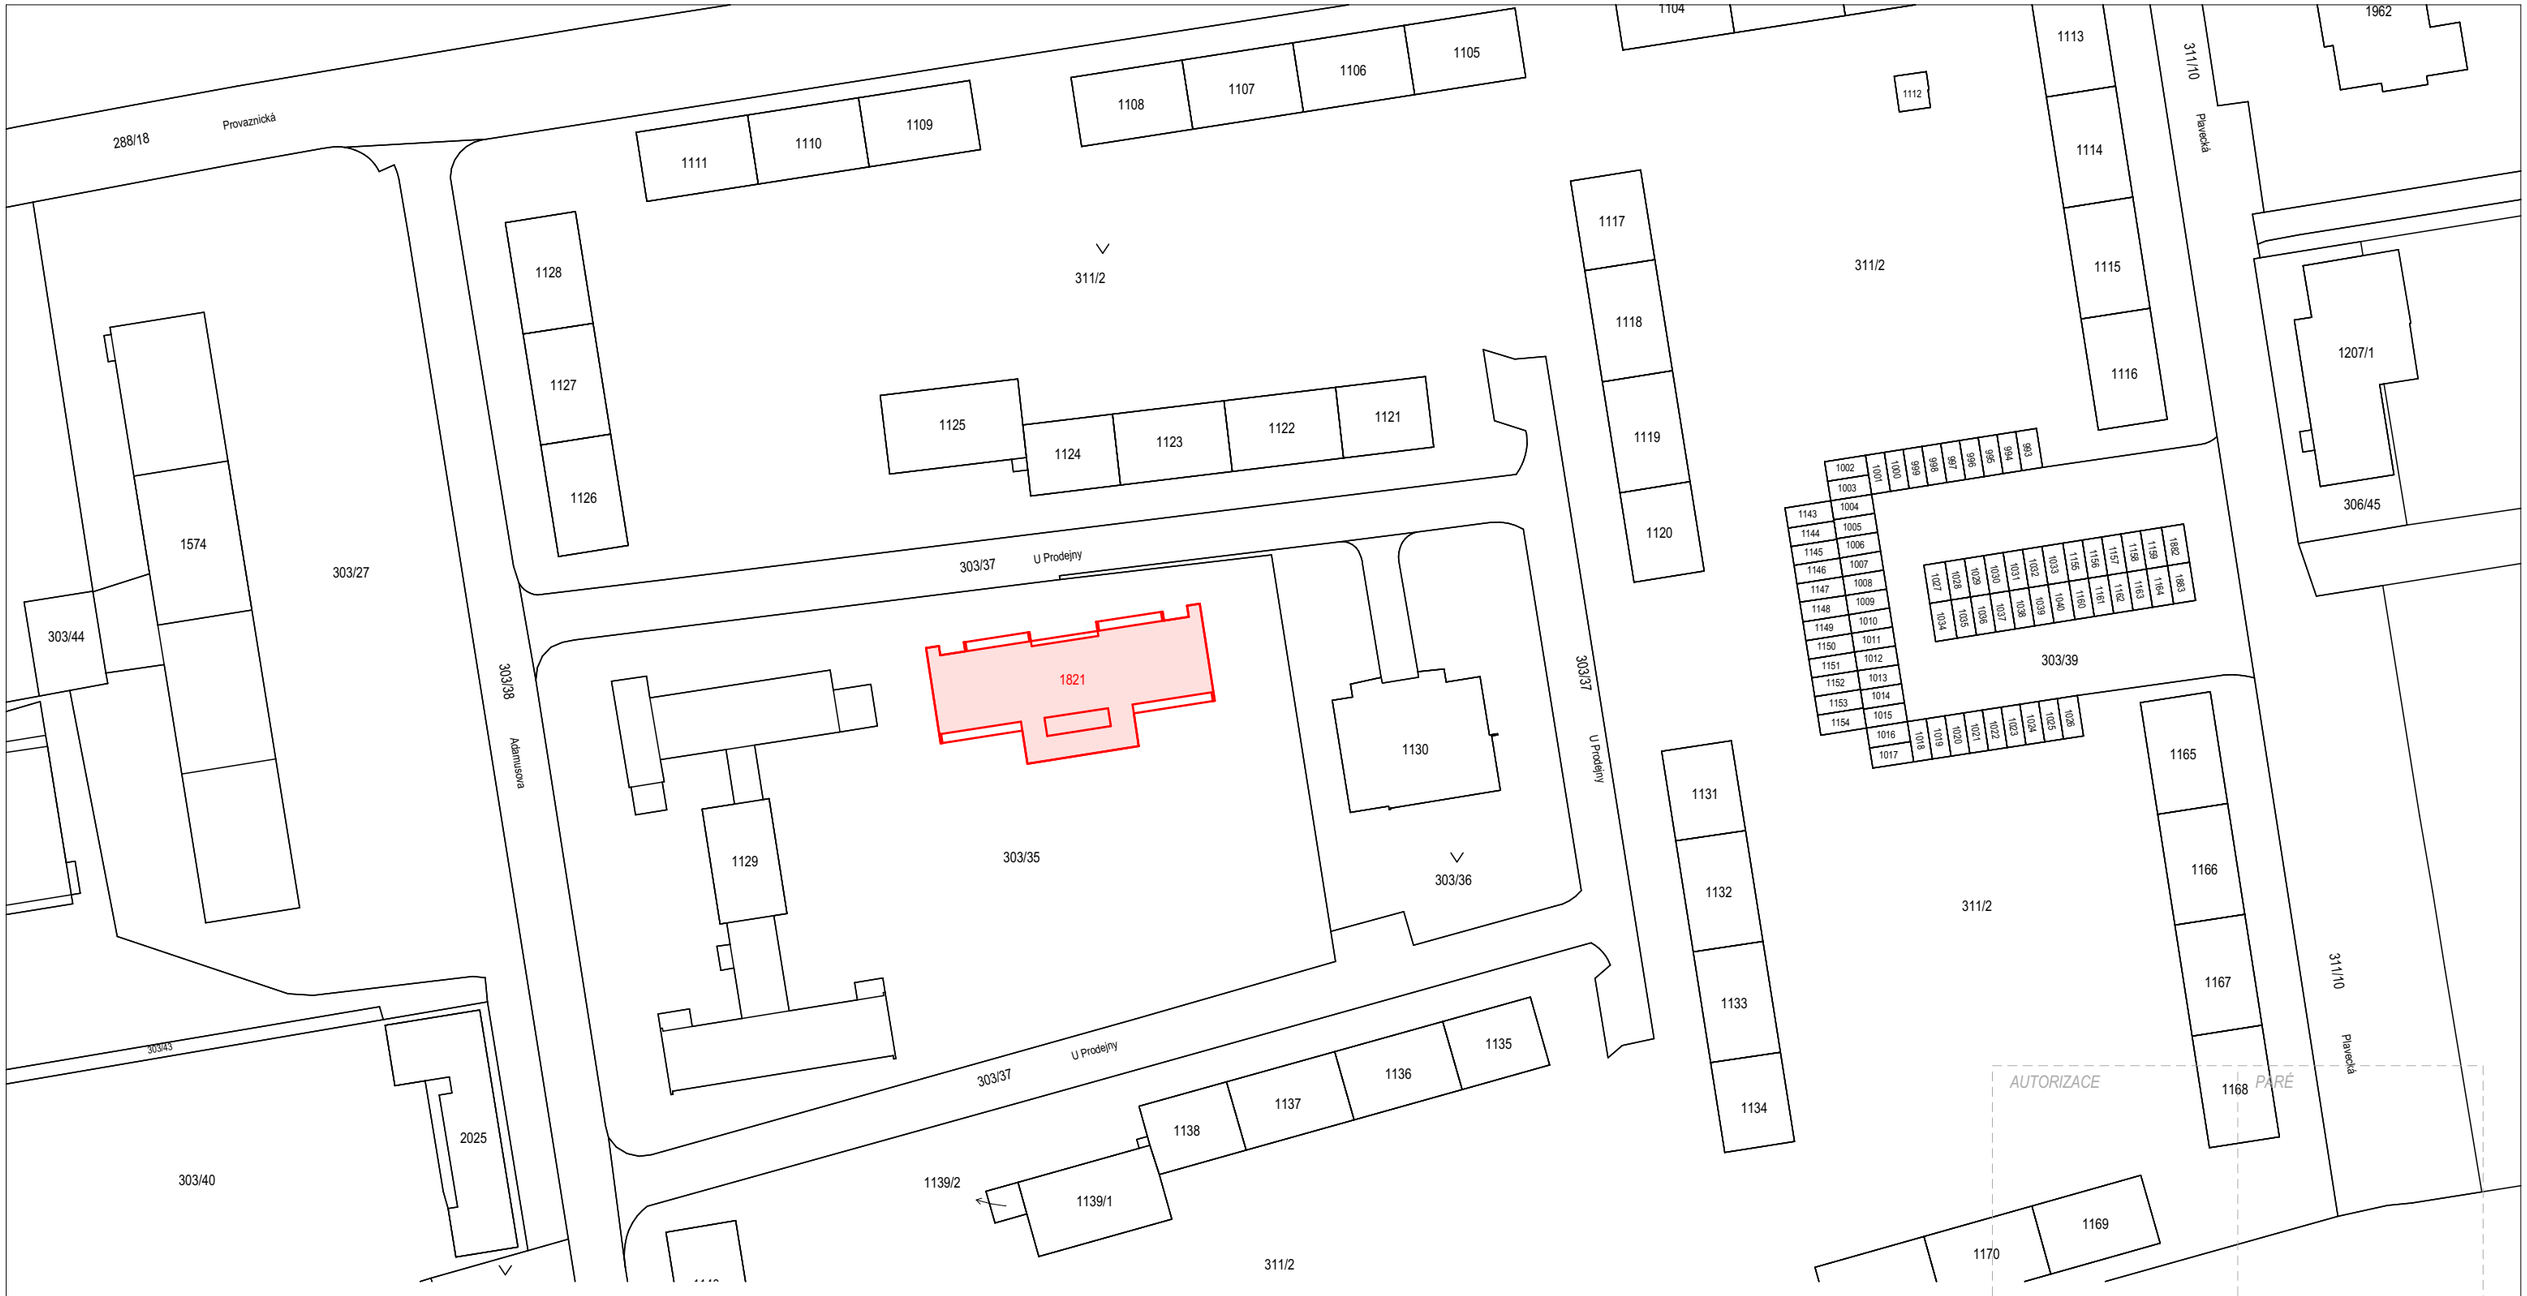


S

| | | | |
|---|---|---|---|
| *ZODP. PROJEKTANT* | | *VYPRACOVAL* | |
| ING. JIŘÍ CIGÁNEK | | ING.VENDULA KVAPILOVÁ | |
| *INVESTOR* | Městský obvod Ostrava-Jih, Horní 791/3, Ostrava-Hrabůvka 70030 | | |
| *MÍSTO STAVBY* | U Prodejny 999 Ostrava-jih-Hrabůvka Ostrava-město 700 30 Česko | | |
| *PARCELA Č.* | 1821, 303/35 | *K.Ú.* HRABŮVKA | |
| *OBJEKT* | SO 01 - | | |
| *AKCE:* | SCHODIŠTĚ U PRODEJNY 1661 | | |

# KATASTRÁLNÍ SITUACE

BYVASTPRO
U Rourovny 697/16, Ostrava - Svinov, 721 00 IČ: 27848183

| | |
|---|---|
| *STUPEŇ* | DPS |
| *DATUM* | 04/2022 |
| *FORMÁT* | A3 |
| *REVIZE* | 00 |
| *MĚŘÍTKO* | *Č. VÝKRESU* |
| **1:1000** | **C.02** |