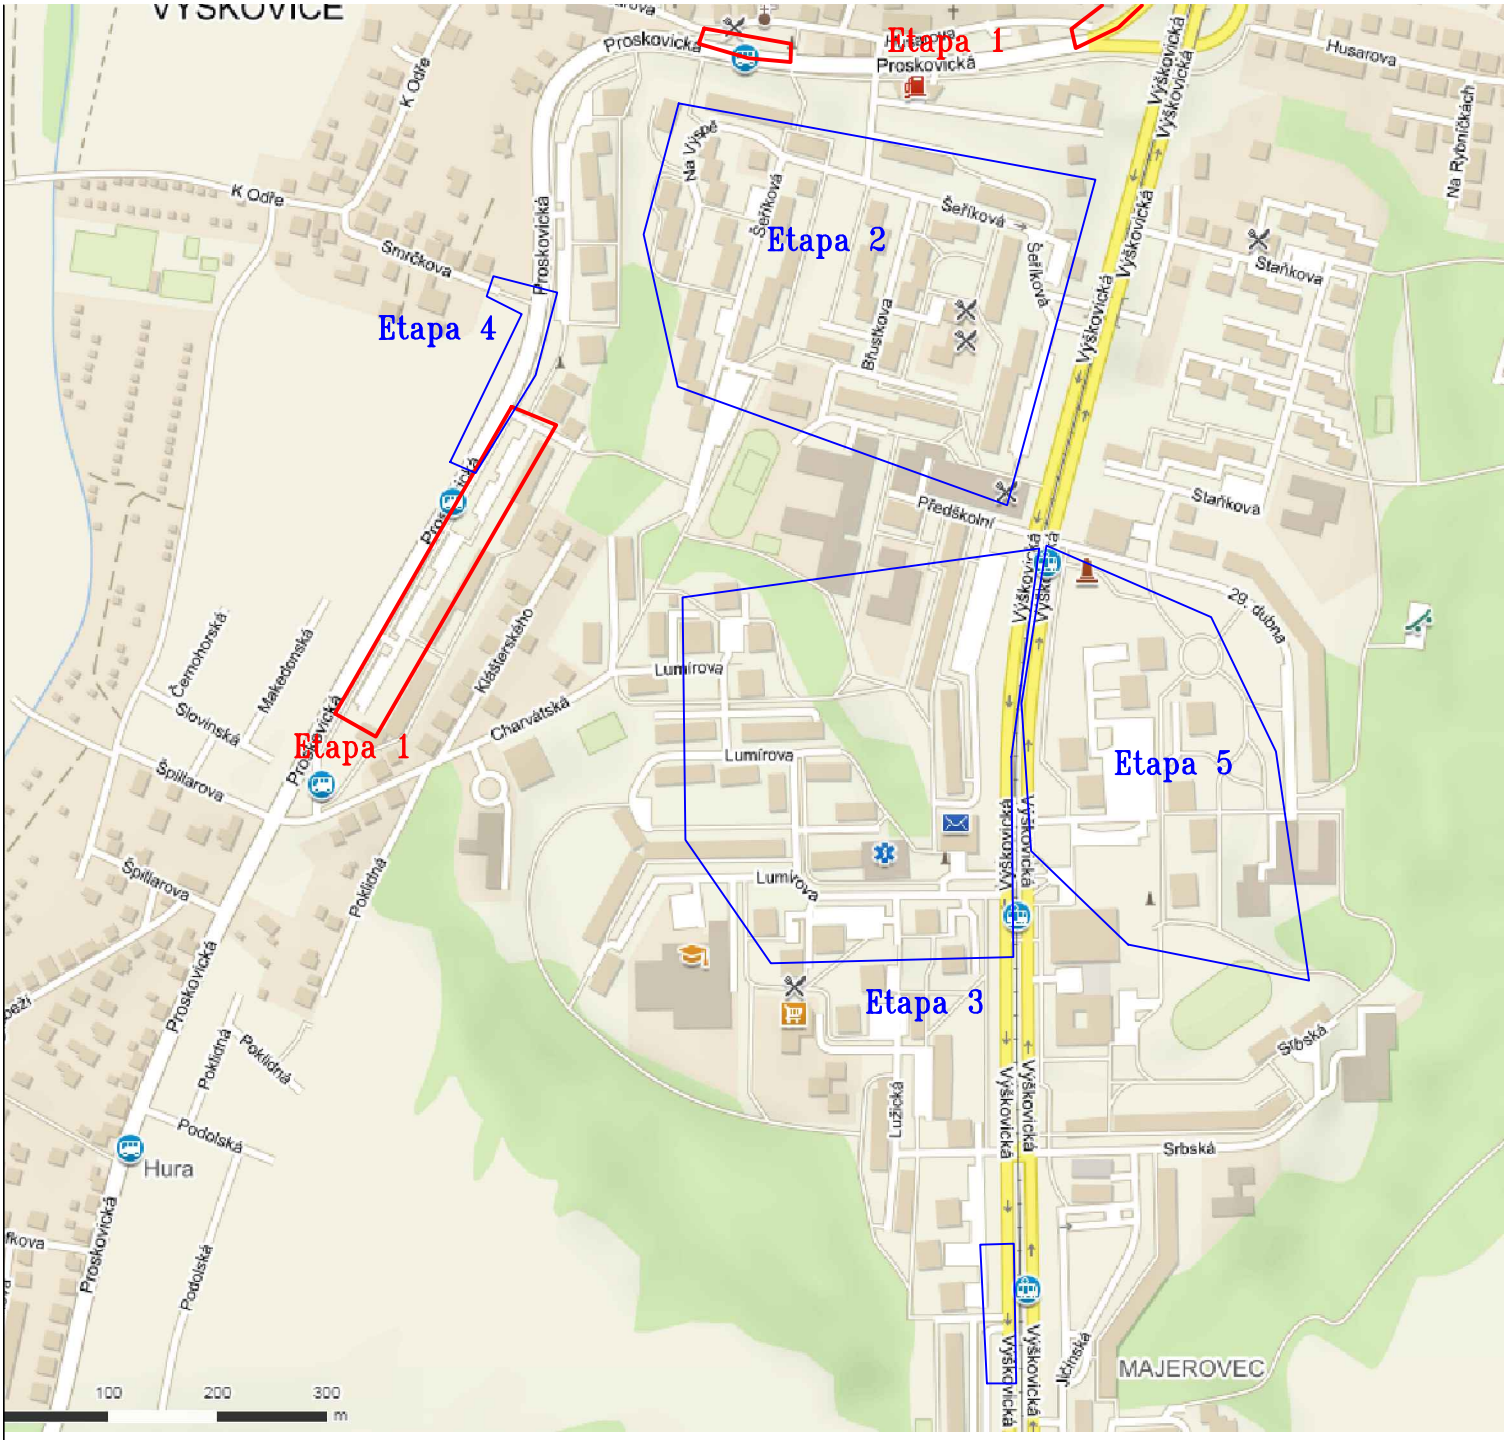

M.L. OSTRAVA 9–2/22, 9–1/44

17/013

ZMĚNA		PROVEDL	DATUM	PODPIS
c				
b				
a				

ZODP.PROJEKT.	PROJEKTANT	VED.PROJEKT.
ING.SKUPNÍK	BC. URBÁNEK	

VS PROJEKT S.R.O.
NA OBVODU,45 703 83 OSTRAVA
tel.:069/677 1328,fax.:069/677 1399
mobil : 0606/ 700761

INVESTOR : SMO MOb OSTRAVA - JIH

STAVBA :

Oprava chodníků v Ostravě–Výškovicích, Etapa I

OBSAH : SITUACE ŠIRŠÍCH VZTAHŮ

FORMÁT	A4
DATUM	07/2017
STUPEŇ	OHLÁŠENÍ
ZAKÁZKA	17/013
MĚŘÍTKO	---
ČÍSLO VÝKR.	I.1