



SLOUPEK ZÁBRADLÍ
M 1:10

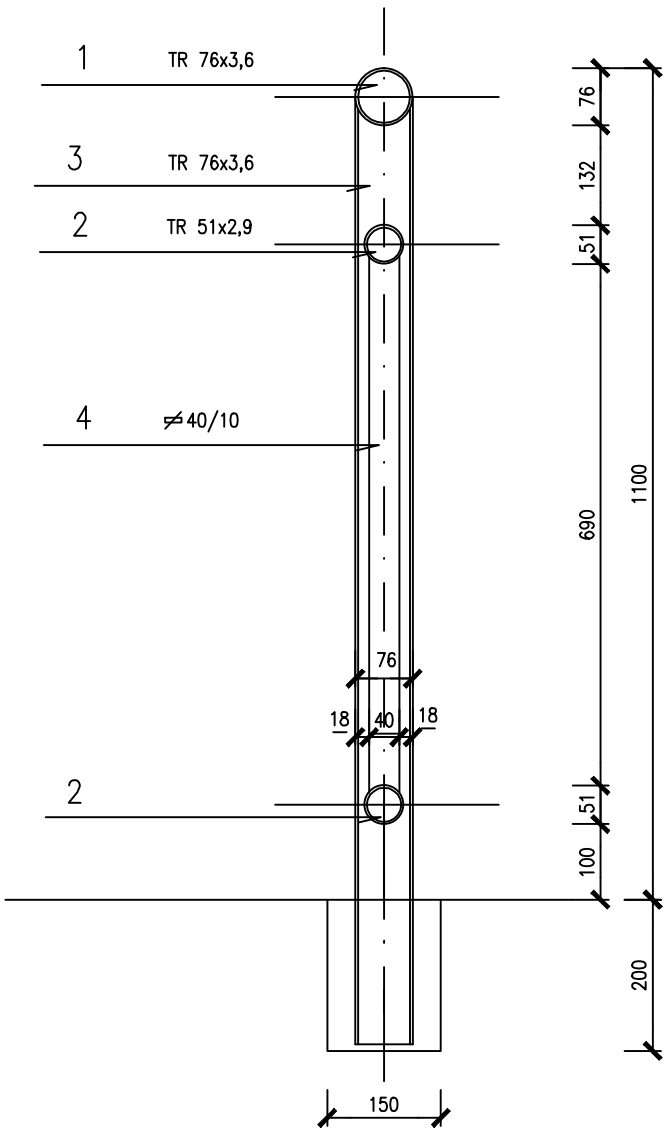

MATERIÁL 11373
POVRCHOVÁ ÚPRAVA –
– ŽÁROVĚ ZINK.PONOREM S NÁTĚREM

ZÁKLADNÍ DÍLEC – POHLED 1:20

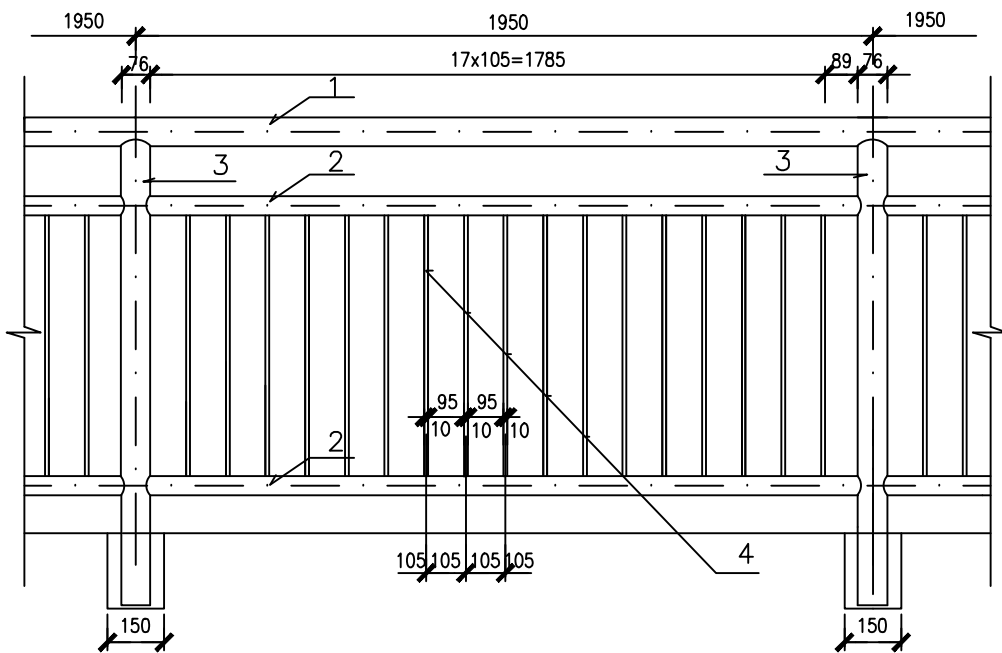

M.L. OSTRAVA 9–2/22, 9–1/44

17/013

ZMĚNA	c					PROVEDL		DATUM		PODPIS	
	b										
	a										
ZODP.PROJEKT.		PROJEKTANT		VED.PROJEKT.				VS PROJEKT s.r.o. NA OBVODU,45 703 83 OSTRAVA tel.:069/677 1328,fax.:069/677 1399 mobil : 0606/ 700761			
ING.SKUPNÍK		BC. URBÁNEK									
INVESTOR : SMO MOB OSTRAVA – JIH										FORMÁT	2 A4
STAVBA : Oprava chodníků v Ostravě–Výškovicích, Etapa I										DATUM	07/2017
										STUPEŇ	---
										ZAKÁZKA	17/013
OBSAH : DETAIL ZÁBRADLÍ										MĚŘÍTKO 1:20	ČÍSLO VÝKR. II.5