


**Рiдoкyс' 2.МР**

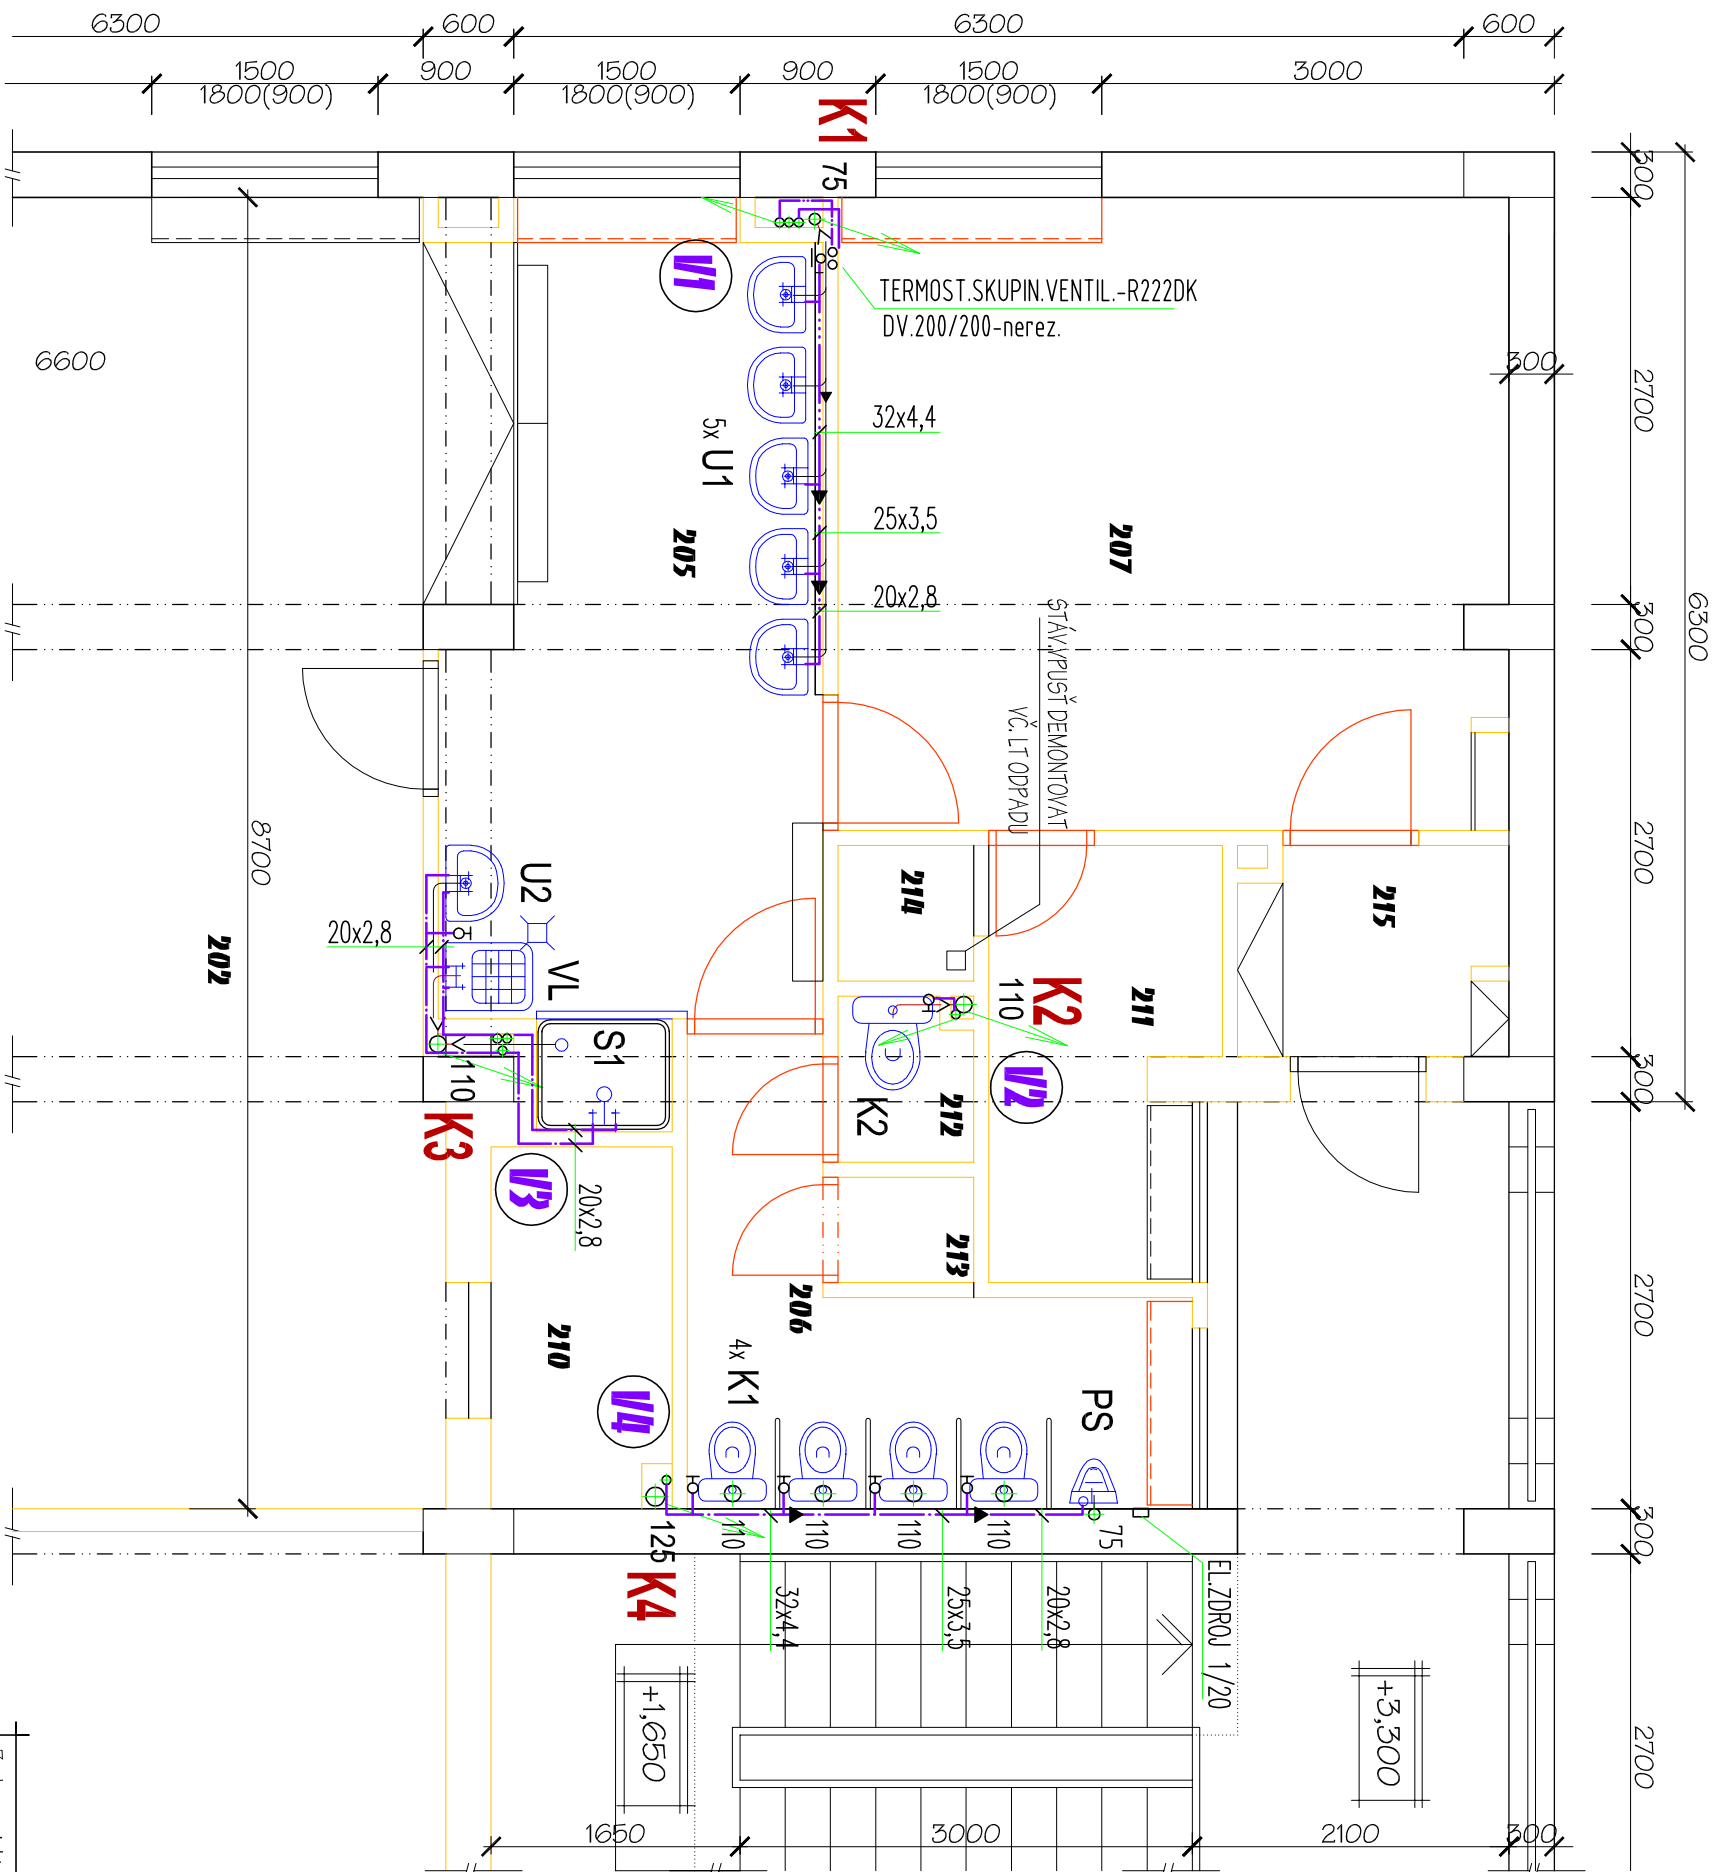

## LEGENDA MÍSTNOSTÍ:

Míst.č.	Účel místnosti	Výměra
202	LEHÁRNA	Ø0,9 m2
205	UMÝVÁRNA	12,2 m2
206	WC	6,0 m2
207	ŠATNA	17,8 m2
210	LEHÁTKA	3,2 m2
211	ŠATNA - ZAM.	4,2 m2
212	WC ZAMĚŠTN.	1,1 m2
213	ÚKLID. KOMORA	0,7 m2
214	KOMORA	0,9 m2
215	VSTUP	2,5 m2

## ПОЗНАМКА:

LEGENDA Z.ŘÍZ.PŘEDMĚTŮ-VIZ TECHN.ZPRÁVA!

Zodp. projektant:		Vypracoval:	Kreslil:
Ing. Miroslav Pytel		Renáta Kabelková	Renáta Kabelková
Investor	ZŠ a MŠ MUDr. Lukášové, Ostrava-Hrabůvka		
Akce	<b>OPRAVA SOCIÁLNÍCH ZAŘÍZENÍ PAVILONU B</b> MŠ Mjr. Nováka 1401/30		
Místo stavby	budova B, MŠ Mjr. Nováka 1401/30, Ostrava-Hrabůvka		
Část	<b>D.1.4 ZDRAVOTNÉ TECHNICKÉ INSTALACE</b>		
Obrah	<b>DÍLČÍ PŘÍBORYS 2.NP</b>	<b>NOVÝ STAV</b>	
	1:50	<b>D.1.4-03</b>	