


PŮDORYS 2.NP

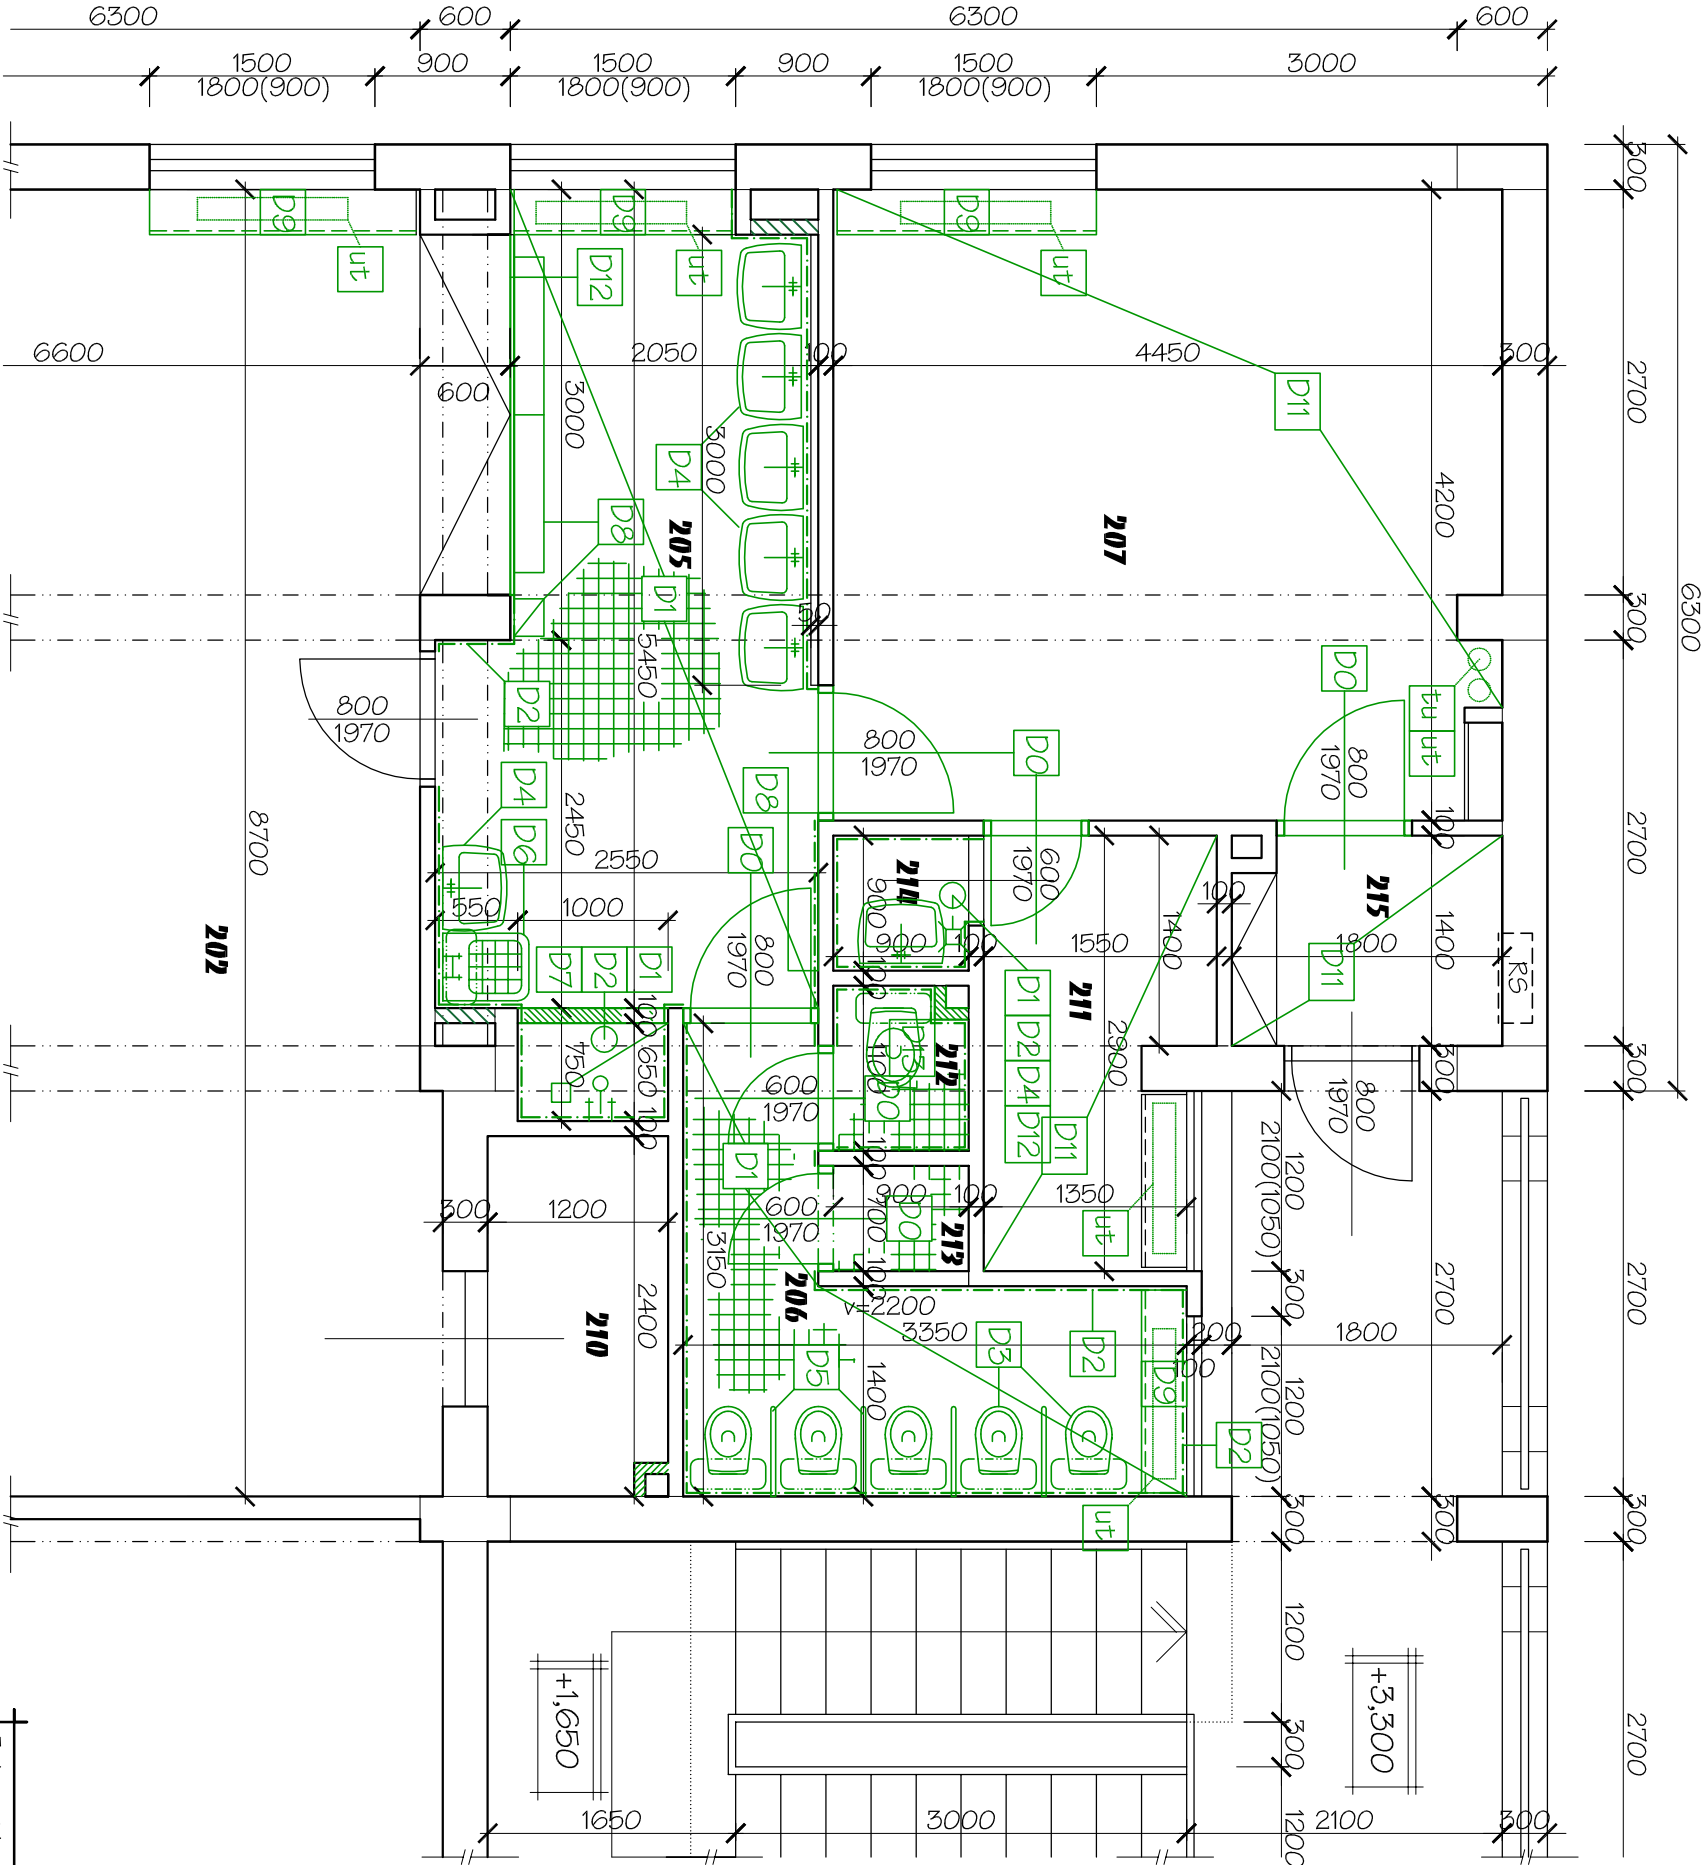

LEGENDA MATERIÁLŮ	
	STÁVAJÍCÍ NOSNÉ ZDIVO
	STÁVAJÍCÍ NENOSNÉ KONSTRUKCE
	BOURANÉ KONSTRUKCE

LEGENDA MÍSTNOSTÍ:				
Míst.č.	Účel místnosti	Výměra	podlaha	stěny
202	LEHÁRNA	60,9 m2	PVC	omítka, malba
205	UMÝVÁRNA	12,2 m2	keramická dlažba	obklad v=1500
206	WC	6,0 m2	keramická dlažba	obklad v=1500
207	ŠATNA	17,8 m2	PVC	omítka, malba
210	LEHÁTKA	3,2 m2	PVC	omítka, malba
211	ŠATNA - ZAM.	4,2 m2	PVC	omítka, malba
212	WC ZAMĚŠTN.	1,1 m2	keramická dlažba	obklad v=1350
213	ÚKLID. KOMORA	0,7 m2	keramická dlažba	omítka, malba
214	SPRCHA ZAM.	0,9 m2	keramická dlažba	obklad v=2100
215	USTUP	2,5 m2	PVC	omítka, malba

LEGENDA BOURACÍCH PRACÍ

- D1 VYBOURÁNÍ KERAM. DLAŽBY 100x100 vč. LEPIDLA A PODKL. POTĚRU
- D2 VYBOURÁNÍ KERAM. OBKLADU STĚN 150x150 vč. LEPIDLA
- D3 KOMPLETNÍ DEMONTÁŽ WC
- D4 KOMPLETNÍ DEMONTÁŽ UMÝVADEL
- D5 DEMONTÁŽ STÁVAJÍCÍCH ZÁSTĚN MEZI TOALETAMI
- D6 KOMPLETNÍ VYBOURÁNÍ VÝLEVKY
- D7 VYBOURÁNÍ BATERIE A VPUSTI VE SPRŠE, VYBOURÁNÍ STUPÍNKU v.100mm
- D8 DEMONTÁŽ A ODSTRANĚNÍ VYBAVENÍ
- D9 VYBOURÁNÍ PARAPETNÍCH DESEK A KRYTŮ ÚT
- D10 DEMONTÁŽ DVEŘNÍCH KŘÍDEL, VYBOURÁNÍ ZÁKUBNĚ
- D11 DEMONTÁŽ PVC PODLAHY vč. SOKLÍKU
- D12 DEMONTÁŽ DŘEVĚNÝCH DESEK
- D13 DEMONTÁŽ PŘÍZDÍVKY KANALIZAČNÍ ROUKY
- tu Demontáž 2ks litinových těles ÚT
- ut Odstranění náteru otopných těles

Zodp. projektant:		Výpracoval:		Kreslil:	
Ing. Miroslav Ryteř		Ing. Vlasta Vargová		Ludvík Pětralský	
Investor		ZŠ a MŠ MUDr. Lukášové, Ostrava-Hrabůvka			
Akce		OPRAVA SOCIÁLNÍCH ZAŘÍZENÍ PAVILONU B			
Místo stavby		MŠ Kjr. Nováka 1401/30			
Část		budova B, MŠ Mjr. Nováka 1401/30, Ostrava-Hrabůvka			
Obsah		STAVEBNÍ ČÁST		BOURACÍ PRÁCE	
Obsah		DÍLČÍ PŮDORYS 2.NP		1:50	
				Číslo výkresu:	
				D.1.1.B.04	