PŮDORYS 2.NP

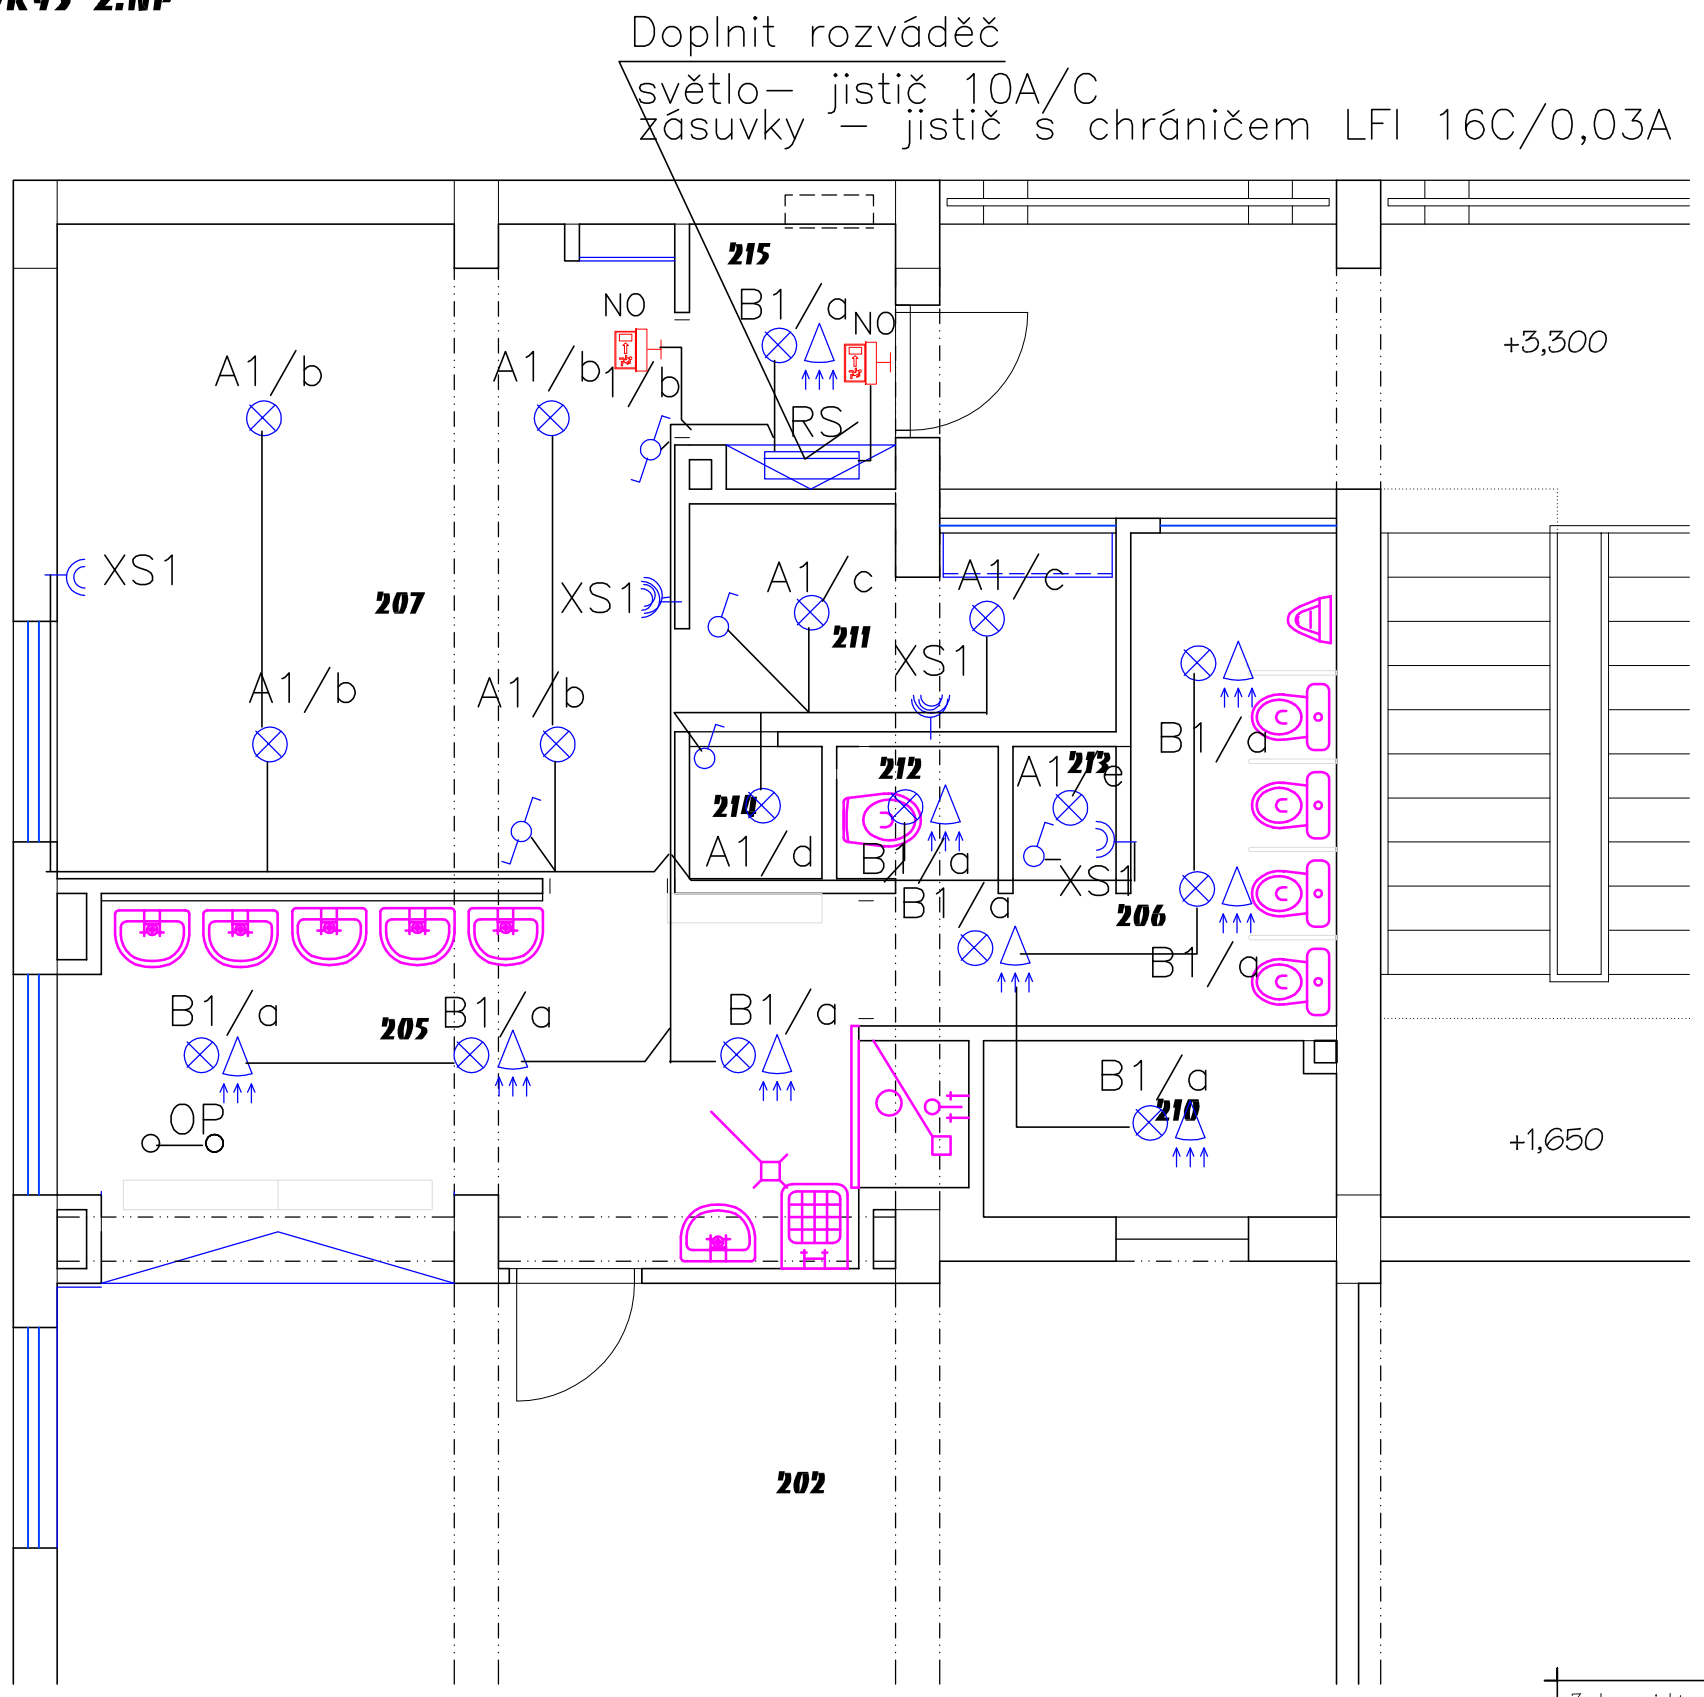

LEGENDA MÍSTNOSTÍ:

Míst.č.	Účel místnosti	Výměra	podlaha	stěny	strop
202	LEHÁRNA	60,9 m2			
205	UMÝVÁRNA	12,2 m2			
206	WC	6,0 m2			
207	ŠATNA	17,8 m2			
210	LEHÁTKA	3,2 m2			
211	ŠATNA - ZAM.	4,2 m2			
212	WC ZAMĚSTN.	1,1 m2			
213	ÚKLID. KOMORA	0,7 m2			
214	KOMORA	0,9 m2			
215	VSTUP	2,5 m2			

LEGENDA

A Svítidlo zdroj LED 16W 1200lm IP44, typ ANETA 300

B Svítidlo se senzorem zdroj LED 16W IP44, typ ANETA S300 , 1200lm

Spínač č.1 Tango

Dvojzásuvka 230V,16A natoč. dutiny–

Spínač č.6 Tango

NO *Nouzové svítidlo s piktogramem 8W, 1 hod*

POZNÁMKA

El. rozvod světlo CYKY 3Jx1,5mm

El. rozvod zásuvky CYKY 3Jx2,5mm

Kabely rozvod pod omítkou

V místě nosníku v liště LHD20/20

Zodp. projektant: Ing. Miroslav Pytel	Vypracoval: Ing.Jindřich Kolmáš	Kreslil: Ludvík Pětvalský	Wamp in s.r.o. PROJEKTOVÁNÍ REALIZACE STAVEB
Investor	ZŠ a MŠ MUDr. Lukášové, Ostrava-Hrabůvka		
Akce	OPRAVA SOCIÁLNÍCH ZAŘÍZENÍ PAVILONU B MŠ Mjr. Nováka 1401/30	Stupeň	DPS
		Datum	prosinec 2016
Místo stavby	budova B, MŠ Mjr. Nováka 1401/30, Ostrava-Hrabůvka	Zak. číslo	XLVIII/2016
Část	D1.4 SILNOPROUDÁ ELEKTROINSTALACE	Měřítko: 1:50	Číslo výkresu: E- 04
Obsah	PŮDORYS 2.NP / OSVĚTLENÍ ZÁSUVKY		