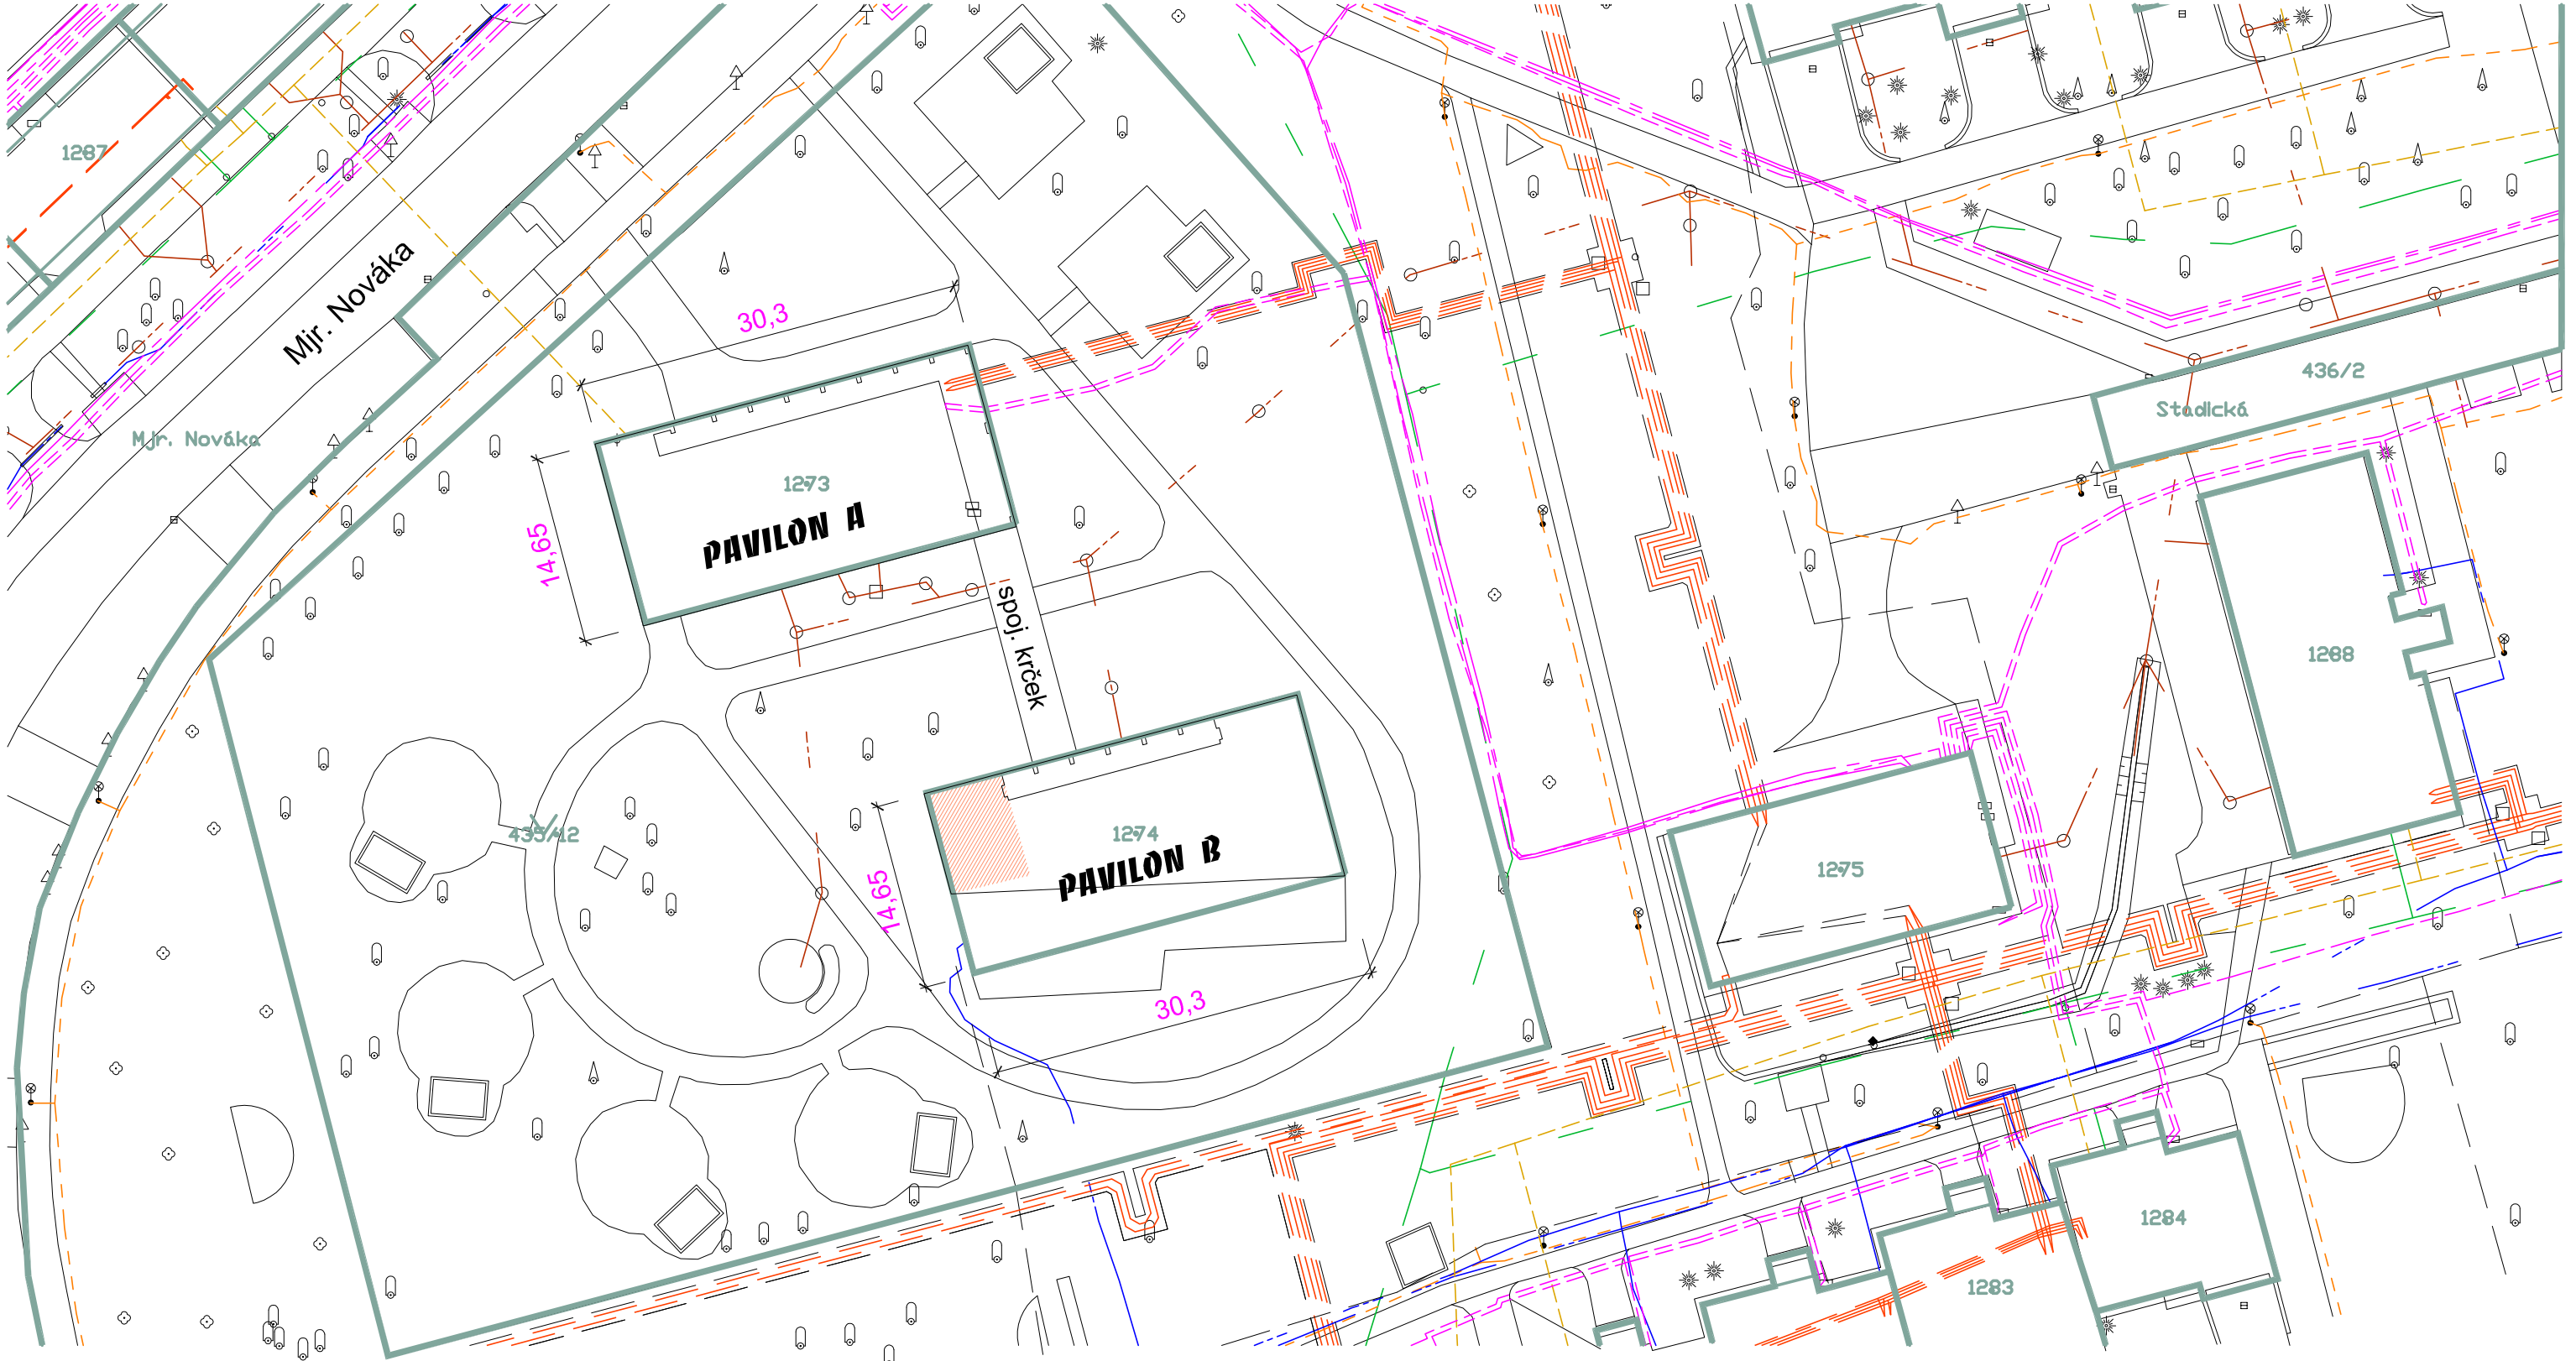

LEGENDA

STÁV. INŽ. SÍTĚ

- KANALIZACE
- VODOVOD
- HORKOVOD
- PLYNOVOD NTL
- SDĚLOVACÍ KABELY
- KABELOVÁ TELEVIZE
- KABELY VEŘEJNÉHO OSVĚTLENÍ
- KABELY NN NADZEMNÍ
- KABELY NN PODZEMNÍ
- KABELY VN PODZEMNÍ

- STÁVAJÍCÍ STAV
- KATASTR

OBJEKT STAVEBNÍCH ÚPRAV

S

Zodp. projektant: Ing. Miroslav Pytel	Vypracoval: ing. Vlasta Vargová	Kreslil: Ludvík Pětvalský	Wamp in PROJEKTOVÁNÍ REALIZACE STAVEB s.r.o.
Investor	SMO MOb Ostrava - Jih, Horní 3, Ostrava - Hrabůvka		
Akce	OPRAVA SOCIÁLNÍHO ZAŘÍZENÍ MŠ MJR. NOVÁKA 30	Stupeň	DPS
		Datum	leden 2017
Místo stavby	budova B, MŠ Mjr. Nováka 1401/30, Ostrava - Hrabůvka	Zak. číslo	XLVIII/2016
Část		Měřítko: 1:500	Číslo výkresu: C.
Obsah	SITUACE		