PŮDORYS 1.NP

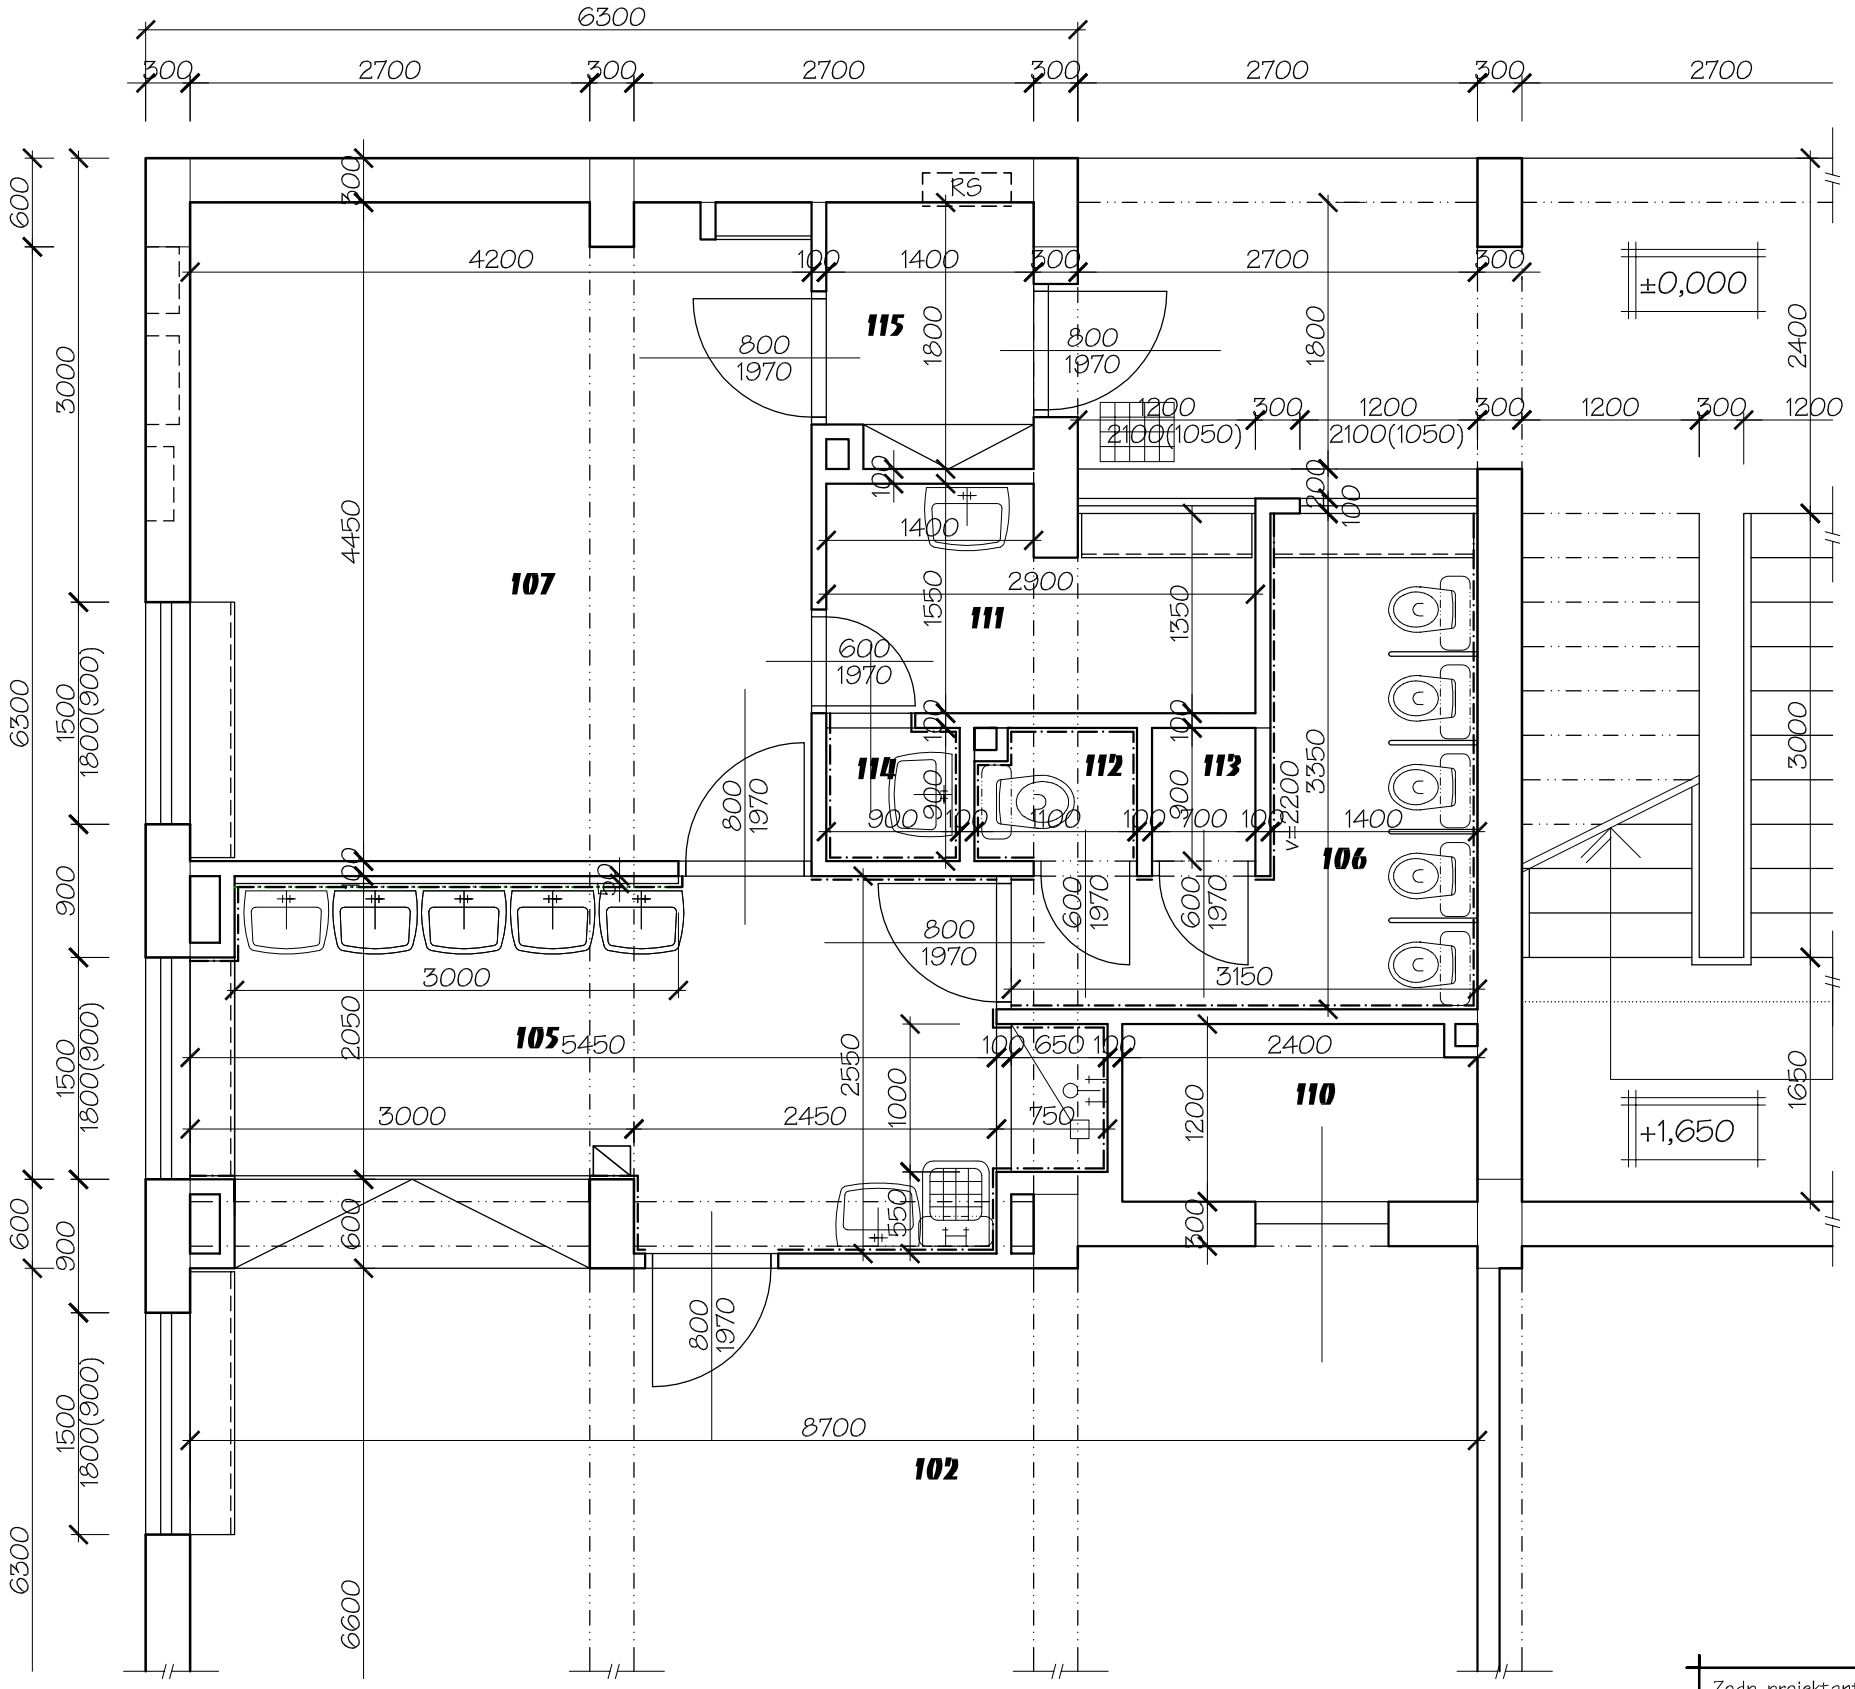

LEGENDA MÍSTNOSTÍ:

Míst.č.	Účel místnosti	Výměra	podlaha	stěny	strop
102	LEHÁRNA	60,9 m2	PVC	omítka, malba	omítka, malba
105	UMÝVÁRNA	12,2 m2	keramická dlažba	obklad v=1500	omítka, malba
106	WC	6,0 m2	keramická dlažba	obklad v=1500	omítka, malba
107	ŠATNA	17,8 m2	PVC	omítka, malba	omítka, malba
110	LEHÁTKA	3,2 m2	PVC	omítka, malba	omítka, malba
111	ŠATNA - ZAM.	4,2 m2	PVC	omítka, malba	omítka, malba
112	WC ZAMĚSTN.	1,1 m2	keramická dlažba	obklad v=1350	omítka, malba
113	ÚKLID. KOMORA	0,7 m2	keramická dlažba	omítka, malba	omítka, malba
114	SPRCHA ZAM.	0,9 m2	keramická dlažba	obklad v=2100	omítka, malba
115	VSTUP	2,5 m2	PVC	omítka, malba	omítka, malba

LEGENDA MATERIÁLU

STÁVAJÍCÍ NOSNÉ ZDIVO

STÁVAJÍCÍ NENOSNÉ KONSTRUKCE

Zodp. projektant: Ing. Miroslav Pytel	Vypracoval: Ing. Vlasta Vargová	Kreslil: Ludvík Pětvalský	Wamp in s.r.o. PROJEKTOVÁNÍ REALIZACE STAVEB
Investor	ZŠ a MŠ MUDr. Lukášové, Ostrava-Hrabůvka		
Akce	OPRAVA SOCIÁLNÍCH ZAŘÍZENÍ PAVILONU B MŠ Kjr. Nováka 1401/30		Stupeň: DPS Datum: prosinec 2016
Místo stavby	budova B, MŠ Mjr. Nováka 1401/30, Ostrava-Hrabůvka		Zak. číslo: XLVIII/2016
Část	STAVEBNÍ ČÁST		Měřítko: 1:50
Obsah	DÍLČÍ PŮDORYS 1.NP	STÁVAJÍCÍ STAV	Číslo výkresu: D.1.1.B)01