


PŮDORYS 2.NP

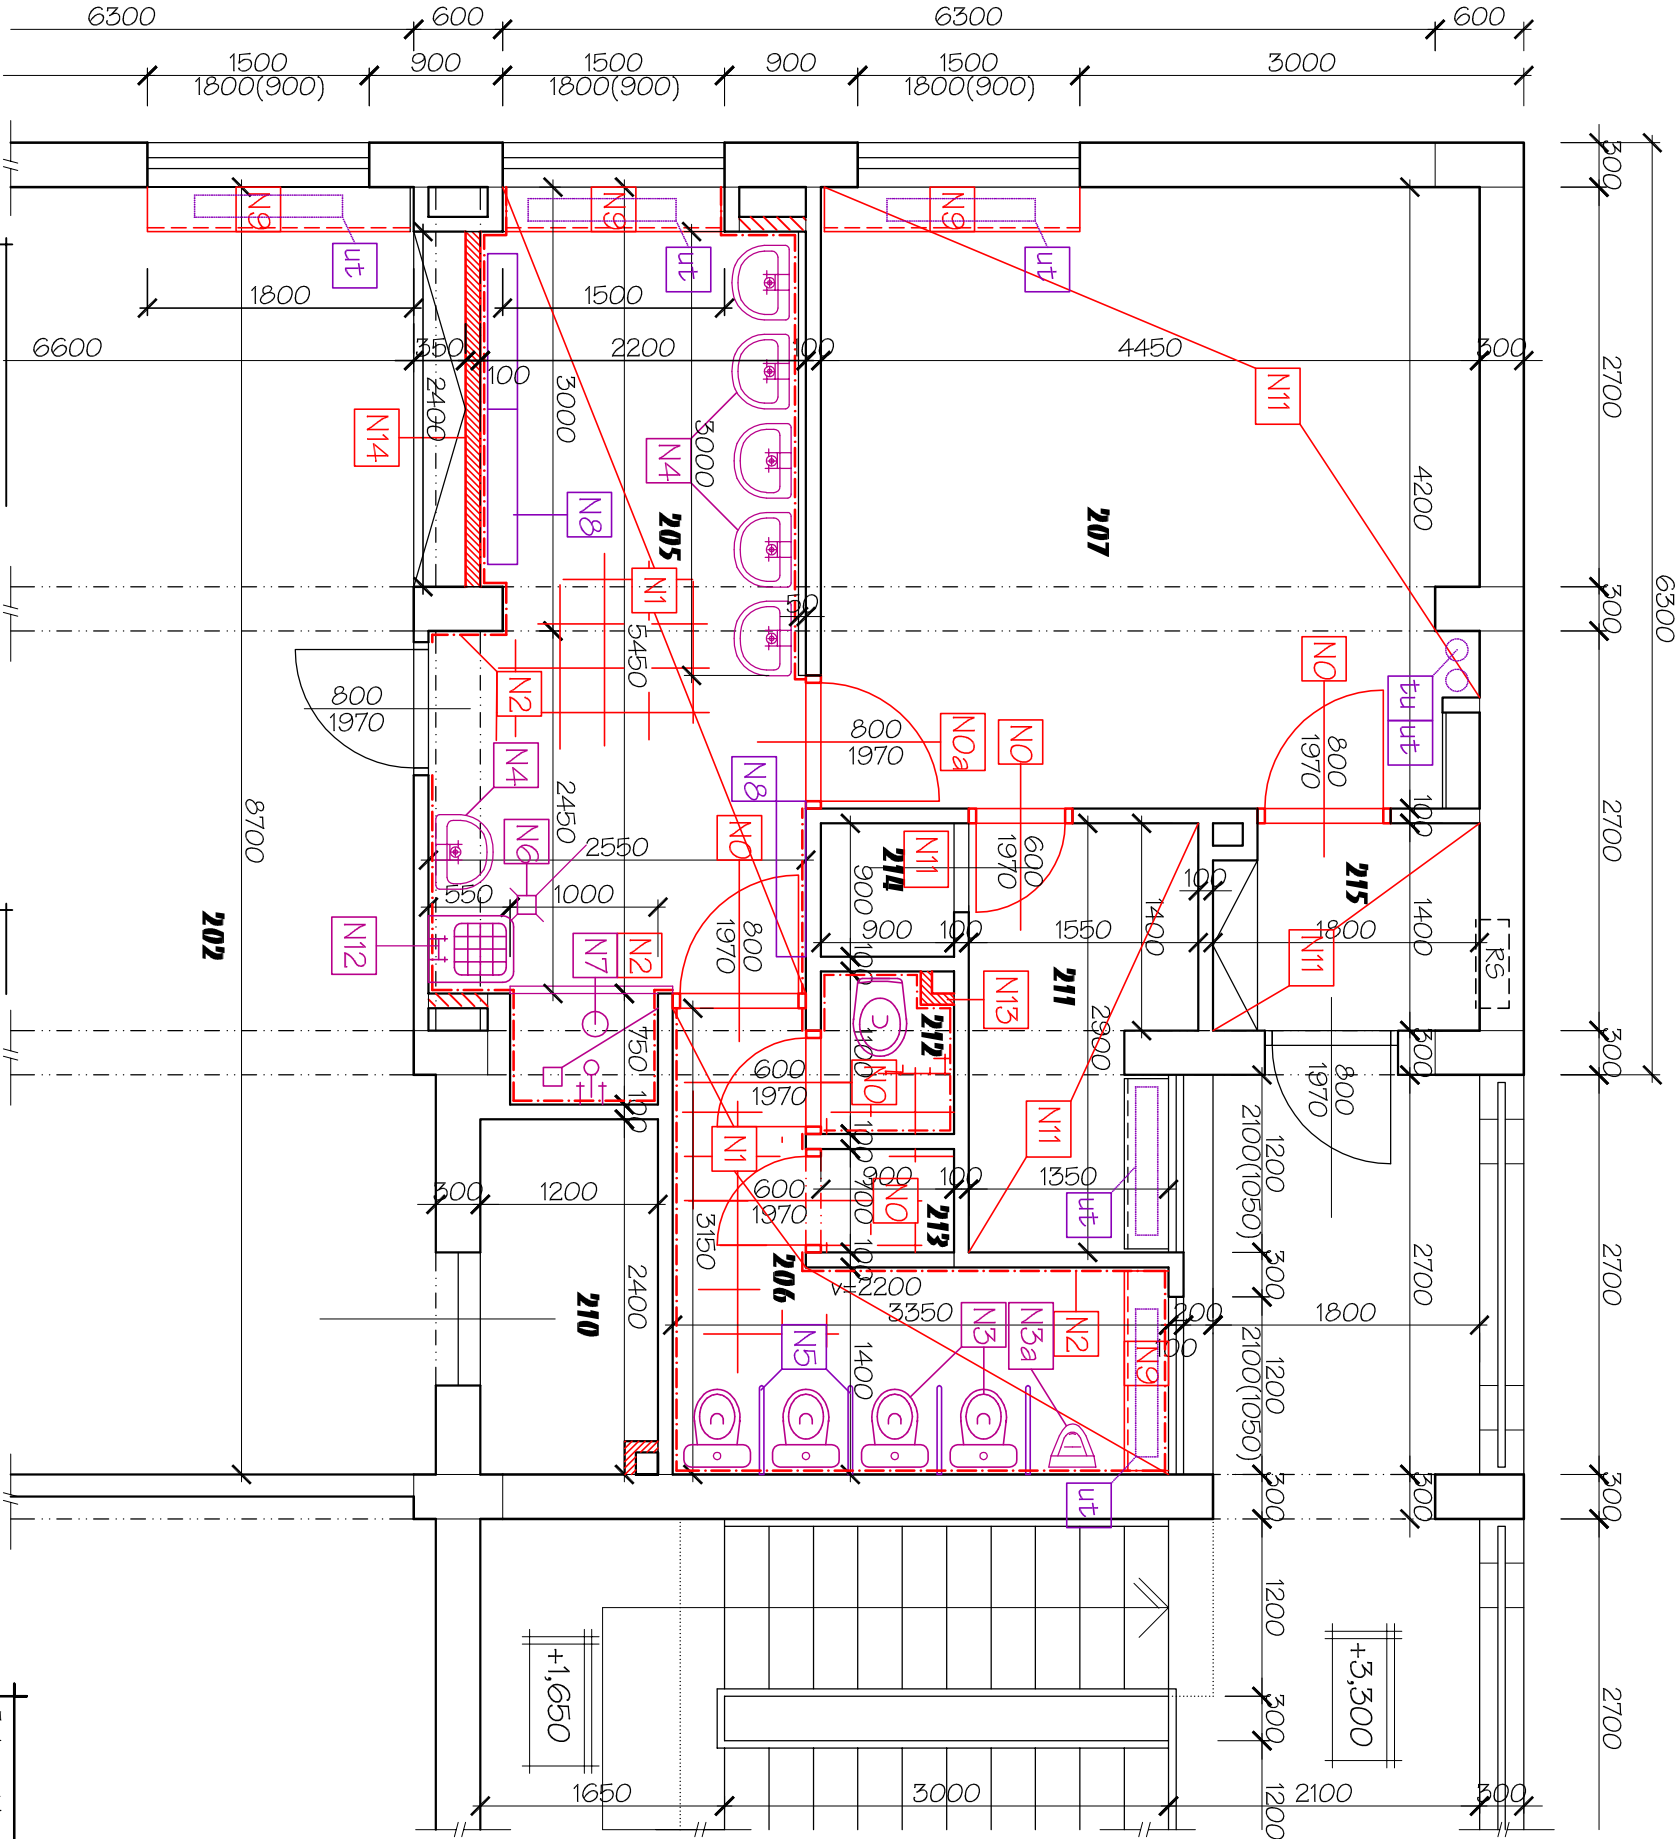

LEGENDA MÍSTNOSTÍ:

Míst.č.	Účel místnosti	Výměra	podlaha	stěny	strop
202	LEHÁRNA	60,9 m2	PVC	omítka, malba	omítka, malba
205	UMÝVÁRNA	12,2 m2	keramická dlažba	obklad v=1800	omítka, malba
206	WC	6,0 m2	keramická dlažba	obklad v=1800	omítka, malba
207	ŠATNA	17,8 m2	PVC	omítka, malba	omítka, malba
210	LEHÁTKA	3,2 m2	PVC	omítka, malba	omítka, malba
211	ŠATNA - ZAM.	4,2 m2	PVC	omítka, malba	omítka, malba
212	WC ZAMĚSTN.	1,1 m2	keramická dlažba	obklad v=1800	omítka, malba
213	ÚKLID. KOMORA	0,7 m2	keramická dlažba	omítka, malba	omítka, malba
214	KOMORA	0,9 m2	nový povlak PVC	omítka, malba	omítka, malba
215	ÚSTUP	2,5 m2	PVC	omítka, malba	omítka, malba

LEGENDA NOVÝCH DODANEK A KČÍ

- N1

NOVÁ KERAMICKÁ DLAŽBA, DLAŽDICE 300x300 DLE SPÁRKOŘEZU VČ. NOVÉ VYROVNÁVACÍ STĚRKY, PENETRACE A LEPIDLA, DO NEREZ LIŠT
- N2

NOVÝ KERAMICKÝ OBKLAD STĚN, OBKLADAČKY 250x200 DLE SPÁRKOŘEZU LIŠTELÝ, ZRCADLA, VČ. VYROVNÁNÍ PODKLADU, PENETRACE A LEPIDLA
- N3

NOVÉ KERAMICKÉ WC DLE SPECIFIKACE
- N3

vč. osazení, stavebních úprav a napojení na rozvody ZTI
- N3a

NOVÝ KERAMICKÝ PISOÁK DLE SPECIFIKACE
- N3a

vč. osazení, stavebních úprav a napojení na rozvody ZTI
- N4

NOVÉ KERAMICKÉ UMYVADLO DLE SPECIFIKACE
- N4

vč. osazení, stavebních úprav a napojení na rozvody ZTI
- N5

NOVÉ ZÁSTĚNY MEZI KLOZETOVÝMI MÍSTAMI
- N5

vč. montáže, typy a barvy dle specifikace
- N6

NOVÁ VPUŠŤ
- N6

vč. přisoušených stavebních úprav
- N7

NOVÁ SPRCHOVÁ VANIČKA A BATERIE, NOVÁ ZÁSTĚNA NA TELESKOP. TRČÍ
- N7

vč. přisoušených stavebních úprav a montáže, vč. dozdivky a obkladu vaničky
- N8

NOVÉ ZÁVĚSNÉ VĚŠÁKY NA RUČNÍKY
- N8

vč. přisoušených stavebních úprav a montáže
- N9

NOVÉ PARAPETNÍ DESKY A KRYTY ÚT
- N9

vč. přisoušených stavebních úprav a montáže
- N10

NOVÉ DŘEVĚNÉ DVEŘE SE ZÁRUBNÍ, typ a počty ve specifikaci
- N10a

vč. přisoušených stavebních úprav a zapravení
- N11

NOVÝ POVLAK PVC
- N11

vč. stěrky, lepidla a soklových lišt
- N12

NOVÁ VÝLEVKA vč. přisoušených stavebních úprav a zapravení
- N12

průřez v stropní k-ci nad 1NP a vybourání podlahy vč. úseku napojení kanalizace
- N13

NOVÁ PŘÍZDÍVKA Z TVAROVEK YTONG
- N13

vč. lepidla, omítky a výmalby
- N14

NOVÁ PŘÍČKA Z TVAROVEK YTONG
- N14

příčka tl.100mm, vč. lepidla, omítky a výmalby

LEGENDA MATERIÁLŮ

- STÁVAJÍCÍ NOSNÉ ZDIVO
- STÁVAJÍCÍ NENOSNÉ KONSTRUKCE
- NOVÉ KONSTRUKCE

POZN:

- tu

zpětná montáž 2ks litinových těles ÚT
- tu

vč. vypuštění systému a nutných zkoušek
- ut

nový syntetický nátěr 1x zákl. + 2x vrchní, email speciální email syntetický vhodný pro nátěr teplovodního potrubí

Zodp. projektant:		Vyracovali:		Kreslili:	
Ing. Miroslav Rytel		Ing. Vlasta Vargová		Ludvík Pětvalský	
Investor	ZŠ a MŠ MUDr. Lukášové, Ostrava-Hrabůvka				
Akce	OPRAVA SOCIÁLNÍCH ZAŘÍZENÍ PAVILONU B				
	MŠ Kjr. Nováka 1401/30				
Místo stavby	budova B, MŠ Mjr. Nováka 1401/30, Ostrava-Hrabůvka				
Část	STAVEBNÍ ČÁST				
Obsah	DÍLČÍ PŮDORYS 2.NP		NOVÝ STAV		
<div></div>					
	Stupeň	DPS			
	Datum	prosinec 2016			
	Zak. číslo	XLVIII/2016			
	Měřítko:	Číslo výřezu:			
	1:50	D.1.1.B)06			