
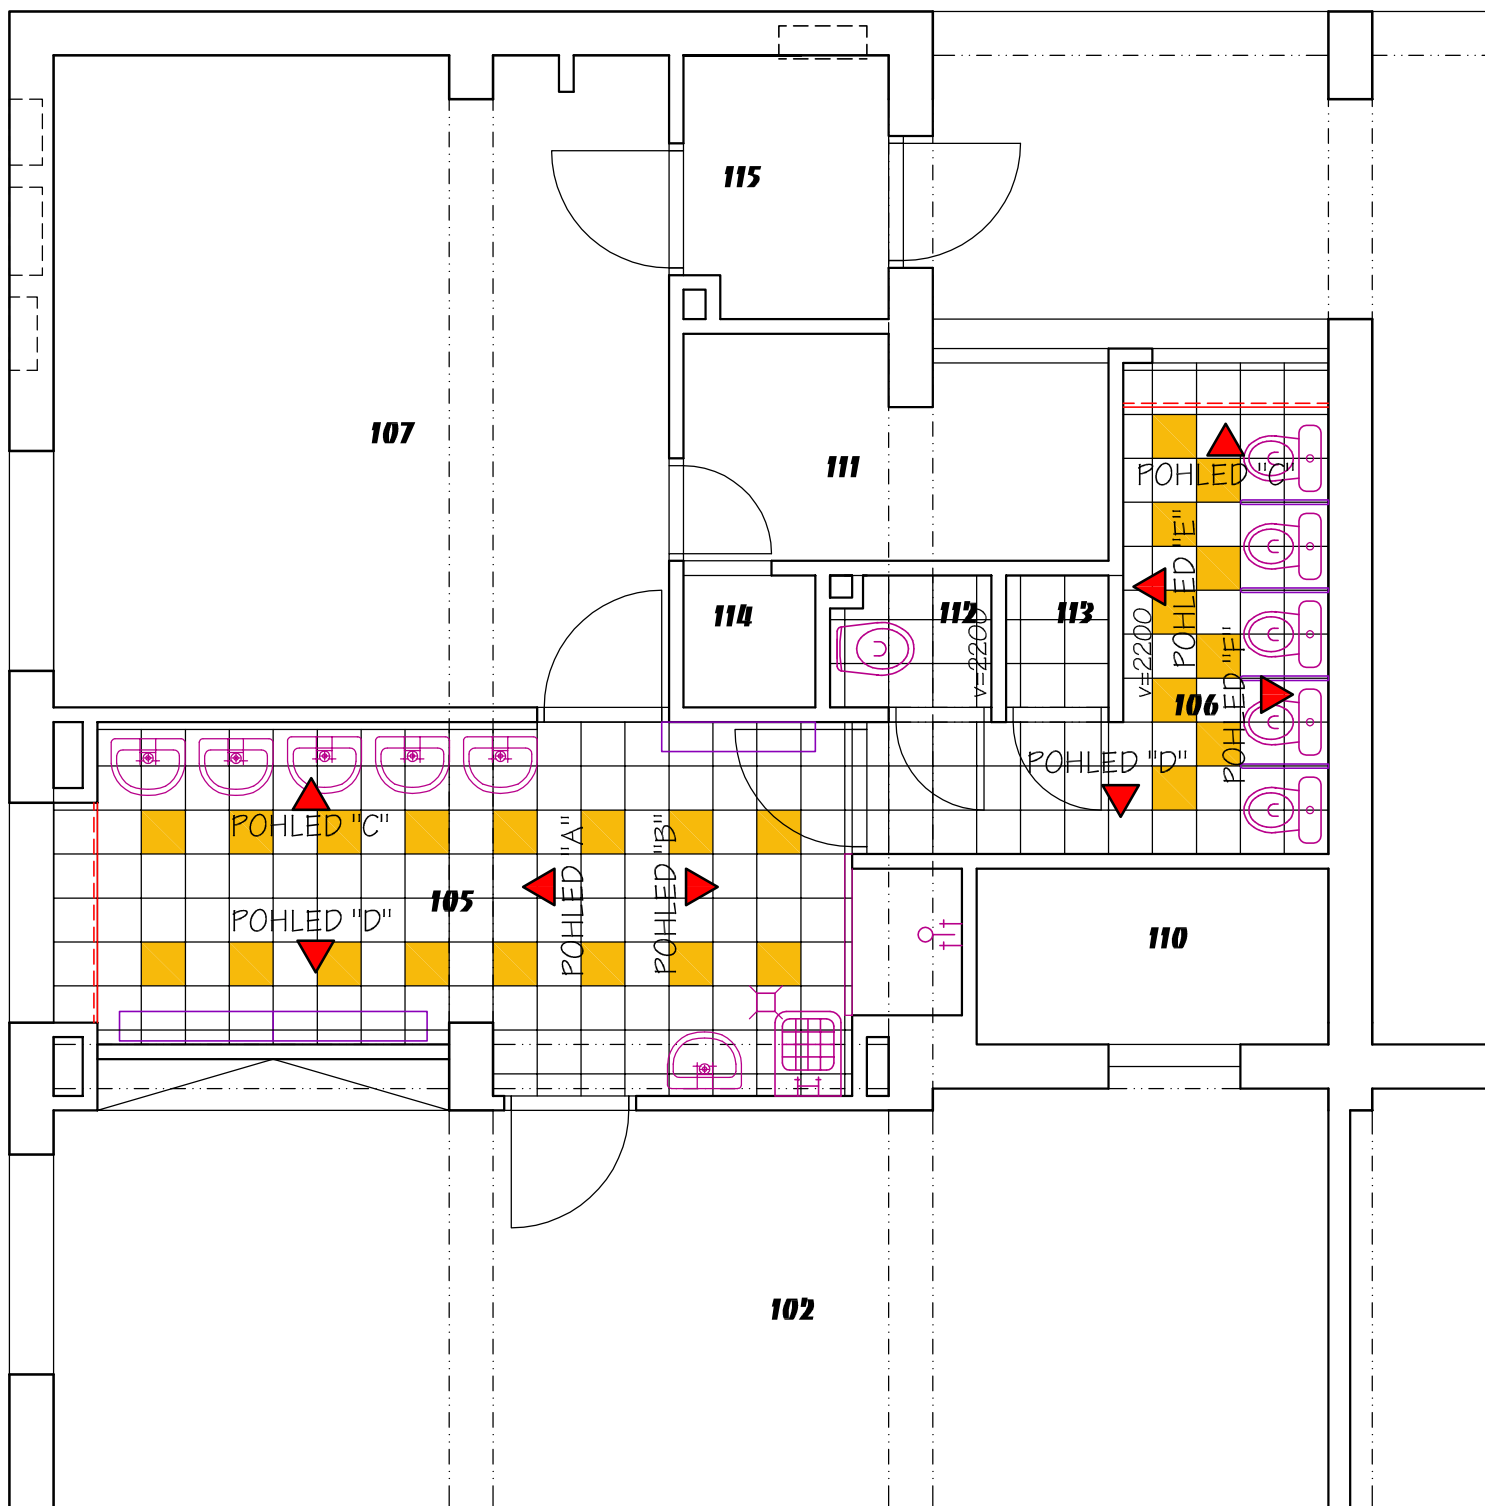


SPÁROŘEZ DLAŽBY 1.NP

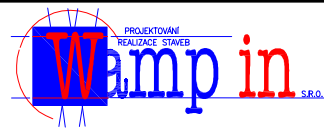

Zodp. projektant: Ing. Miroslav Pytel		Vypracoval: Ing. Vlasta Vargová		Kreslil: Ludvík Pětvalský		
Investor	ZŠ a MŠ MUDr. Lukášové, Ostrava-Hrabůvka					
Akce	OPRAVA SOCIÁLNÍCH ZAŘÍZENÍ PAVILONU B MŠ Kjr. Nováka 1401/30				Stupeň	DPS
Místo stavby					Datum	prosinec 2016
Část	budova B, MŠ Mjr. Nováka 1401/30, Ostrava-Hrabůvka				Zak. číslo	XLVIII/2016
Obsah	SPÁROŘEZ DLAŽBY		NOVÝ STAV		Měřítko: 1:50	Číslo výkresu: D.1.1.B)07