PŮDORYS 1.NP

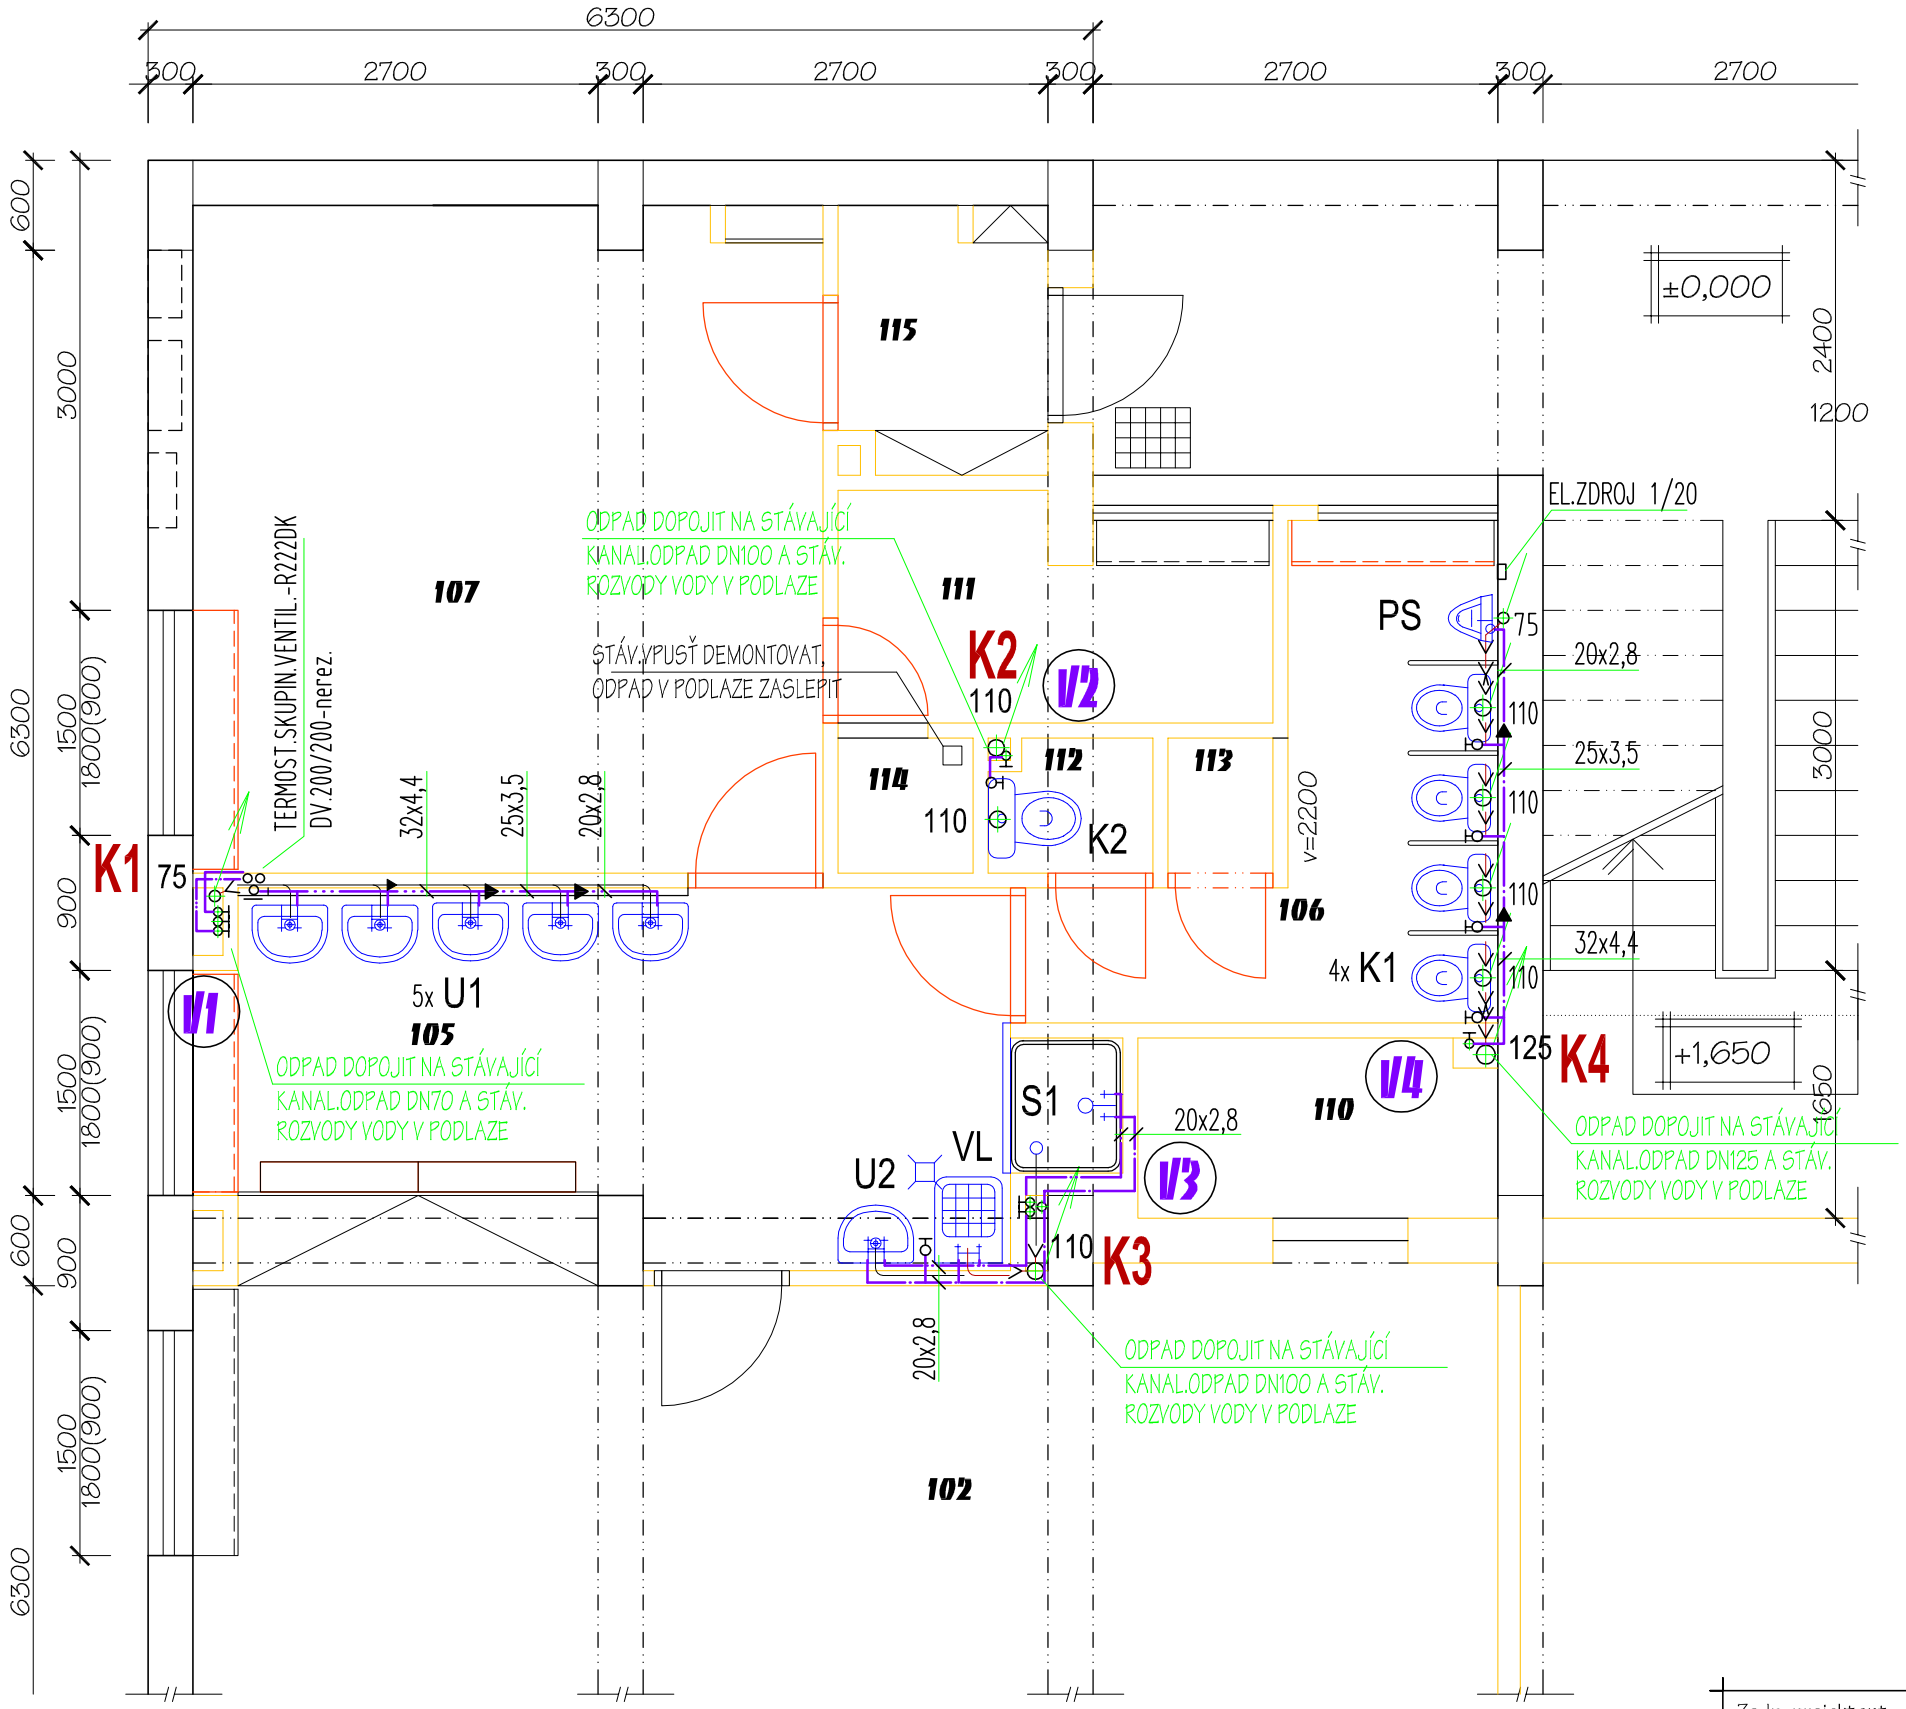

LEGENDA MÍSTNOSTÍ:

Míst.č.	Účel místnosti	Výměra
102	LEHÁRNA	60,9 m2
105	UMÝVÁRNA	12,2 m2
106	WC	6,0 m2
107	ŠATNA	17,8 m2
110	LEHÁTKA	3,2 m2
111	ŠATNA - ZAM.	4,2 m2
112	WC ZAMĚSTN.	1,1 m2
113	ÚKLID. KOMORA	0,7 m2
114	KOMORA	0,9 m2
115	VSTUP	2,5 m2

LEGENDA MATERIÁLU

- NAVRH. KANAL.SVOD-POD STROPEM
- NAVRH. ROZVOD PITNÉ VODY
- NAVRH. ROZVOD TUV
- NAVRH. ROZVOD SMÍCHANÉ VODY

POZNÁMKA:

LEGENDA ZAŘIZ.PŘEDMĚTŮ-VIZ TECHN.ZPRÁVA !

Zodp. projektant: Ing. Miroslav Pytel	Vypracoval: Renáta Kabelíková	Kreslil: Renáta Kabelíková	Wamp in s.r.o. PROJEKTOVÁNÍ REALIZACE STAVEB
Investor	ZŠ a MŠ MUDr. Lukášové, Ostrava-Hrabůvka		
Akce	OPRAVA SOCIÁLNÍCH ZAŘÍZENÍ PAVILONU B MŠ Mjr. Nováka 1401/30		Stupeň: DR
			Datum: prosinec 2016
Místo stavby	budova B, MŠ Mjr. Nováka 1401/30, Ostrava-Hrabůvka		Zak. číslo: XLVIII/2016
Část	D.1.4 ZDRAVOTNĚ TECHNICKÉ INSTALACE		Měřítko: 1:50
Obsah	DÍLČÍ PŮDORYS 1.NP	NOVÝ STAV	Číslo výkresu: D.1.4-02