VZOROVÝ ŘEZ 1-1 M 1:100

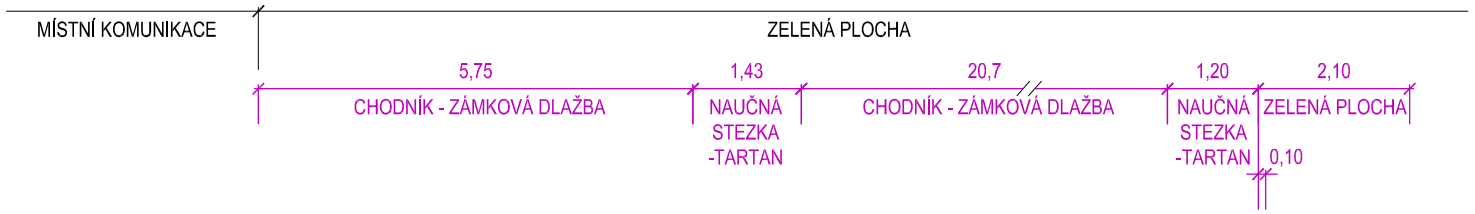

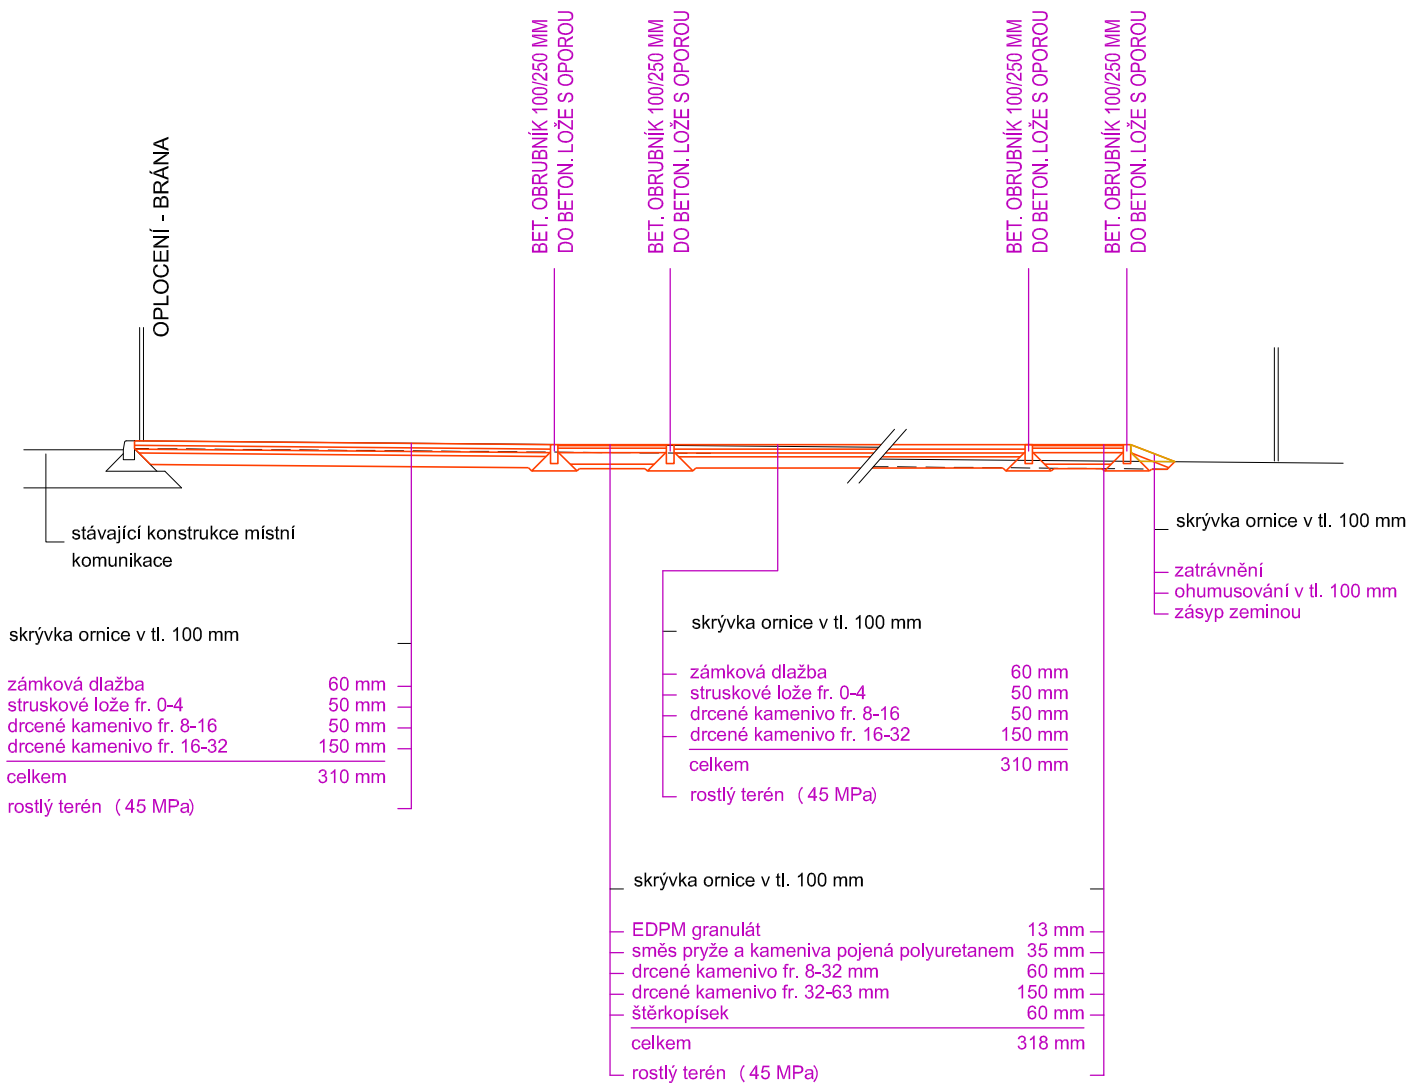

Zodp. projektant: ing. Pytel Miroslav	Vypracoval: ing. Vargová Vlasta	Kreslil: Hrbková Šárka	Wamp in
Investor	SMO, MOb Ostrava-Jih, Horní 3, 700 30 Ostrava-Hrabůvka		
Akce	ZAHRADA SRBSKÁ - VENKOVNÍ UČEBNA	Datum	01/2017
		Stupeň	DPS
Místo stavby	parc.č. 740/56, k.ú. Výškovice n.O.	Zak. číslo	L/2016
Část	ARCHITEKTONICKO-STAVEBNÍ ČÁST	Měřítko:	Číslo výkresu:
Obsah	VZOROVÝ ŘEZ 1-1	1:100	03