PŮDORYS 1.PP – ZMĚNA ELEKTROINSTALACE

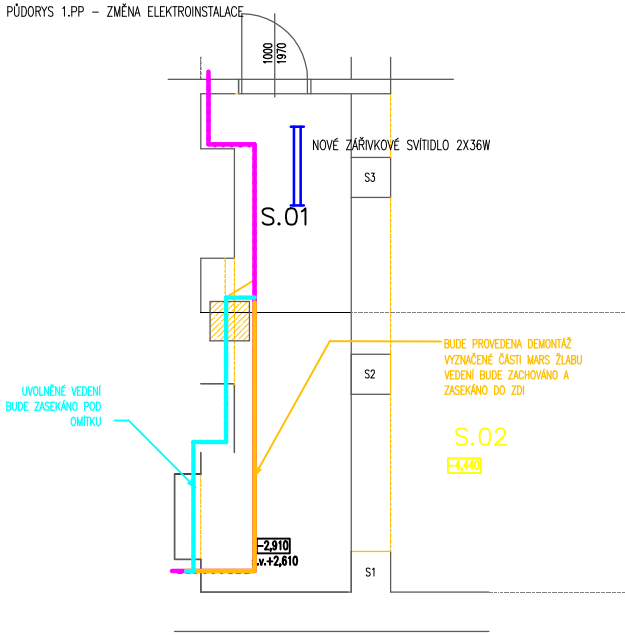

POZNÁMKY:
Vnější vlivy dle ČSN 33 2000-3: normální

Prostory z hlediska nebezpečí úrazu el. proudem:
normální dle ČSN 33 2000-4-41 ed.2 čl.400.1.1.N1

Požadavky na základní ochranu
dle ČSN 33 2000-4-41 ed.2 článek 411.2

PŮDORYS 1.NP – ZMĚNA ELEKTRINSTALACE

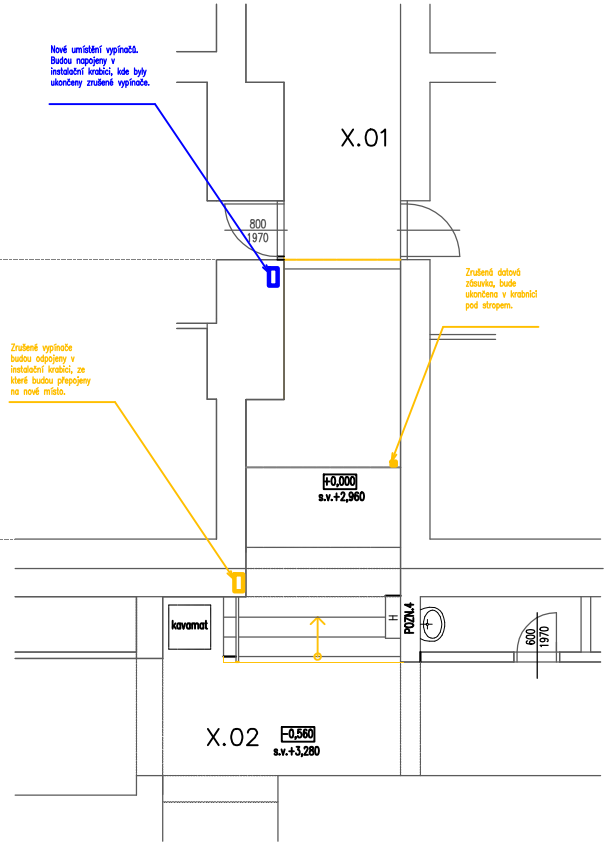

LEGENDA

- DEMONTOVANÉ INSTALACE
- PŘEMÍSTĚNÉ VEDENÍ
- STÁVAJÍCÍ KABELOVÉ VEDENÍ
- NOVÉ ELEKTROINSTALACE

LEGENDA MÍSTNOSTÍ

	POPIS	PLOCHA	PODLAHA	POVRCHY	POZNÁMKA
S.01	CHODBA V SUTERÉNU	19,99 m^2	beton	omítka	–
S.02	CHODBA V SUTERÉNU	57,64 m^2	beton	omítka	–
X.01	CHODBA	52,45 m^2	ker. dlažba, teraco	omítka	ker. sokly v.10 a 15 cm
X.02	CHODBA	141,76 m^2	ker. dlažba	omítka	ker. sokl v.10 cm

POZNÁMKY:
1. Demontáž MARS vyznačené části žlabu v 1.PP.
2. Vysekání dotatečně velké drážky, do které budou uloženy stávající vedení 1.PP ze zrušeného žlabu.
3. Demontráž stávajících vypínačů u bouraných schodů, ukončení vedení v krabici.
4. Montáž vypínačů na nové místo, napojení na ukončené vedení v krabici.
3. Demontráž stávajících vypínačů u bouraných schodů, ukončení vedení v krabici.
4. Montáž osvětlovacího zářivkového tělesa 2x36W v 1.PP

**

Kabeláž bude provedena pod omítkou nebo v instalačních PVC trubkách, lištách.

VEŠKERÉ ROZMĚRY BUDOU OVĚŘENY A UPŘESNĚNY PŘÍMO NA STAVBĚ !!!

ZODP.PROJEKTANT	VYPRACOVAL	PROJEKT PROFESE
ING. VLADIMÍR SLONKA	ING. JAKUB MATIKO	DANIEL ADÁMEK
INVESTOR	Stat. město Ostrava, Městský obvod Ostrava-Jih	
MÍSTO STAVBY	Horní 791/3, 700 30, Ostrava-Jih	FORMÁT 3xA4
AKCE	Bezbariérová úprava vnitřního schodiště do budovy B, MOb O.-Jih	DATUM IX/2021
		STUPEŇ DSP+DPS
		MĚŘÍTKO 1:50
OBSAH	PŮDORYS 1.PP,1.NP – ELEKTROINTALACE	VÝKRES Č. D.1.4-1 / ZAK.Č. 2108