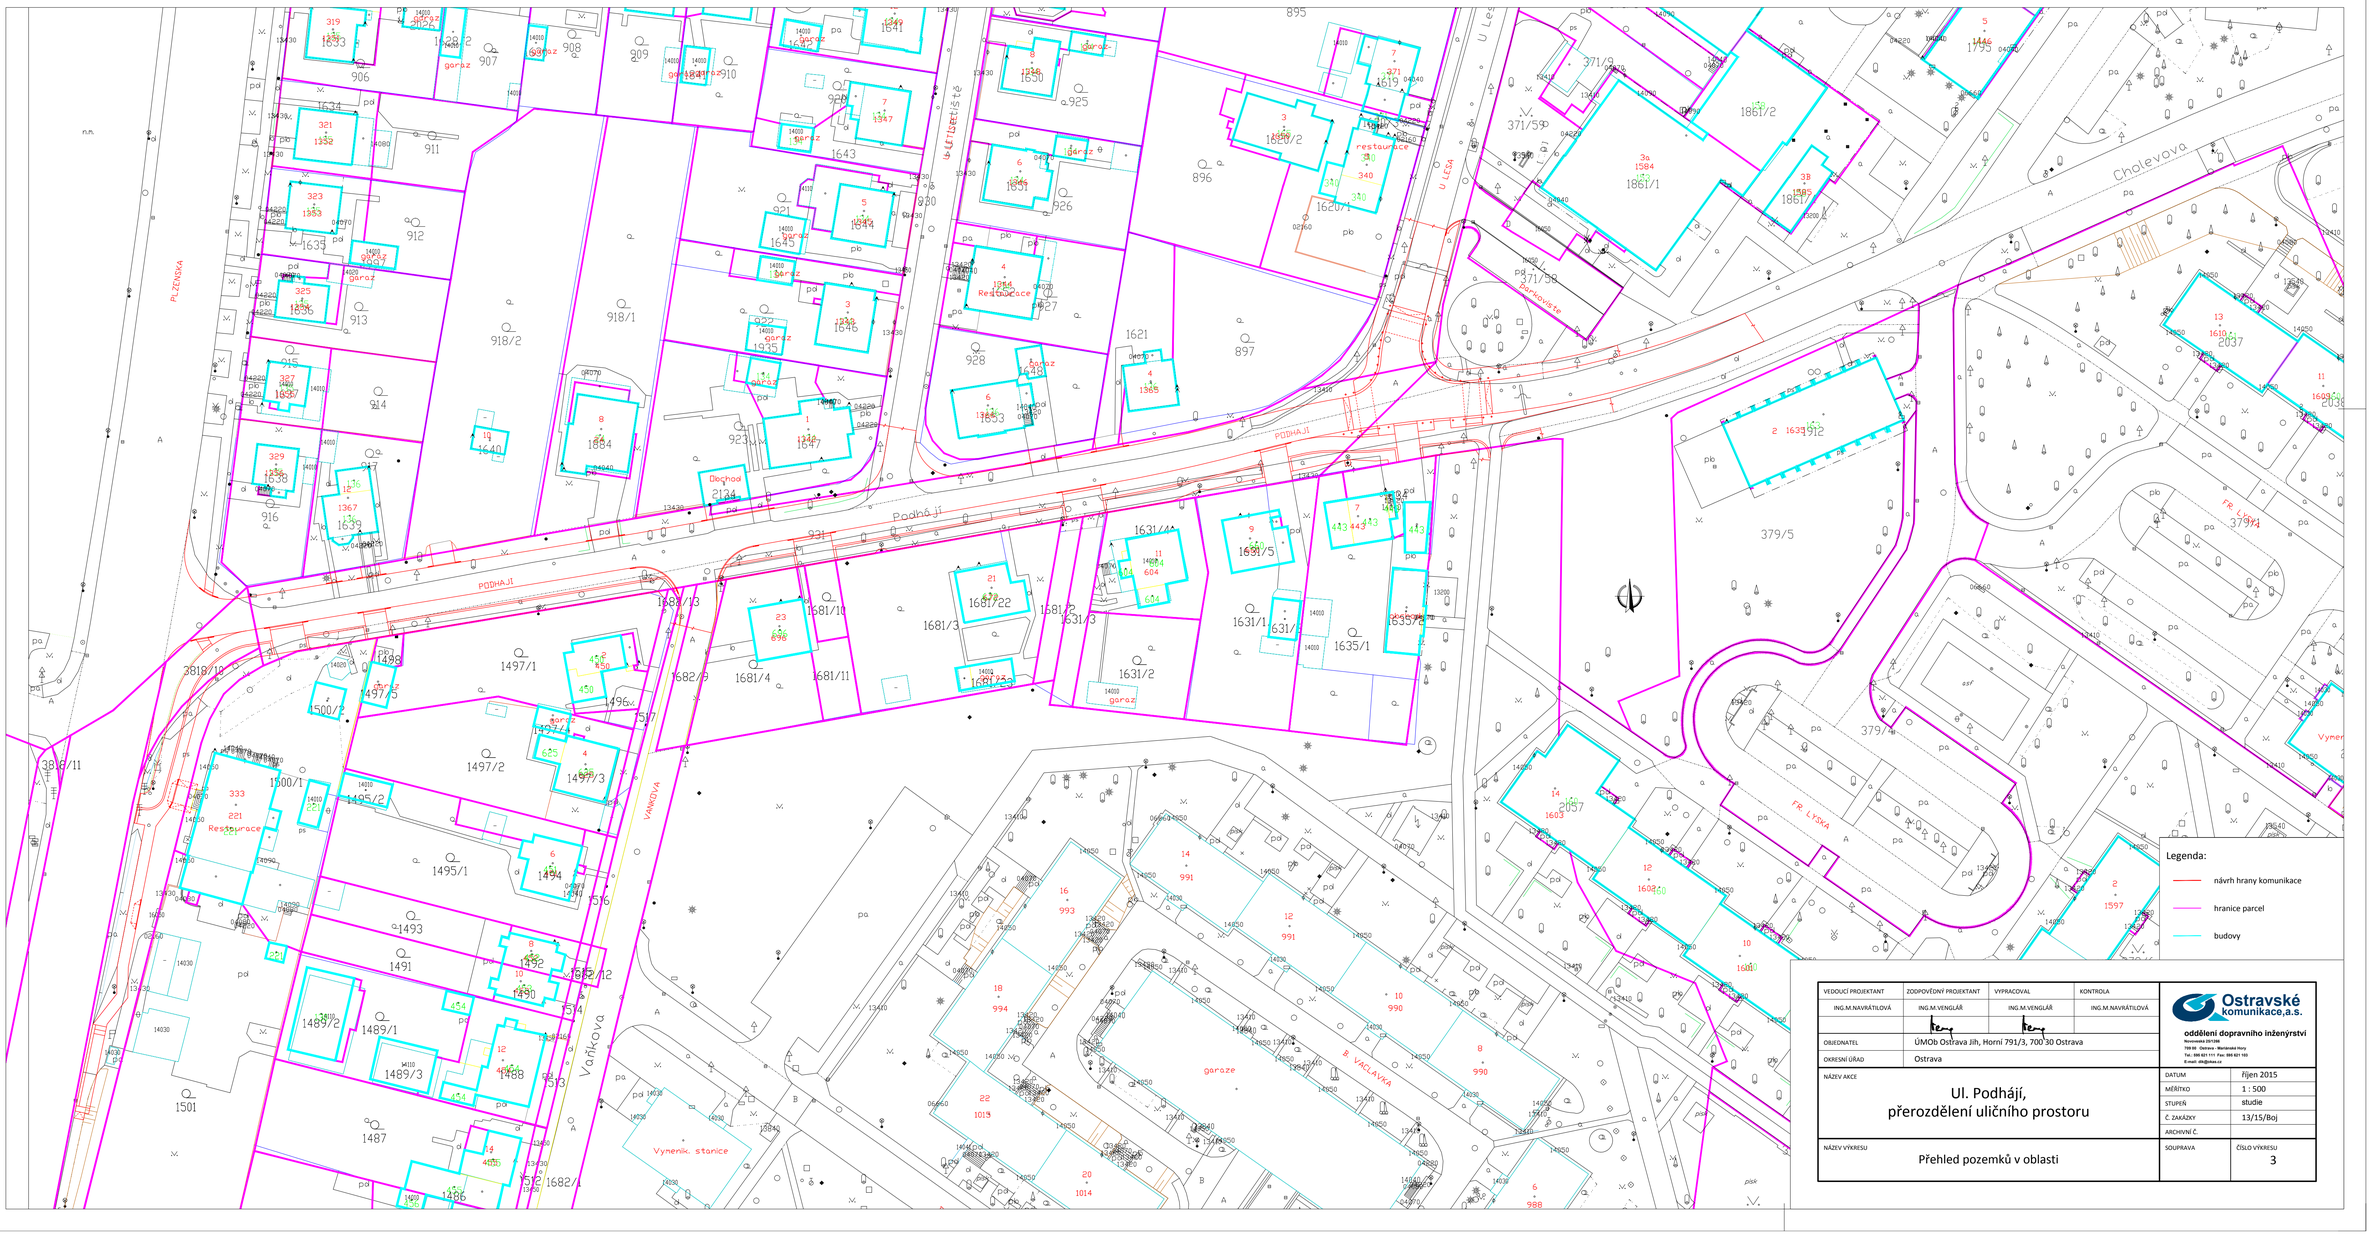

VEDOUCÍ PROJEKTANT	ZODPOVĚDNÝ PROJEKTANT	VYPRACOVAL	KONTROLA
ING.M.NAVRÁTILOVÁ	ING.M.VENGLÁŘ	ING.M.VENGLÁŘ	ING.M.NAVRÁTILOVÁ
OBJEDNATEL	ÚMOb Ostrava Jih, Horní 791/3, 700 30 Ostrava		
OKRESNÍ ÚŘAD	Ostrava		

Ostravské komunikace,a.s.
oddělení dopravního inženýrství
Nemocniční 2917/2B
709 00 Ostrava - Martinské Hory
Tel.: 595 621 111 Fax: 595 621 103
E-mail: info@ovak.cz

NÁZEV AKCE

Ul. Podhájí, přerozdělení uličního prostoru

DATUM	říjen 2015
MĚŘÍTKO	1 : 500
STUPEŇ	studie
Č. ZAKÁZKY	13/15/Boj
ARCHIVNÍ Č.	

NÁZEV VÝKRESU: Přehled pozemků v oblasti

SOUPRAVA

ČÍSLO VÝKRESU: 3