







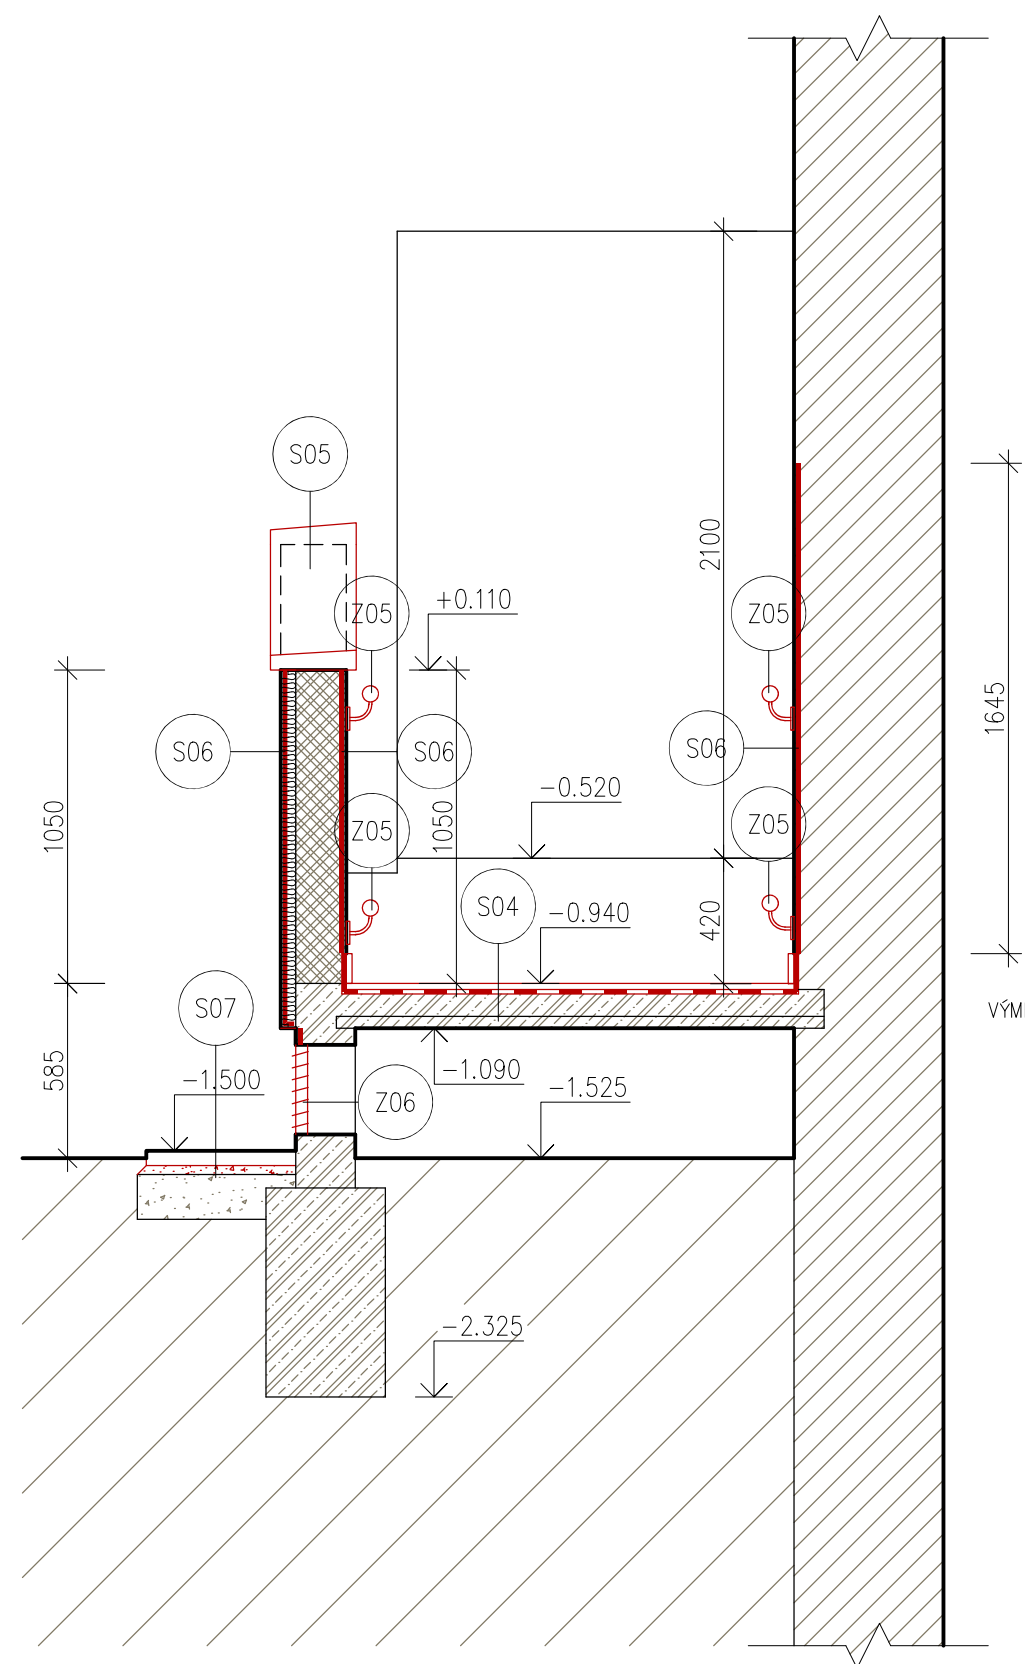

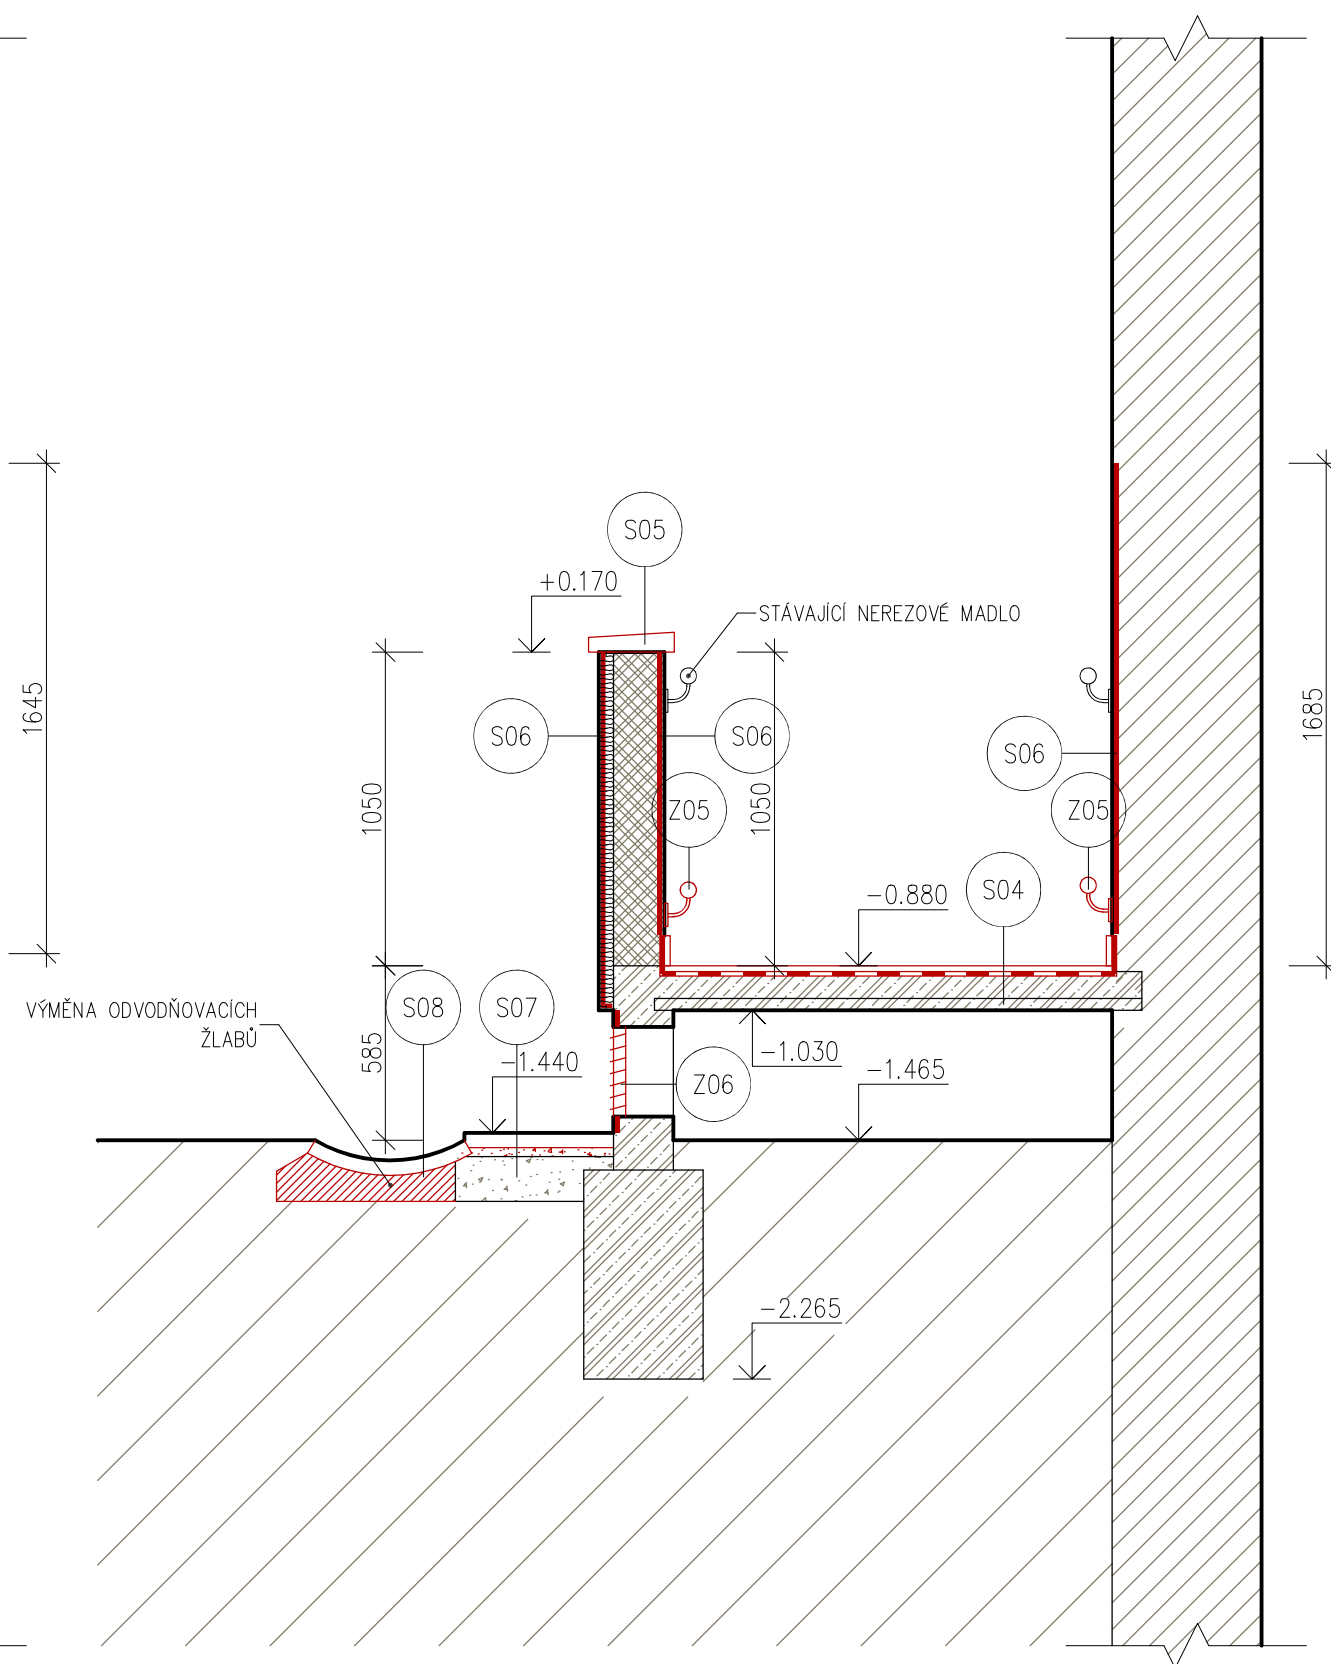


ŘEZ D-D



ŘEZ E-E



Legenda materiálů




	DOPLNĚNÍ ZP. PLOCHY Z ŠTĚRKOVÝCH VALOUNŮ DLE STÁVAJÍCÍ PLOCHY		ŽELEZOBETON STÁVAJÍCÍ
	PODKLADNÍ VRSTVA Z ŠD 16–32		ZDĚNÉ KONSTRUKCE STÁVAJÍCÍ
	ŽELEZOBETON DLE JEDNOTLIVÝCH SKLADEB		STÁVAJÍCÍ PODKLADNÍ VRSTVY Z ŠD
	DRENÁŽNÍ MATLA PRO KLADENÍ KAMENNÉ DLAŽBY		STÁVAJÍCÍ SOUSEDNÍ KONSTRUKCE STĚN A ZÁKLADŮ
			ZEMINA PŮVODNÍ

Poznámka !

Poznámka !

Obecně platí, že bourací práce budou prováděny dle zásad pro provádění bouracích prací šetrně k zachovávaným částem konstrukcí a za důsledného provizorního zajištění navazujících a přitěžujících konstrukcí.

Technologický postup prací včetně provizorního zajišťování je předmětem technologické dokumentace zhotovitele stavby.
 
<div>zhotovitel:</div> <div></div> <div>Framos v.o.s. Koněvova 167/82 730 00 Ostrava 13 IČ: 47984023, DIČ: CZ47984023 tel.: 603 379 806 e-mail: petr.fras@gmail.com</div>	<div>OPRAVA VSTUPNÍHO SCHODIŠTĚ DO OBŘADNÍ SÍNĚ A PŘÍSTUPOVÉ RAMPY DO BUDOVY C</div>			<div>investor:</div> <div>Úřad městského obvodu Ostrava-Jih</div>
	<div>odpovědný projektant:</div> <div>Ing. Petr Fraš</div>	<div>podpis:</div> <div></div>	<div>číslo zakázky:</div> <div>01/03/2022</div>	<div>Horní 3 700 30 Ostrava-Hrabůvka</div>
	<div>spolupráce:</div> <div>Ing. Petr Fraš</div>	<div>podpis:</div> <div></div>	<div>formát:</div> <div>3xA4</div>	<div>mřítko:</div> <div>1:25</div>
	<div>stupeň:</div> <div>DPS</div>	<div>datum:</div> <div>březen 2022</div>		<div>číslo výkresu:</div> <div>D.2 - 103</div>
<div>výkres:</div>	<div>SO02 - OPRAVA PŘÍSTUPOVÉ RAMPY DO BUDOVY C ŘEZ D-D, E-E</div>			