



VÝŘEZ - SO01 OPRAVA VSTUPNÍHO SCHODIŠTĚ DO OBŘADNÍ SÍNĚ

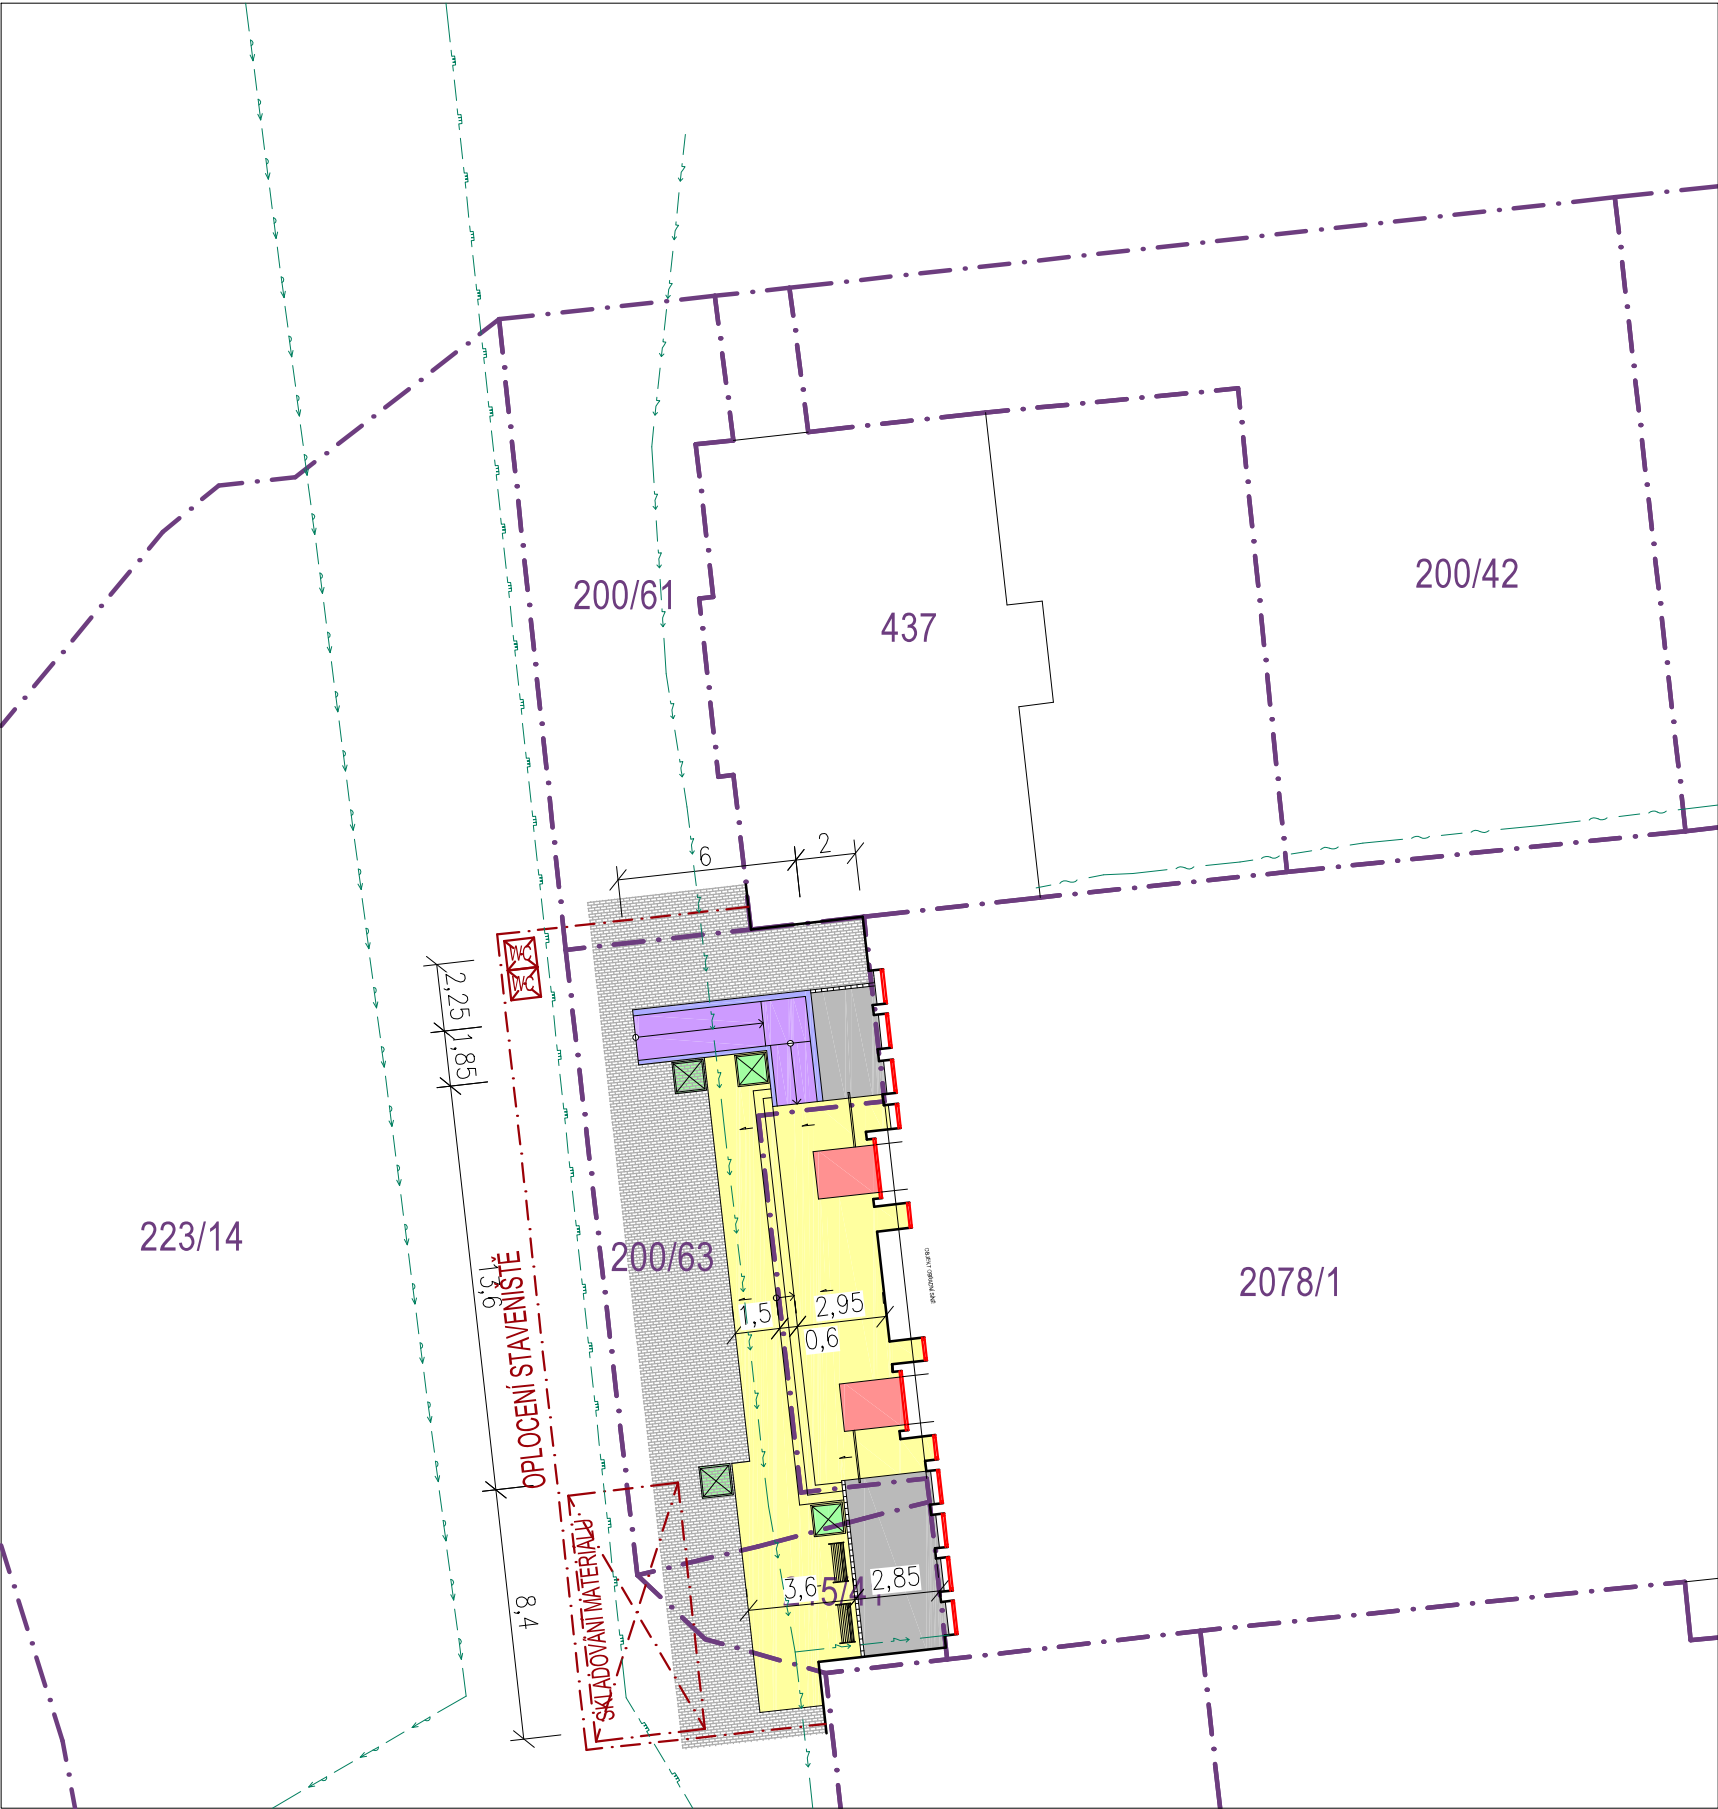

LEGENDA:

- NTL PLYNOVOD (VE SPRÁVĚ GASNET, a.s.)
- SDĚLOVACÍ VEDENÍ - PODZEMNÍ (ve správě CETIN, a.s.)
- VODOVOD (ve správě OVaK Ostrava a.s.)
- PODZEMNÍ VEDENÍ NN (ve správě ČEZ Distribuce, a.s.)
- KANALIZACE (ve správě OVaK Ostrava)

VÝŘEZ - SO02 OPRAVA PŘÍSTUPOVÉ RAMPY DO BUDOVY C

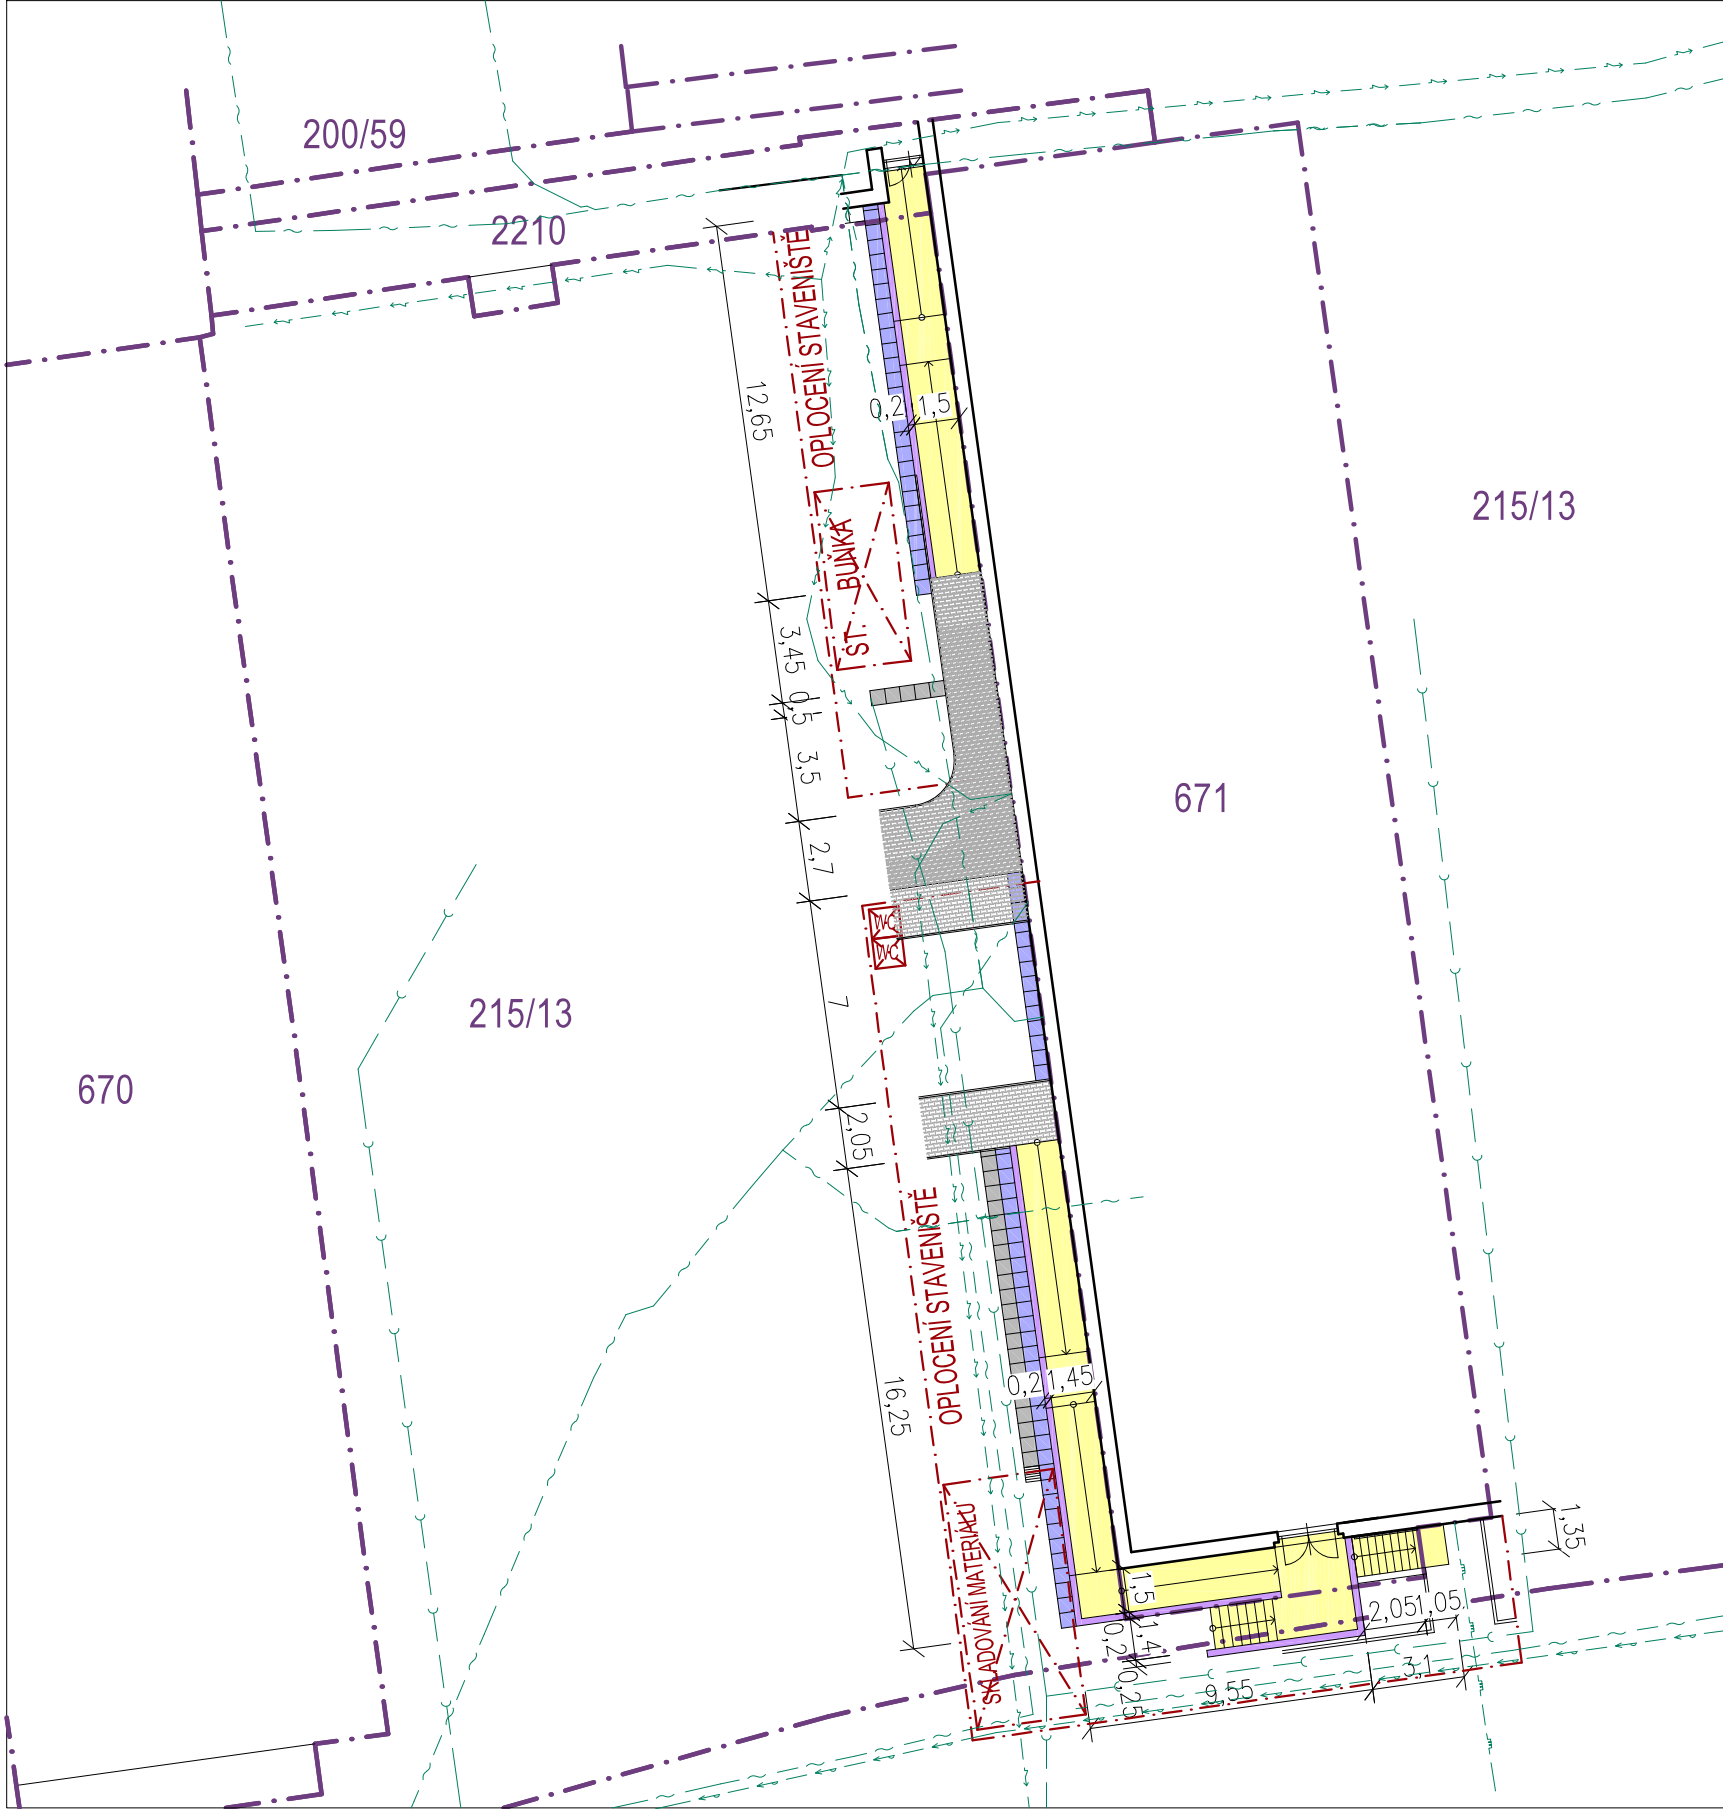

Legenda materiálů - SO01

- PLOCHA ŠTĚRKOVÁ/OBLÁZKOVÁ PLOCHA STÁVAJÍCÍ BEZ STAVEBNÍCH ÚPRAV, POUZE V BLÍZKOSTI DEMONTOVANÉ KAMENNÉ DLÁŽDĚNÉ PLOCHY BUDE PROVEDENO ODKOPÁNÍ V PRUHU CCA 500 mm A ZPĚTNÉ DOPLNĚNÍ
- STÁVAJÍCÍ PALISÁDA 100x200 mm BEZ STAVEBNÍCH ÚPRAV POUZE V BLÍZKOSTI DEMONTOVANÉ KAMENNÉ DLÁŽDĚNÉ PLOCHY BUDE PROVEDENA DEMONTÁŽ V PRUHU CCA 500 mm A ZPĚTNÉ DOPLNĚNÍ NOVOU PALISÁDOU
- ČISTÍCÍ ZÓNA 1,6x2,05 m STÁVAJÍCÍ DEMONTOVÁNA NÁHRADA ZA NOVOU VE STEJNÉM ROZSAHU, PŘESNÁ SPECIFIKACE DLE VÝROBKU Z1
- BETONOVÉ KVĚTINÁČE 1,05x1,05 m V RÁMCI OPRAVY PŘESUNUTÍ MIMO DOTČENÝ PROSTOR A ZPĚTNÉ UMÍSTĚNÍ PO PROVEDENÍ OPRAV
- LAVIČKA DL. 2 m V RÁMCI OPRAVY PŘESUNUTÍ MIMO DOTČENÝ PROSTOR A ZPĚTNÉ UMÍSTĚNÍ PO PROVEDENÍ OPRAV
- PLOCHA RAMPY ZE ZÁMKOVÉ DLÁŽBY BUDE ROZEBRAN POVRCH ZE ZÁMKOVÉ BETONOVÉ DLÁŽBY, PŘEHUTNĚNÝ A DOPLNĚNÝ PODKLADNÍ VRSTVY A PROVEDENA NOVÁ ZÁMKOVÁ DLÁŽBA TL. 60 mm DLE SKLADBY S1
- OPĚRNÉ BETONOVÉ STĚNY RAMPY BUDE PROVEDENO OČIŠTĚNÍ A SANACE BETONOVÉHO POVRCHU SANAČNÍ STĚRKOU DLE SKLADBY S2 – NADZEMNÍ PLOCHA + 300 mm POD UPRAVENÝ TERÉN
- PLOCHA HLAVNÍ Z KAMENNÉ DLÁŽBY TL. 20 mm DEMONTÁŽ KAMENNÉ DLÁŽBY ŠETŘIVÝM ZPŮSOBEM TAK, ABY BYLO MOŽNÉ DALŠÍ POUŽITÍ DEMONTÁŽ PODKLADNÍ BETONOVÉ MAZANINY, DEMONTÁŽ PODKLADNÍCH BETONOVÝCH SCHODIŠŤOVÝCH STŮPŮŮ VYTVOŘENÍ NOVE PODKLADNÍ VRSTVY Z BETONU TL. 150 mm, BETONOVÝCH SCHODIŠŤOVÝCH STUPŇŮ POLOŽENÍ STÁVAJÍCÍ OČIŠTĚNÉ KAMENNÉ DLÁŽBY ( DOPLNĚNÍ PŘEDPOKLAD 20% ) DLE SKLADBY S3
- PLOCHA Z BETONOVÉ ZÁMKOVÉ DLÁŽBY STÁVAJÍCÍ BEZ STAVEBNÍCH ÚPRAV, POUZE V BLÍZKOSTI DEMONTOVANÉ KAMENNÉ DLÁŽDĚNÉ PLOCHY BUDE PROVEDENO ODKOPÁNÍ V PRUHU CCA 500 mm A ZPĚTNÉ DOPLNĚNÍ

Legenda materiálů - SO02


- PLOCHA HLAVNÍ Z KERAMICKÉ DLÁŽBY DEMONTÁŽ STÁVAJÍCÍ KERAMICKÉ DLÁŽBY A NARUŠENÉHO PODKLADU SANACE PODKLADU, PROVEDENÍ HYDROIZOLAČNÍ VRSTVY A PROVEDENÍ KERAMICKÉ DLÁŽBY DLE SKLADBY S4
- ZDĚNÉ ZÁBRADLÍ SANACE ZHLAVÍ ZÁBRADLÍ + NÁTĚR STĚN ZÁBRADLÍ FASÁDNÍM NÁTĚREM DLE SKLADBY S5
- OKAPOVÝ CHODNÍK Z BETONOVÉ DLÁŽBY BUDE PROVEDENO PŘELOŽENÍ – VYROVNÁNÍ VČETNĚ OPRAVY LOŽE DLE SKLADBY S6
- PLOCHA ODVODŇOVACÍCH BETONOVÝCH ŽLABŮ STÁVAJÍCÍ
- PLOCHA Z BETONOVÉ ZÁMKOVÉ DLÁŽBY STÁVAJÍCÍ BEZ STAVEBNÍCH ÚPRAV

ROZDĚLENÍ NA STAVEBNÍ OBJEKTY

- SO01 OPRAVA VSTUPNÍHO SCHODIŠTĚ DO OBŘADNÍ SÍNĚ
- SO02 OPRAVA PŘÍSTUPOVÉ RAMPY DO BUDOVY C

OCHRANNÁ PÁSMA

- OCHRANNÁ PÁSMA INŽENÝRSKÝCH SÍTÍ
- KÓTY JSOU VZTAŽENY OD VNĚJ. LÍCE POTRUBÍ NEBO OD KRAJ. VODIČE
- PLYNOVODNÍ ŘAD STL ... 1,0 m
- VODOVODNÍ ŘAD, KANALIZACE DO 500mm (VČETNĚ) ... 1,5 m
- SDĚLOVACÍ VEDENÍ ... 0,5 m
- VEDENÍ NN PODZEMNÍ DO 1 kV ... 1,0 m
- VEDENÍ NN NADZEMNÍ DO 1 kV ... BEZ POŽADAVKU
- VEDENÍ VN PODZEMNÍ DO 110 kV ... 1,0 m

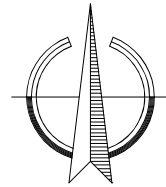

<div>zhotovitel:</div> <div><div><div></div></div><div>Framos v.o.s. Koněvova 167/92 730 00 Ostrava 13 IČ: 47984023, DIČ: CZ47984023 tel.: 603 379 805 e-mail: petr.fras@gmail.com</div></div>	OPRAVA VSTUPNÍHO SCHODIŠTĚ DO OBŘADNÍ SÍNĚ A PŘÍSTUPOVÉ RAMPY DO BUDOVY C			investor: Úřad městského obvodu Ostrava-Jih	
	odpovědný projektant:	Ing. Petr Fraš	podpis:	číslo zakázky:	01/03/2022
	spolupráce:	Ing. Petr Fraš	podpis:	formát:	4xA4
	stupeň:	DPS		datum:	březen 2022
výkres:					číslo výkresu:
KOORDINAČNÍ SITUAČNÍ VÝKRES					C.3