



OSVĚTLOVACÍ STOŽÁR BM8 SE SVÍTIDLEM (M 1:50)

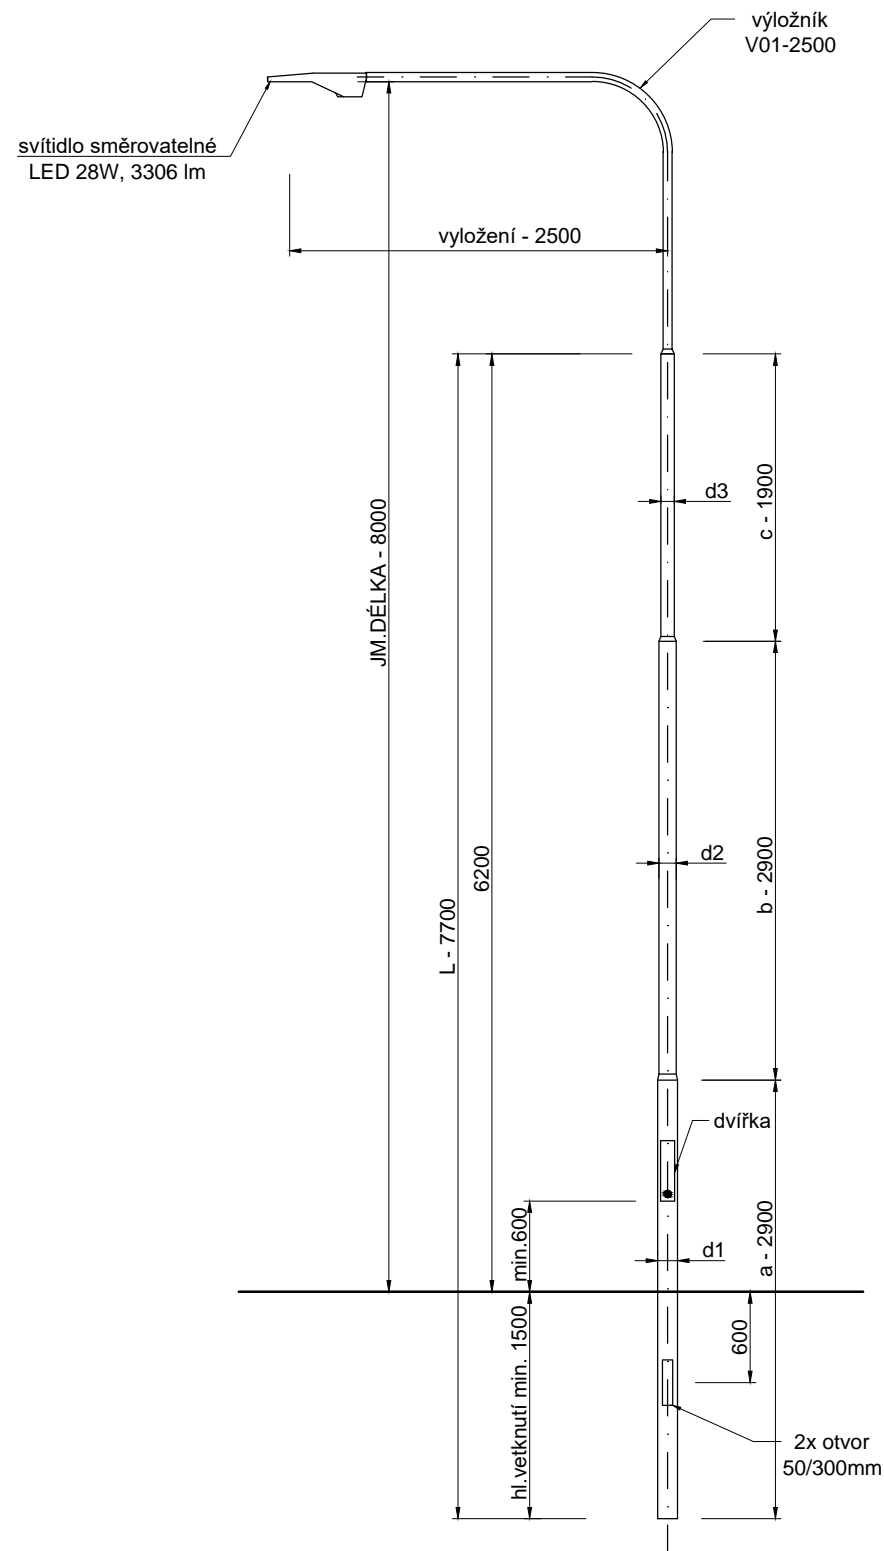

ROZMĚR [mm]	BM8
a	2900
b	2900
c	1900
d1	133
d2	114
d3	89
L	7700

PROVEDENÍ ZÁKLADU STOŽÁRU BM8 (M 1:20)

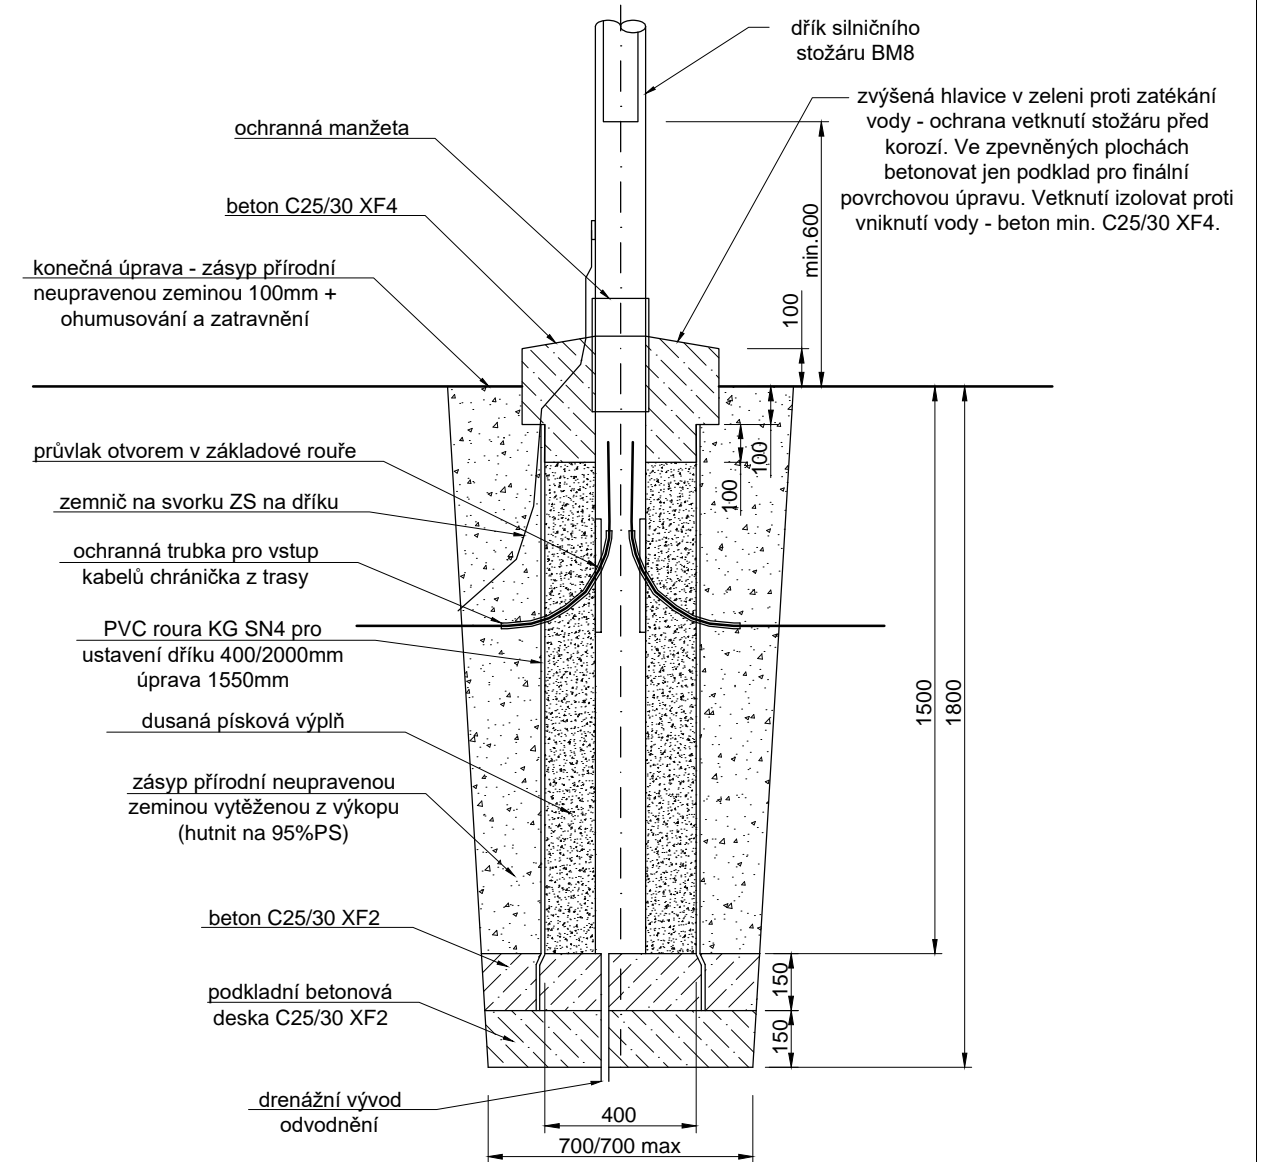

ZODP.PROJEKTANT	VYPRACOVAL	K.Ú	PARÉ Č.	RAZÍTKO:
ING. ROMAN FILDÁN	ING. ROMAN FILDÁN	ZÁBŘEH NAD ODROU		
KRAJ: Moravskoslezský kraj		MÍSTO: ul. Volgogradská, Ostrava		
INVESTOR: Statutární město Ostrava, Prokešovo nám. 1803/8, 729 30 Ostrava, IČ: 00845451				
AKCE: Parkoviště Volgogradská, dílčí část 2, "Vybudování parkovacích stání na ul. Volgogradská 23-25"				
OBJEKT: SO 401 VEŘEJNÉ OSVĚTLENÍ				FORMÁT: A3
OBSAH: STOŽÁR				DATUM: 26.10.2022
				ÚČEL: DPS
				MĚŘÍTKO: 1:50(20)
				VÝKRES: C4.2.c