





OBLOŽENÍ ŠTÍTU DŮM "B" ZE STRANY DOMU "A"

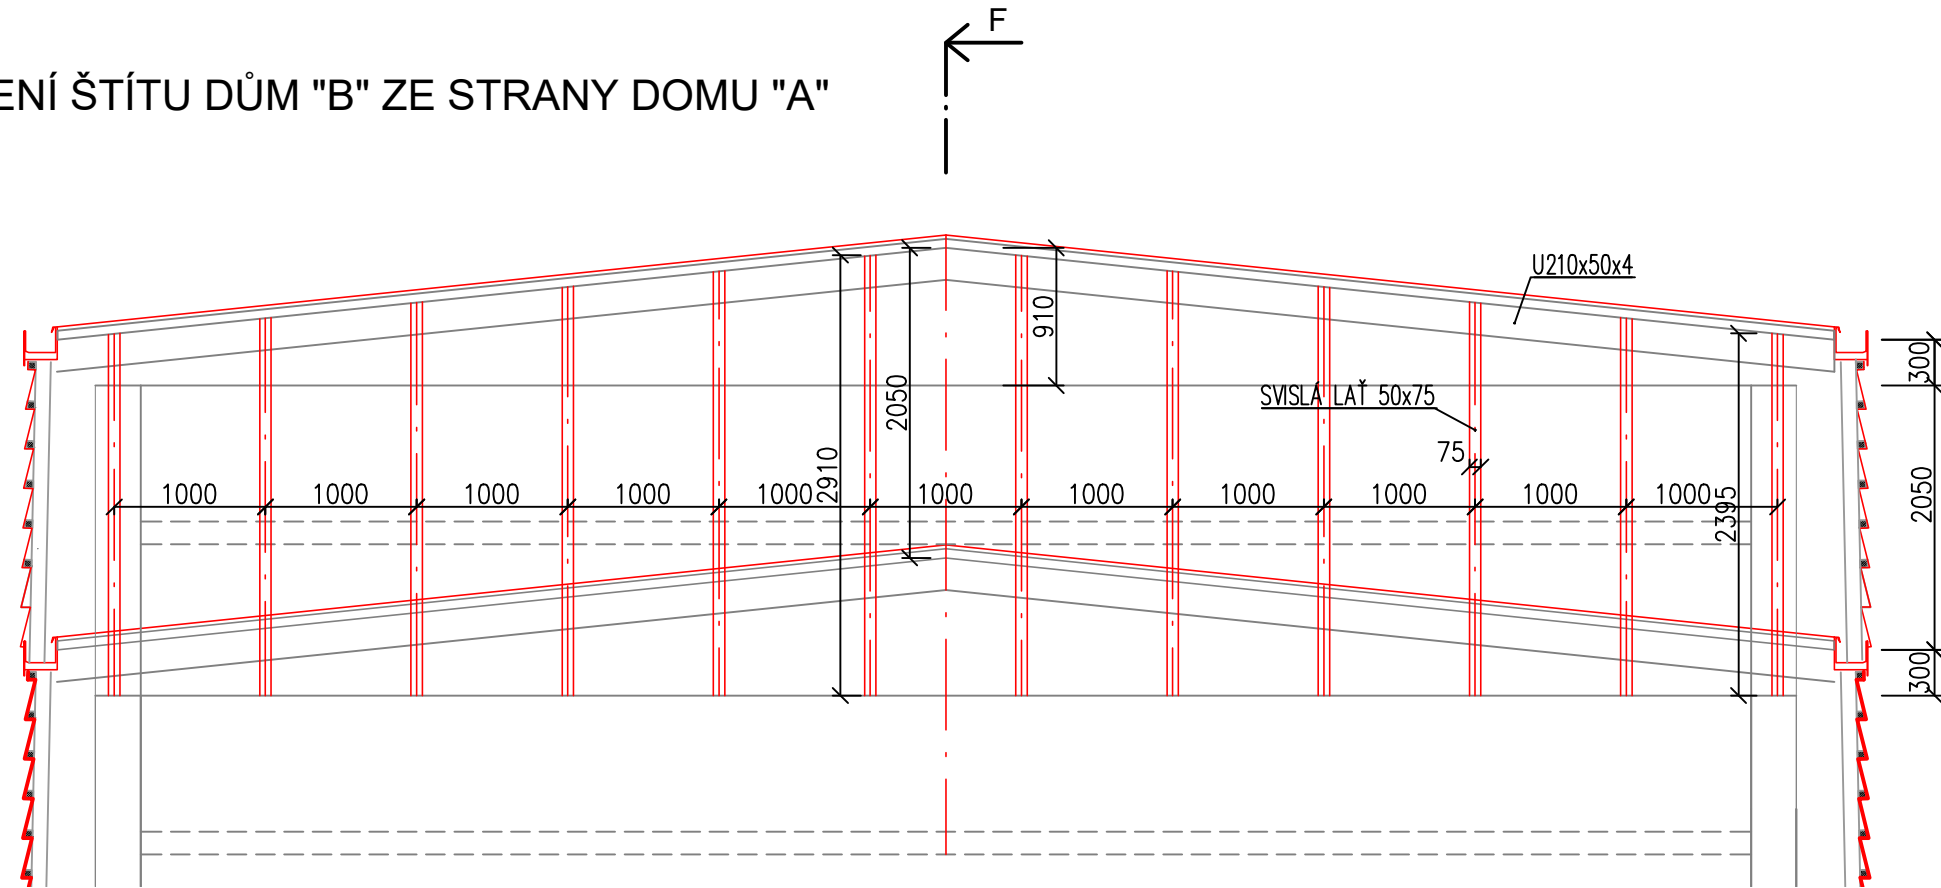

OBLOŽENÍ ŠTÍTU DŮM "B" ZE STRANY DOMU "C"

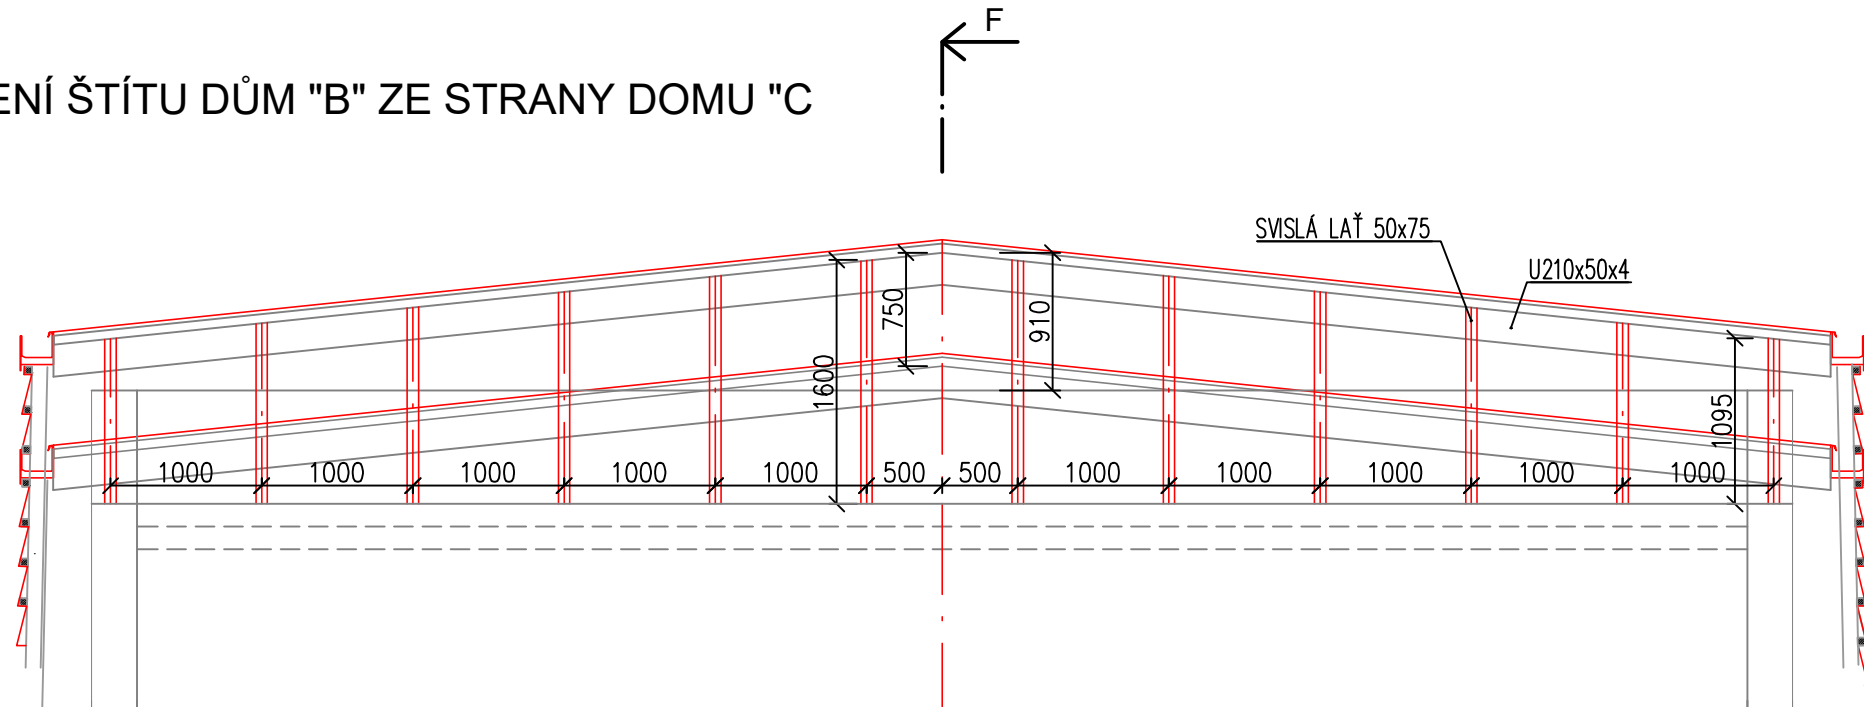


ŘEZ F M1:25

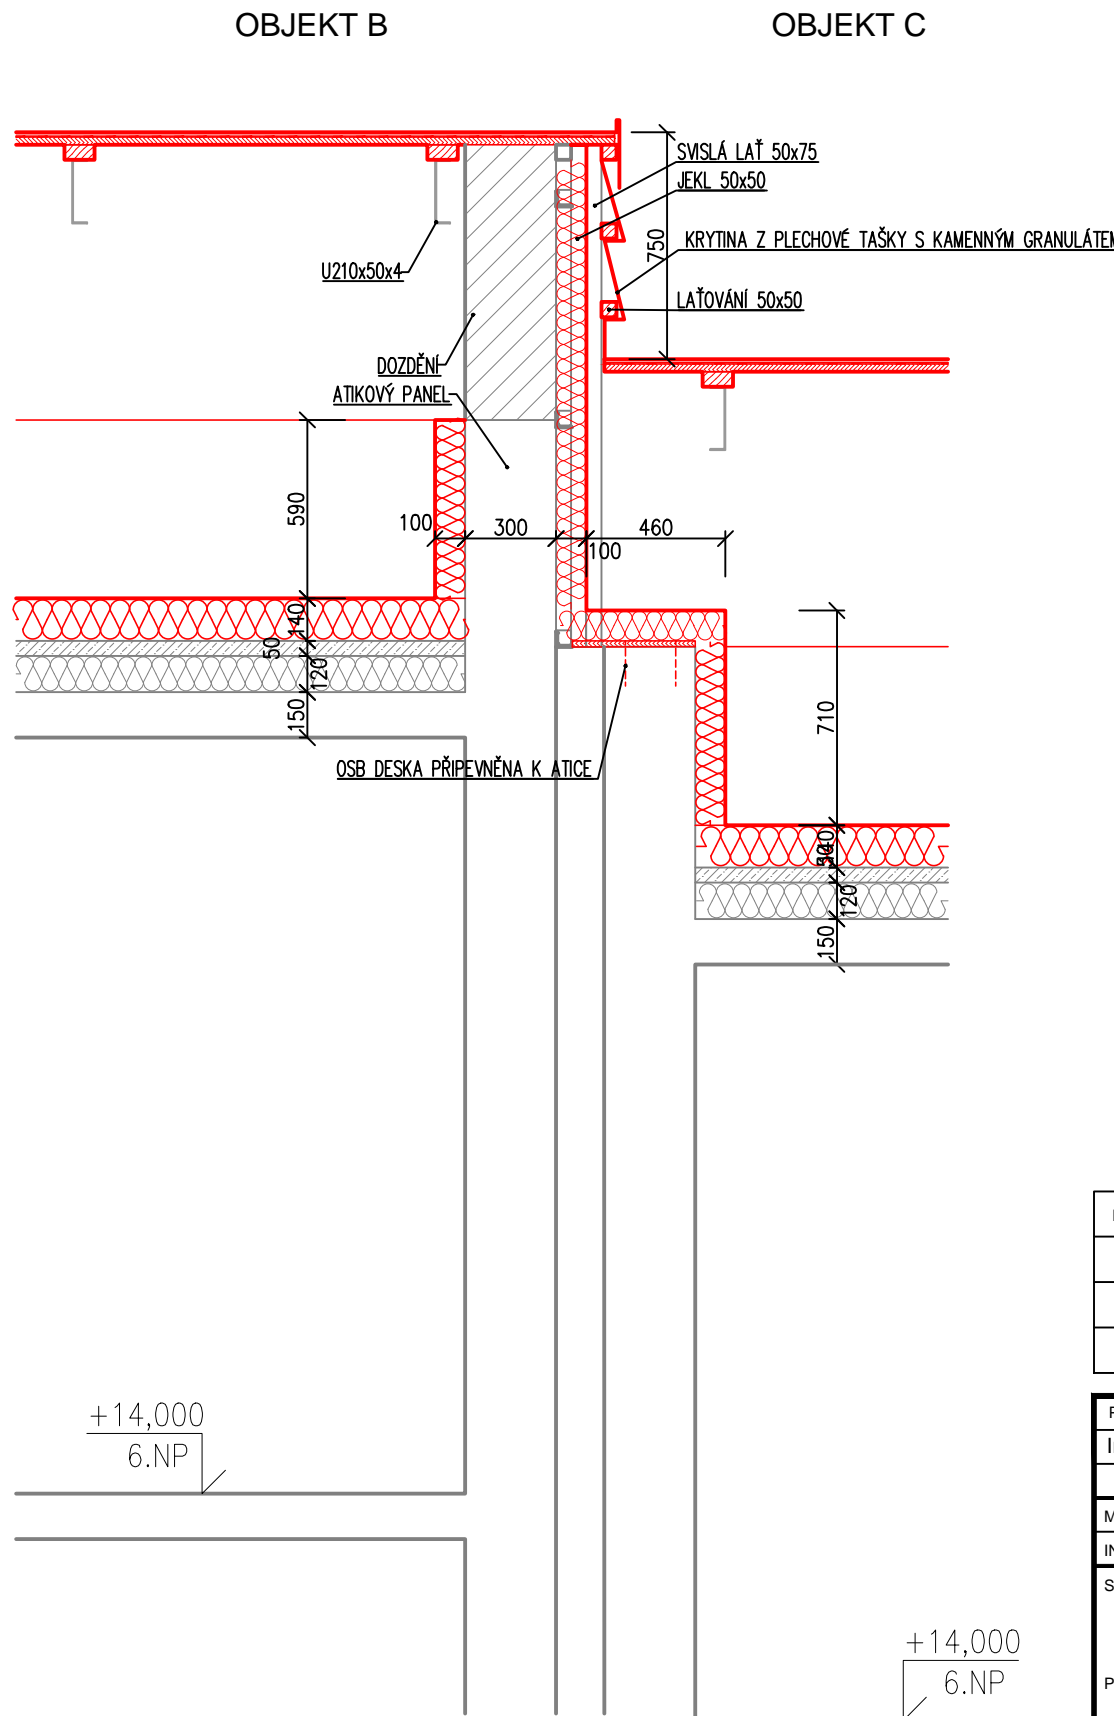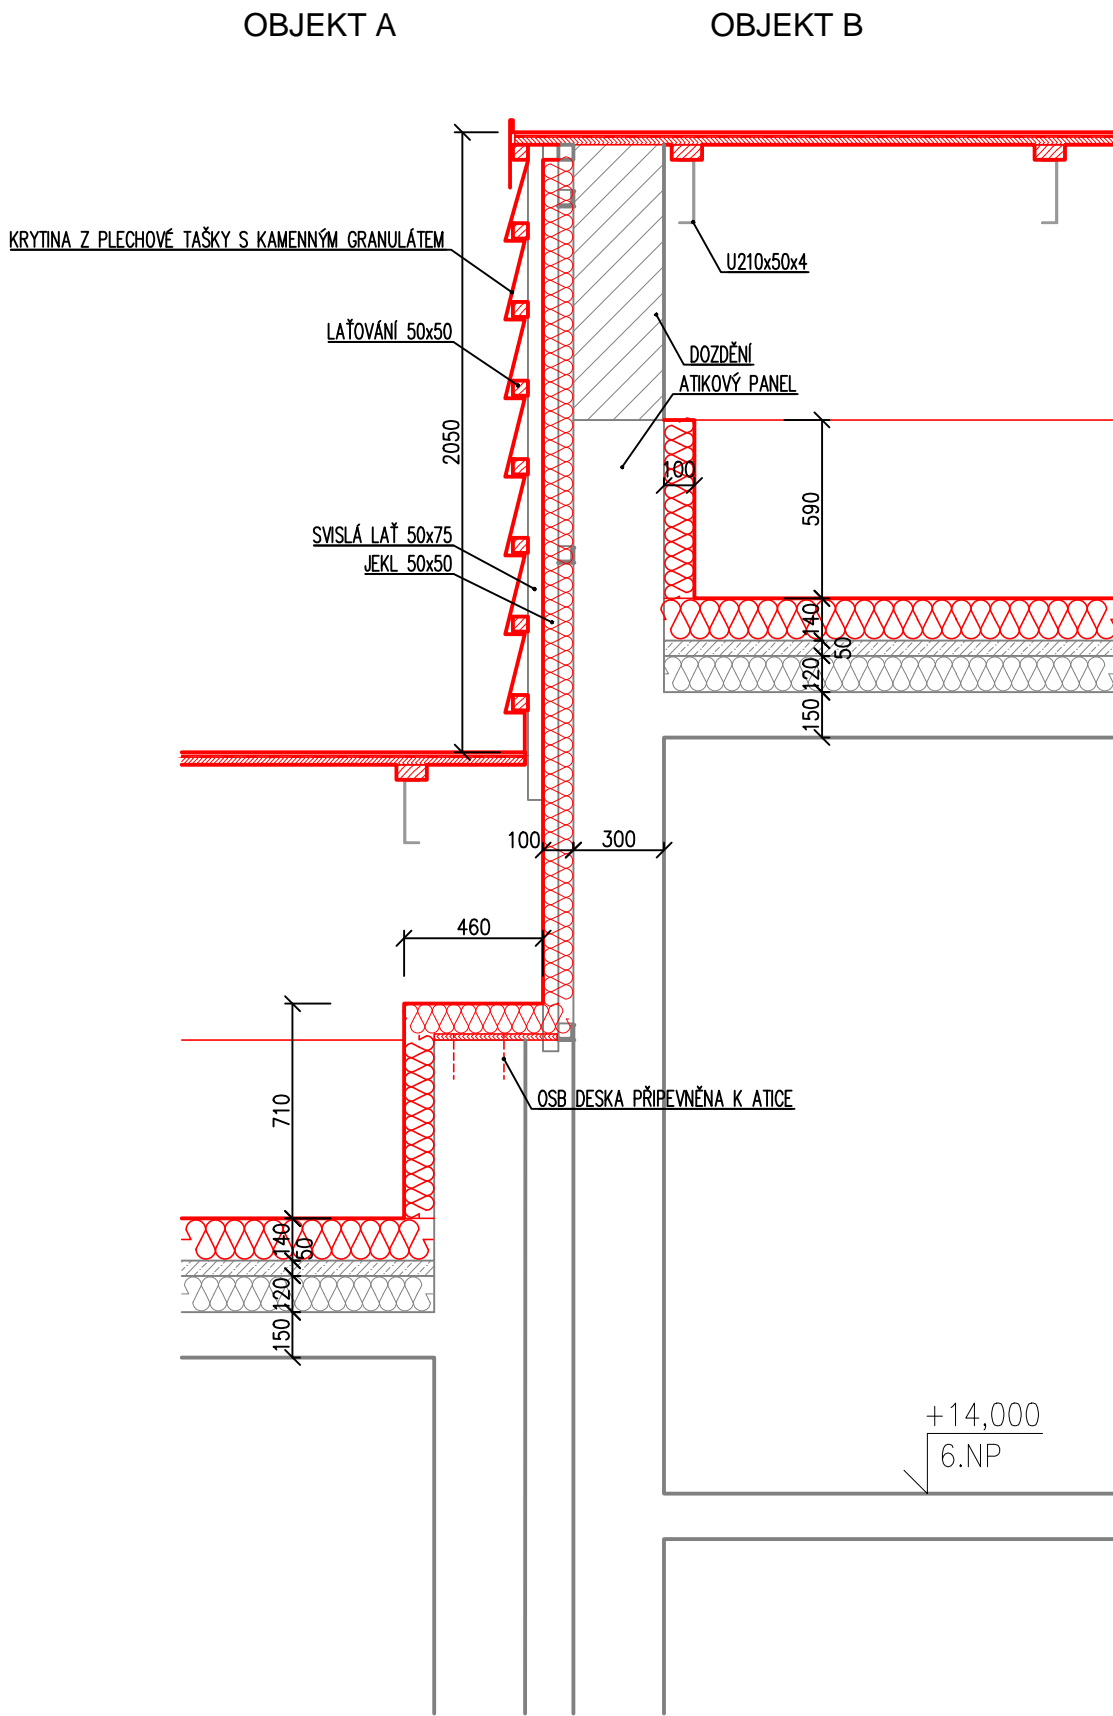

ŠTÍT DOMU "B"

LATĚ 75/50 mm
DL. 2910 mm KS 12
DL. PRŮBĚŽNÁ 12 000 mm KS 2
DL. 910 mm KS 12
LATĚ PRO KRYTINU 50/50 bm 360
HMOŽDINKY HV -DL. 270 mm KS 64

- STÁVAJÍCÍ KONSTRUKCE
- NOVÉ KONSTRUKCE
- ŽB PREFAB. PANELE SYSTÉMU OP 1.13
- PROSTÝ BETON
- MINERÁLNÍ TEPELNÁ IZOLACE
- DŘEVĚNÉ PRVKY

POŘ.Č.	DATUM	POPIS ZMĚNY	PROJEKTANT	ZODPOVĚDNÝ PROJEKTANT	SCHVÁLIL
REVIZE					
PROJEKTANT			ZODPOVĚDNÝ PROJEKTANT		SCHVÁLIL
Ing. Jan Jablončík			Ing. arch. Anna Petříščeová		Ing. Jiří NOVOHRADSKÝ
MÍSTO STAVBY: K.Ú. DUBINA U OSTRAVY, p.č. 239			<div> CH PROJEKT PLZEŇ, s.r.o. 312 02 Plzeň, Revoluční 56a Tel.: 377 43 44 11 Fax: 377 43 44 79</div>		
INVESTOR: Městský obvod Ostrava-Jih, Horní 791/3, Hrabůvka, 70030 Ostrava					
STAVBA: STAVEBNÍ ÚPRAVY BYTOVÝCH DOMŮ Dr. Šavrdy 3020/7, Ostrava - Bělský les			FORMÁT	841x594	VÝTIŠK Č.
PS:			DATUM	04/2020	
			STUPEŇ	DPS	
			ČÍSLO ZAKÁZKY	019096Z	
NÁZEV: POHLEDY NA ŠTÍTY STŘECHY Nový stav - C			MĚŘÍTKO	1:50	ARCHIVNÍ ČÍSLO: 019096ZC-D.1.1-27