

DÍLČÍ ŘEZY KONSTRUKCÍ STŘECHY 1:25

ŘEZ A-A







ŘEZ B-B

ŘEZ C-C

ŘEZ D-D

ŘEZ E-E

ŘEZ F-F

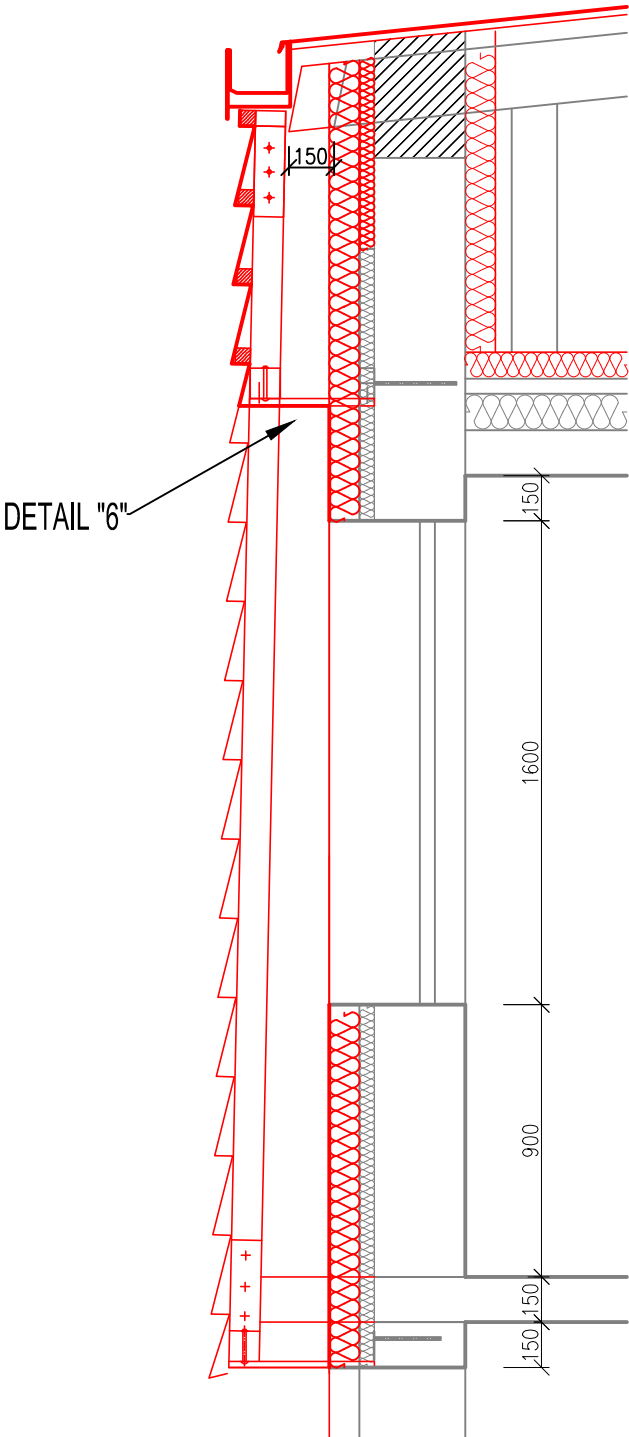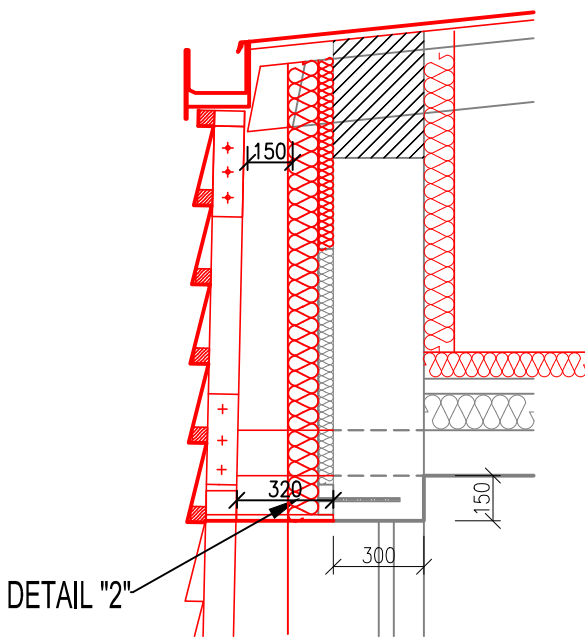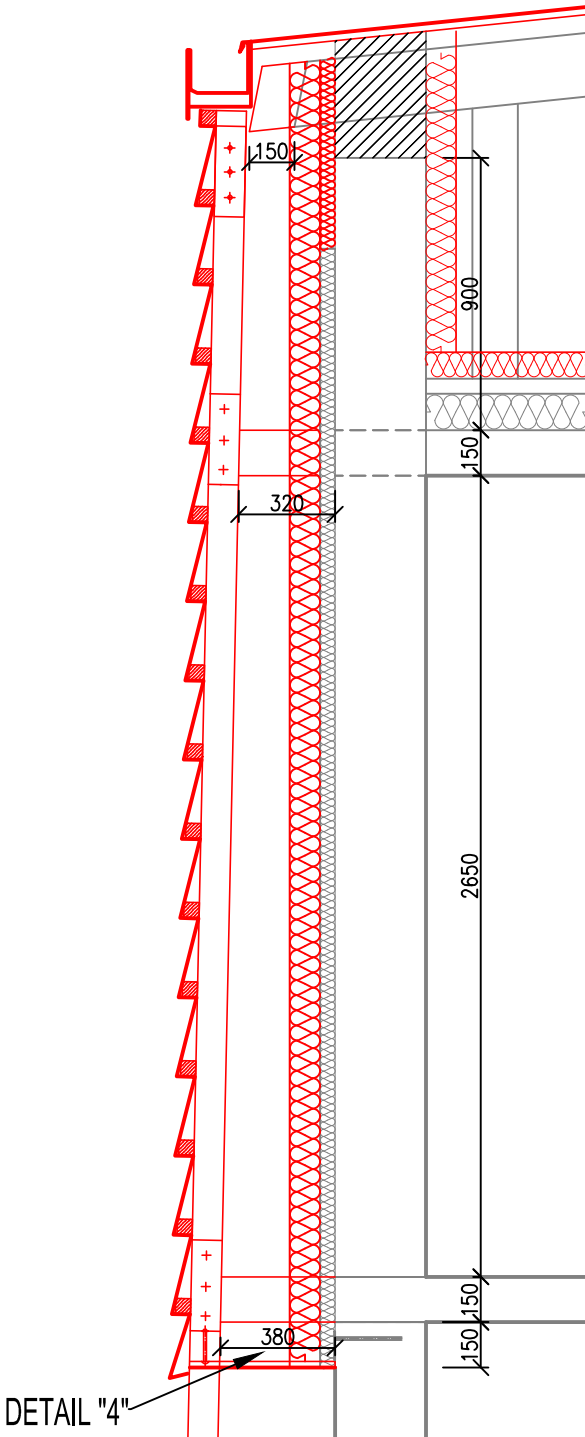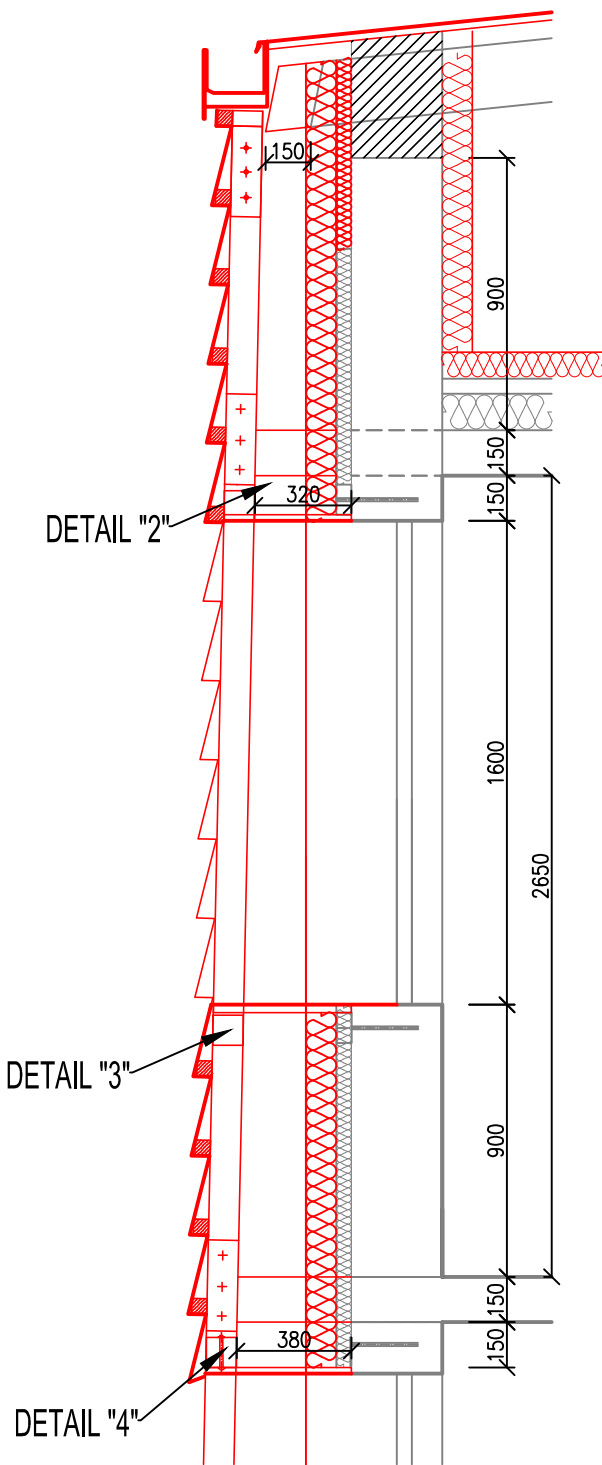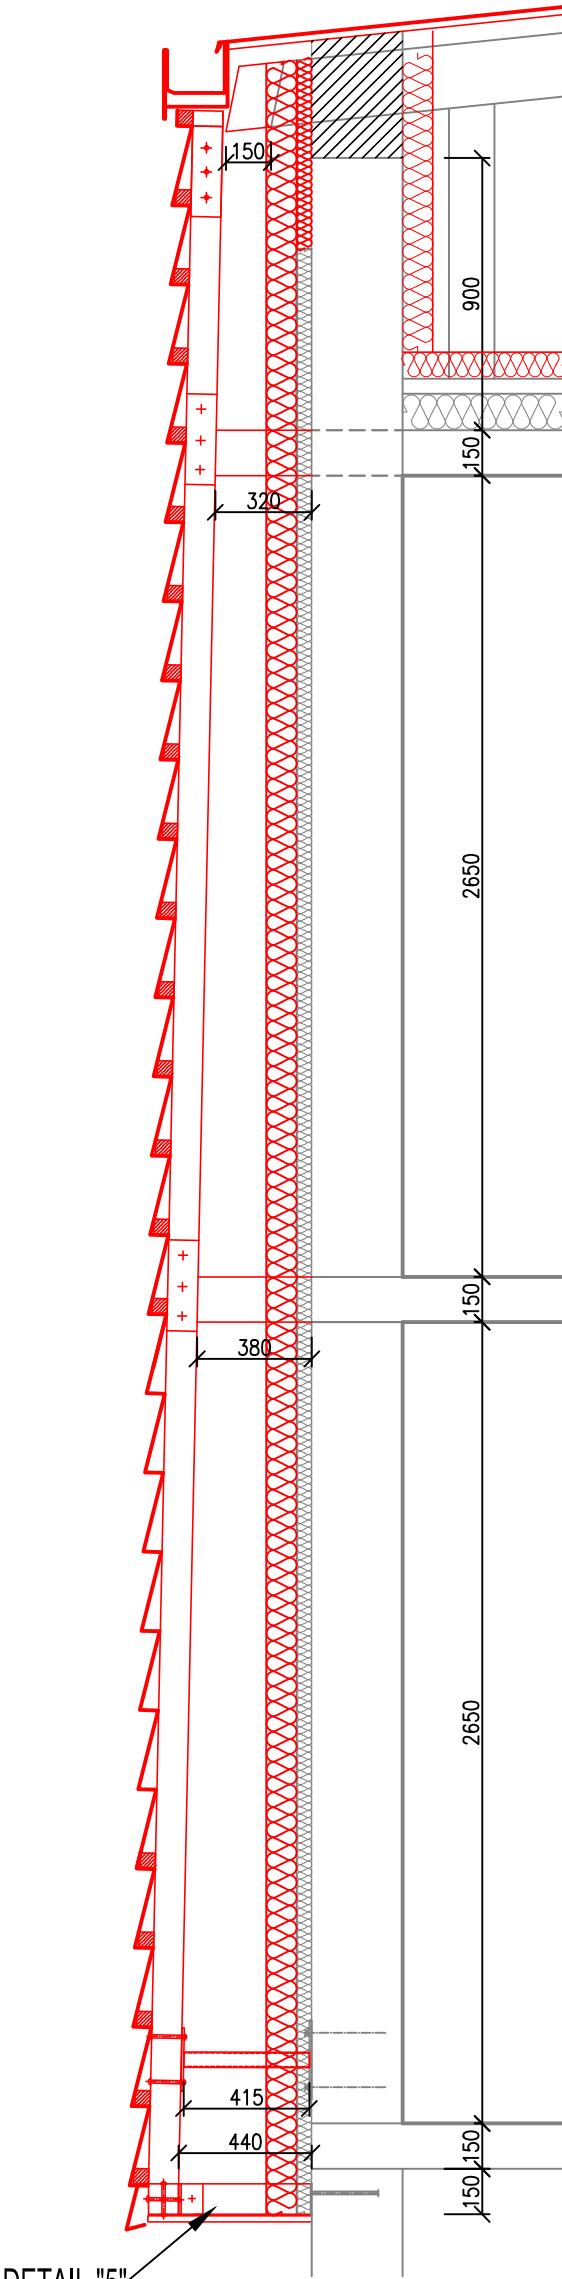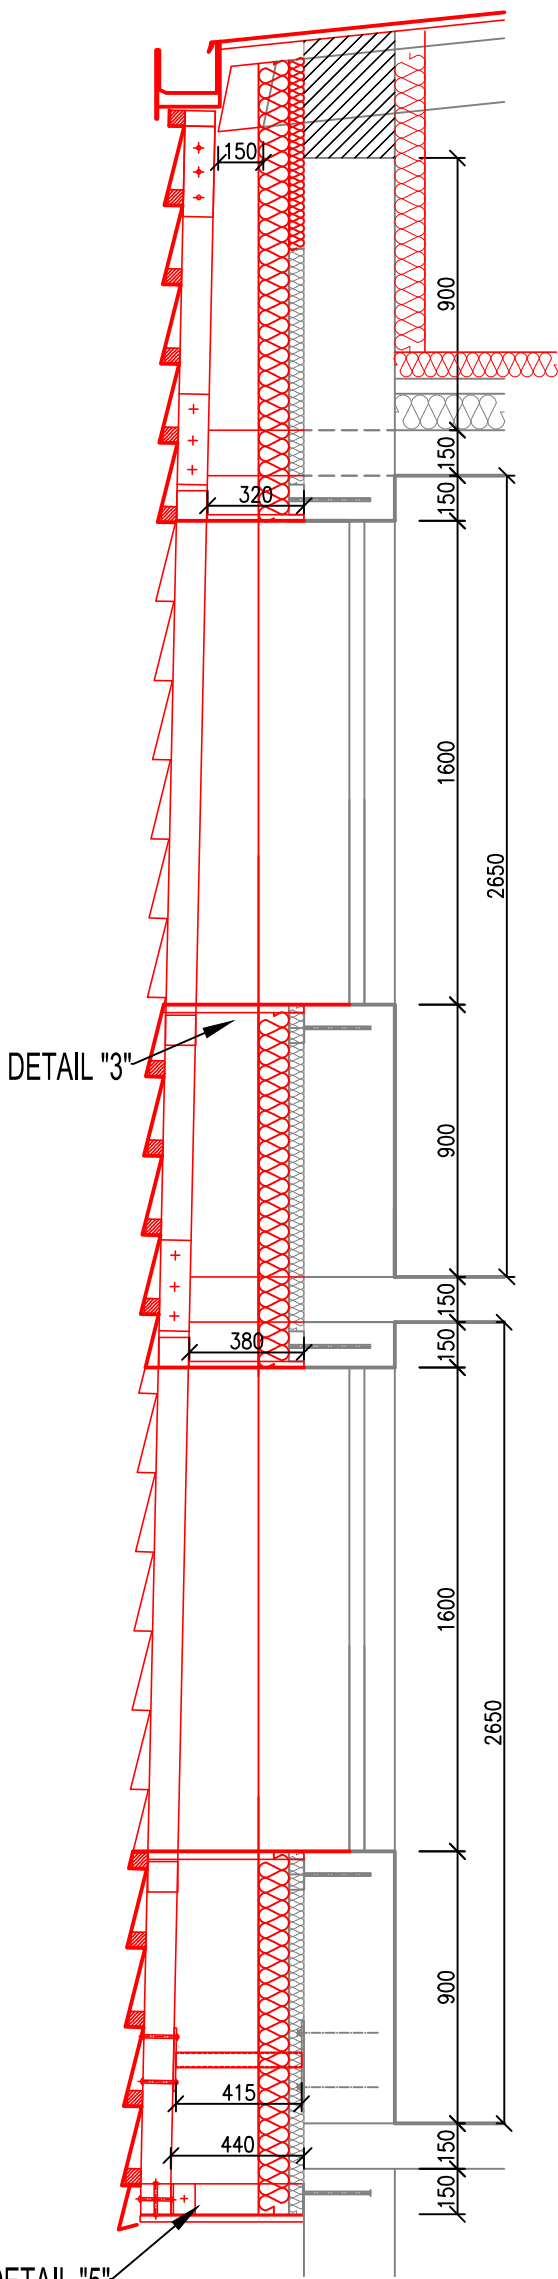

- STÁVAJÍCÍ KONSTRUKCE
- NOVÉ KONSTRUKCE
- ŽB PREFAB. PANELE SYSTÉMU OP 1.13
- PROSTÝ BETON
- MINERÁLNÍ TEPELNÁ IZOLACE
- DŘEVĚNÉ PRVKY

POŘ.Č.	DATUM	POPIS ZMĚNY	PROJEKTANT	ZODPOVĚDNÝ PROJEKTANT	SCHVÁLIL
REVIZE					
PROJEKTANT			ZODPOVĚDNÝ PROJEKTANT		SCHVÁLIL
Ing. Jan Jablončík			Ing. arch. Anna Petříščeová		Ing. Jiří NOVOHRADSKÝ
MÍSTO STAVBY: K.Ú. DUBINA U OSTRAVY, p.č. 239					
INVESTOR: Městský obvod Ostrava-Jih, Horní 791/3, Hrabůvka, 70030 Ostrava					
STAVBA:					
STAVEBNÍ ÚPRAVY BYTOVÝCH DOMŮ					
Dr. Šavrdy 3020/7 Ostrava - Bělský les					
PS:					
NÁZEV: DÍLČÍ ŘEZY KONSTRUKCÍ STŘECHY					
Nový stav - C					
			CH PROJEKT PLZEŇ, s.r.o.		
			312 02 Plzeň, Revoluční 56a		
			Tel.: 377 43 44 11 Fax: 377 43 44 79		
			FORMÁT	594x420	VÝTISK Č.
			DATUM	04/2020	
			STUPEŇ	DPS	
			ČÍSLO ZAKÁZKY	019096Z	
			MĚŘÍTKO	1:50	
NÁZEV: DÍLČÍ ŘEZY KONSTRUKCÍ STŘECHY			ARCHIVNÍ ČÍSLO:		
Nový stav - C			019096ZC-D.1.1-28b		