

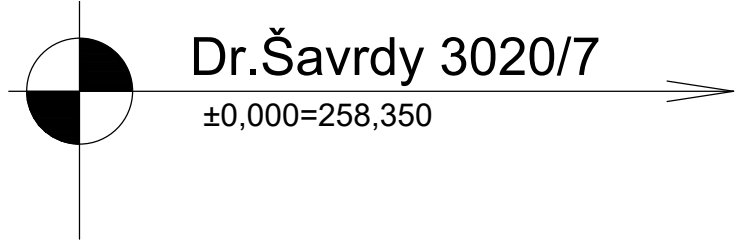


PŮDORYS 4.NP - M 1:50

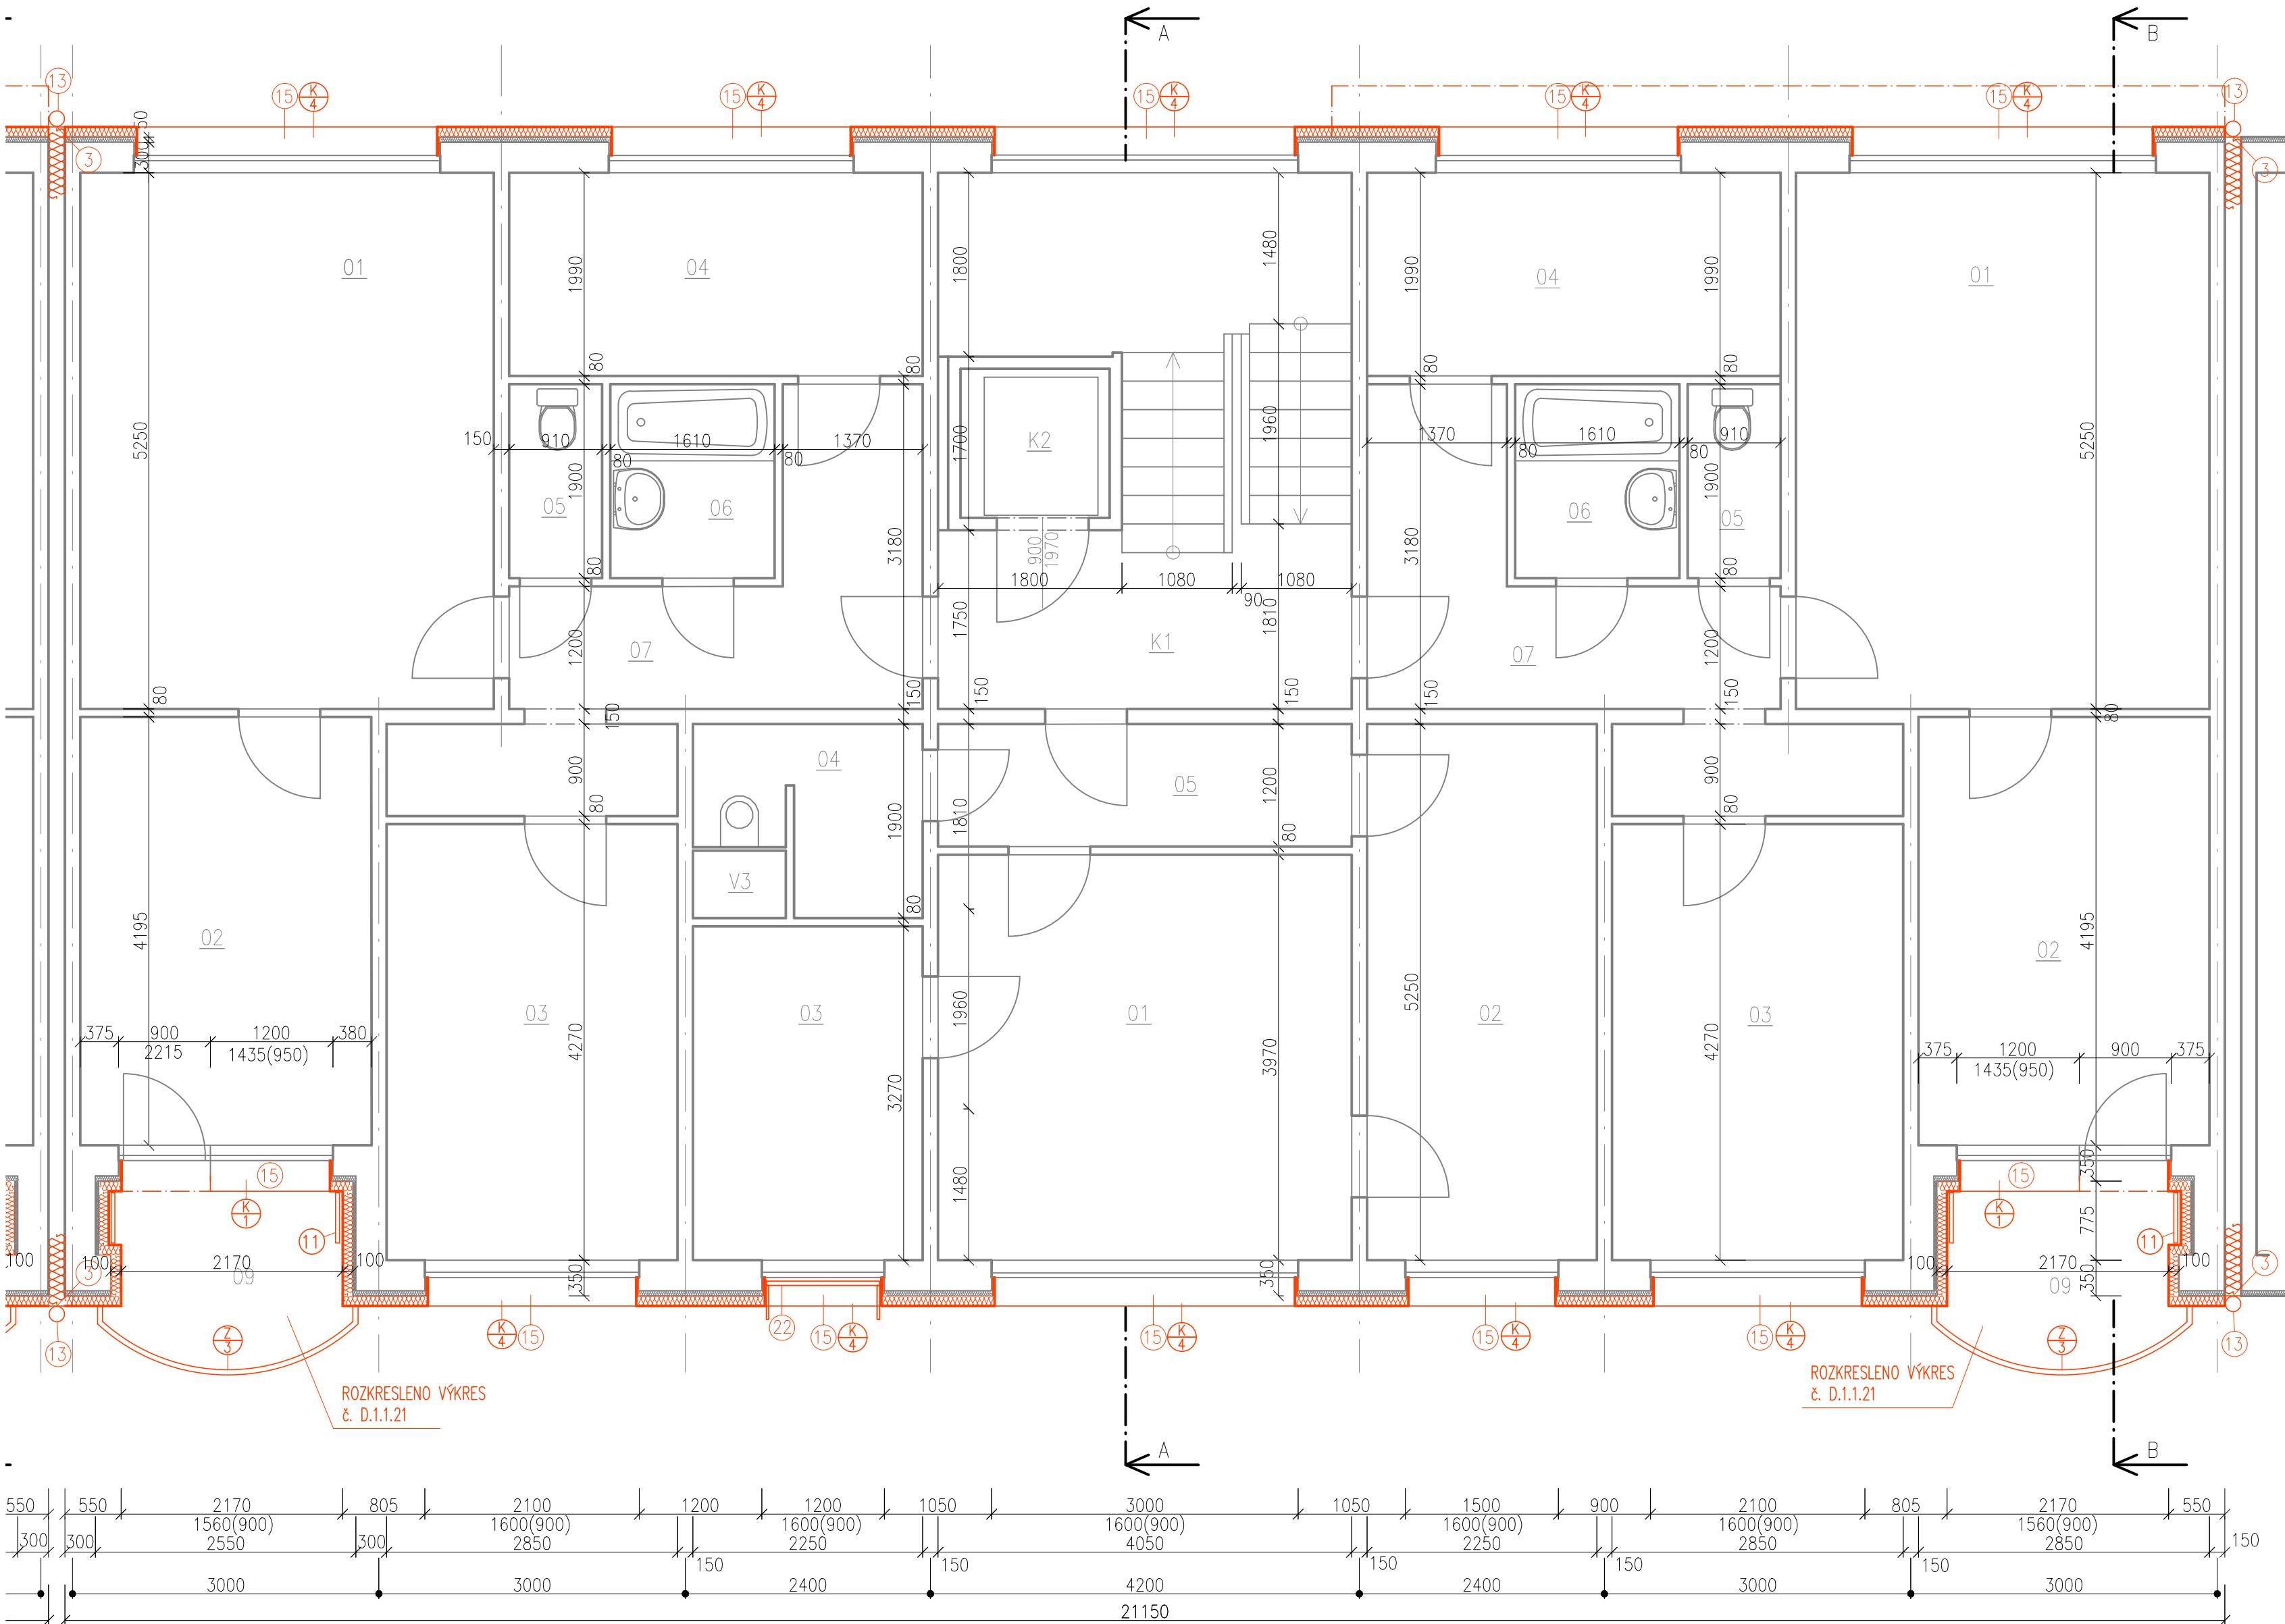

OBJEKT C

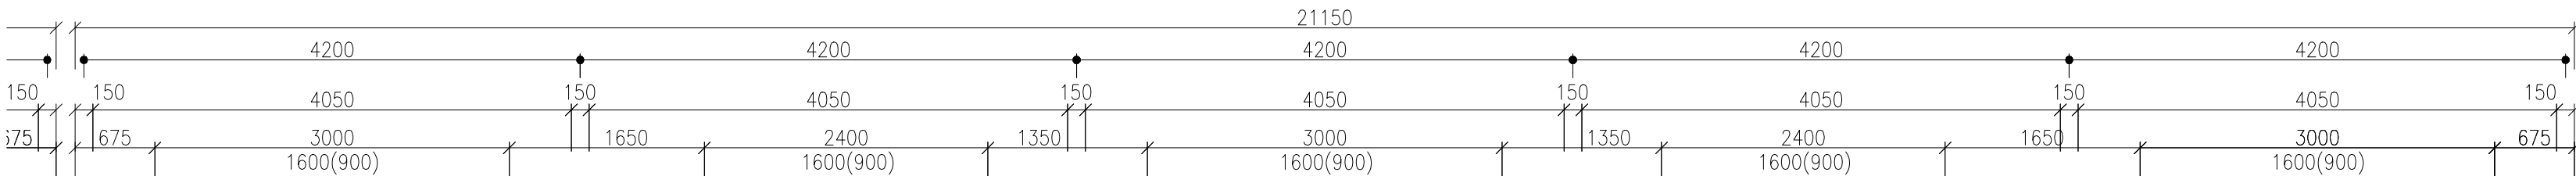

LEGENDA MATERIÁLŮ

- STÁVAJÍCÍ KONSTRUKCE
- NOVÉ KONSTRUKCE
- ŽB PREFA PANELY SYSTÉMU OP 1.13
- KONSTRUKCE Z PÓROBETONU
- PROSTÝ BETON
- MINERÁLNÍ TEPELNÁ IZOLACE
- TEPELNÁ IZOLACE XPS
- ZEMINA V HUTNĚNÝCH ZÁSYPECH
- ROSTLÝ TERÉN
- ŠTĚRKOPÍSEK
- HYDROIZOLACE

SEZNAM MÍSTNOSTÍ OBJEKT C

BYT	BYT. PROSTORY		PLOCHY m2			
	OZN.	NÁZEV MÍSTNOSTI	OBYTNÉ	PŘÍSLUŠ.	UŽITKOVÉ	LODŽIE
BYT IV - 10	01	OBYVACÍ POKOJ	20,90			
	02	LOŽNICE	12,21			
	03	LOŽNICE	12,17			
	04	KUCHYNĚ	1,65	6,00		
	05	WC		1,10		
	06	KOUPELNA		3,20		
	07	PŘEDSÍŇ		9,88		
	08	SPIŽ		0,36		
	09	LODŽIE				4,04
	CELKEM		46,93	20,54	67,47	4,04
BYT II - 2	01	OBYVACÍ POKOJ	16,08			
	02	LOŽNICE	11,81			
	03	KUCHYNĚ	0,95	6,0		
	04	WC + KOUPELNA		3,63		
	05	PŘEDSÍŇ		4,86		
	06	SPIŽ		0,36		
	CELKEM		28,84	14,85	43,69	

KOMUNIKACE

K1	SCHODIŠTĚ	18,23
K2	VÝTAH	2,25
		14,19
CELKEM		20,48

DOM. VYBAVENÍ

V1	INST. PROSTOR	0,54
V2	INST. PROSTOR	0,54
V3	INST. PROSTOR	0,54
		1,62
CELKEM		1,62

NOVÉ KONSTRUKCE

- Provedená hydroizolace, zateplení stěny XPS tl. 80 mm, napová fóli
- Vnější parapetní plechy 1.PP
- Dilatační pásy mezi objekty u vnější hrany fasády
- Osazení nových ochranných mřížek do oken
- Osazení nových dvířek k HUP
- Osazení nových dvířek k HDS
- Zateplení spodní části stropu mezi 1.PP a 1.NP
- Okapový chodník
- Betonová stříška
- Oplechování parapetu lodžie
- Sušák prádla lodžiový
- Bezrámové zasklení lodžie
- Okapní svody
- Dlažba před vchodem
- Vnější parapety nadzemních podlaží
- Zábradlí lodžie
- Vstupní přístřešek
- Kontaktní zateplovací systém z minerální vaty
- Střešní krytina
- Okapní žlab
- Okenní sušák

POŘ.C.	DATUM	POPIS ZMĚNY	PROJEKTANT	ZODPOVĚDNÝ PROJEKTANT	SCHVÁLIL
REVIZE					
PROJEKTANT			ZODPOVĚDNÝ PROJEKTANT	SCHVÁLIL	
Ing. Jan Jablončík			Ing. arch. Anna Petiščeva	Ing. Jiří NOVOHRADSKÝ	
MÍSTO STAVBY: K.Ú. DUBINA U OSTRAVY, p.č. 239			CH PROJEKT PLZEN, s.r.o.		
INVESTOR: Městský obvod Ostrava-Jih, Horní 791/3, Hrabůvka, 70030 Ostrava			312 20 Plzeň, Božetice 194 Tel.: 377 43 44 11 Fax: 377 43 44 70		
STAVBA: STAVEBNÍ ÚPRAVY BYTOVÝCH DOMŮ			FORMÁT	A1	VÝTIISK Č.
Dr. Šavrdy 3020/7, Ostrava - Bělský les			DATUM	04/2020	
PS:			STUPEŇ	DPS	
			ČÍSLO ZAKÁZKY	019096Z	
NÁZEV: PŮDORYS 4.NP - NAVRŽENÝ STAV			MĚŘÍTKO	1:50	
			ARCHIVNÍ ČÍSLO: 019096ZC-D.1.1-15		