PŮDORYS 5.NP - M 1:50

Dr.Šavrdy 3020/7

±0,000=258,350

OBJEKT C

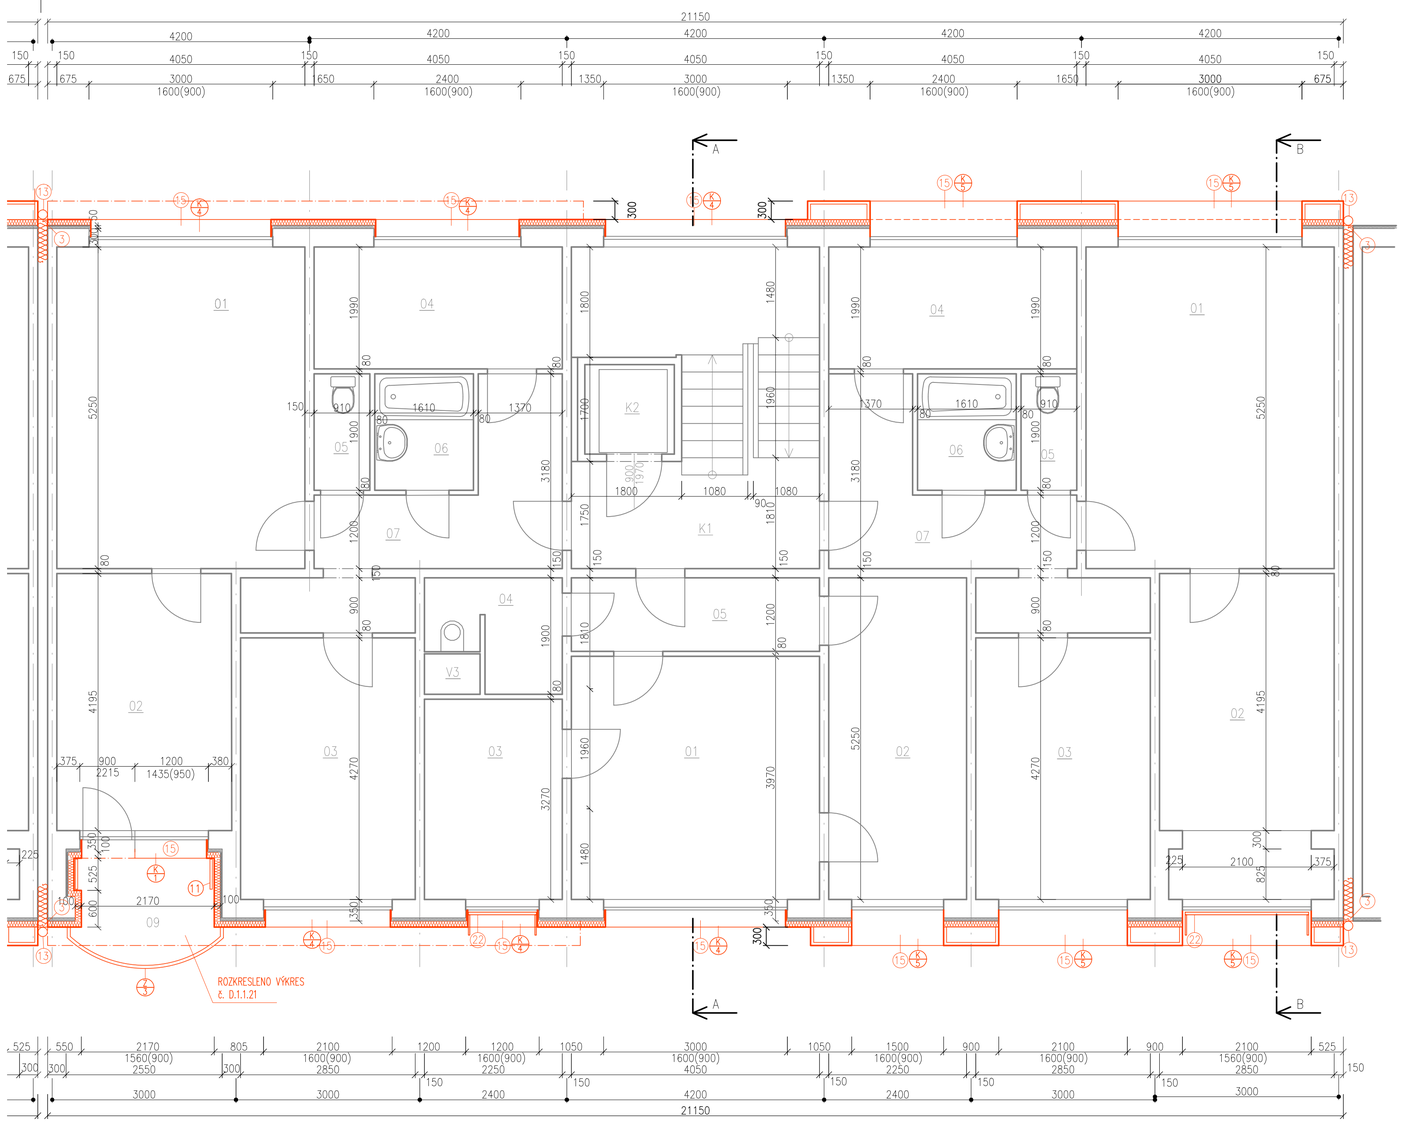

SEZNAM MÍSTNOSTÍ OBJEKT C

BYT	OZN.	NÁZEV MÍSTNOSTI	BYT. PROSTORY OBYTNÉ	PLOCHY m2 PŘÍSLUŠ.	UŽITKOVÉ	LODŽIE
BYT IV - 10	01	OBÝVACÍ POKOJ	20,90			
	02	LOŽNICE	12,21			
	03	LOŽNICE	12,17			
	04	KUCHYNĚ	1,65	6,00		
	05	WC		1,10		
	06	KOUPELNA		3,20		
	07	PŘEDSÍŇ		9,88		
	08	SPÍŽ		0,36		
	09	LODŽIE				4,04
		CELKEM	46,93	20,54	67,47	4,04
BYT II - 2	01	OBÝVACÍ POKOJ	16,08			
	02	LOŽNICE	11,81			
	03	KUCHYNĚ	0,95	6,0		
	04	WC + KOUPELNA		3,63		
	05	PŘEDSÍŇ		4,86		
	06	SPÍŽ		0,36		
		CELKEM	28,84	14,85	43,69	
BYT IV - 10A	01	OBÝVACÍ POKOJ	20,90			
	02	LOŽNICE	15,27			
	03	LOŽNICE	12,17			
	04	KUCHYNĚ	1,65	6,00		
	05	WC		1,10		
	06	KOUPELNA		3,20		
	07	PŘEDSÍŇ		9,88		
	08	SPÍŽ		0,36		
	09	LODŽIE				4,02
		CELKEM	49,99	20,54	67,47	4,02

KOMUNIKACE

K1	SCHODIŠTĚ	18,23
K2	VÝTAH	2,25
	CELKEM	20,48

DOM. VYBAVENÍ

V1	INST. PROSTOR	0,54
V2	INST. PROSTOR	0,54
V3	INST. PROSTOR	0,54
	CELKEM	1,62

LEGENDA MATERIÁLŮ

- STÁVAJÍCÍ KONSTRUKCE
- NOVÉ KONSTRUKCE
- ŽB PREFA PANELY SYSTÉMU OP 1.13
- KONSTRUKCE Z PÓROBETONU
- PROSTÝ BETON
- MINERÁLNÍ TEPELNÁ IZOLACE
- TEPELNÁ IZOLACE XPS
- ZEMINA V HUTNĚNÝCH ZÁSYPECH
- ROSTLÝ TERÉN
- ŠTĚRKOPÍSEK
- HYDROIZOLACE

NOVÉ KONSTRUKCE

1. Provedená hydroizolace, zateplení stěny XPS tl. 80 mm
2. Vnější parapetní plechy 1.PP
3. Dilatační pásky mezi objekty u vnější hrany fasády
4. Osazení nových ochranných mřížek do oken
5. Osazení nových dvířek k HUP
6. Osazení nových dvířek k HDS
7. Zateplení spodní části stropu mezi 1.PP a 1.NP
8. Okapový chodník
9. Betonová stříška
10. Oplechování parapetu lodžie
11. Sušák prádla lodžiový
12. Bezrámové zasklení lodžie
13. Okapní svody
14. Dlažba před vchodem
15. Vnější parapety nadzemních podlaží
16. Zábradlí lodžie
18. Vstupní přístřešek
19. Kontaktní zateplovací systém z minerální vaty
20. Střešní krytina
21. Okapní žlab
22. Okenní sušák

POŘ.Č.	DATUM	POPIS ZMĚNY	PROJEKTANT	ZODPOVĚDNÝ PROJEKTANT	SCHVÁLIL
		REVIZE			

PROJEKTANT	ZODPOVĚDNÝ PROJEKTANT	SCHVÁLIL
Ing. Jan Jablončík	Ing. arch. Anna Petričeva	Ing. Jiří NOVOHRADSKÝ

MÍSTO STAVBY : K.Ú. DUBINA U OSTRAVY, p.č. 239

INVESTOR : Městský obvod Ostrava-Jih, Horní 791/3, Hrabůvka, 70030 Ostrava

STAVBA :

STAVEBNÍ ÚPRAVY BYTOVÝCH DOMŮ

Dr. Šavrdy 3020/7, Ostrava - Bělský les

PS :

NÁZEV :

PŮDORYS 5.NP - NAVRŽENÝ STAV

CH PROJEKT PLZEŇ, s.r.o.
312 02 Plzeň, Revoluční 56
Tel.: 377 43 44 11 Fax: 377 43 44 79

FORMÁT	A1
DATUM	04/2020
STUPEŇ	DPS
ČÍSLO ZAKÁZKY	019096Z
MĚŘÍTKO	1:50

VÝTISK Č.

ARCHIVNÍ ČÍSLO :

019096ZC-D.1.1-16