



DÍLČÍ ŘEZY KONSTRUKCÍ STŘECHY 1:25


ŘEZ A-A

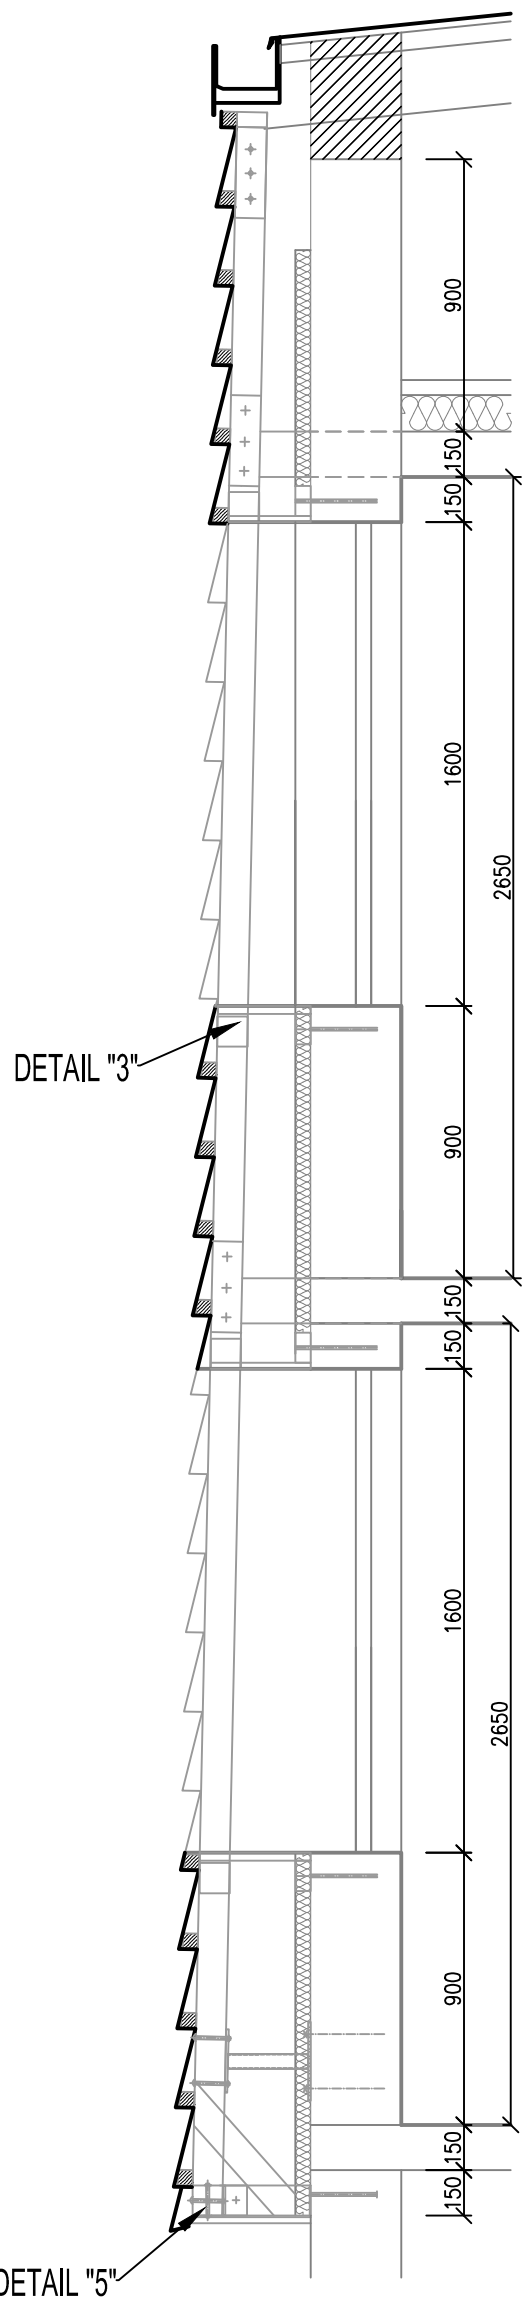


ŘEZ B-B

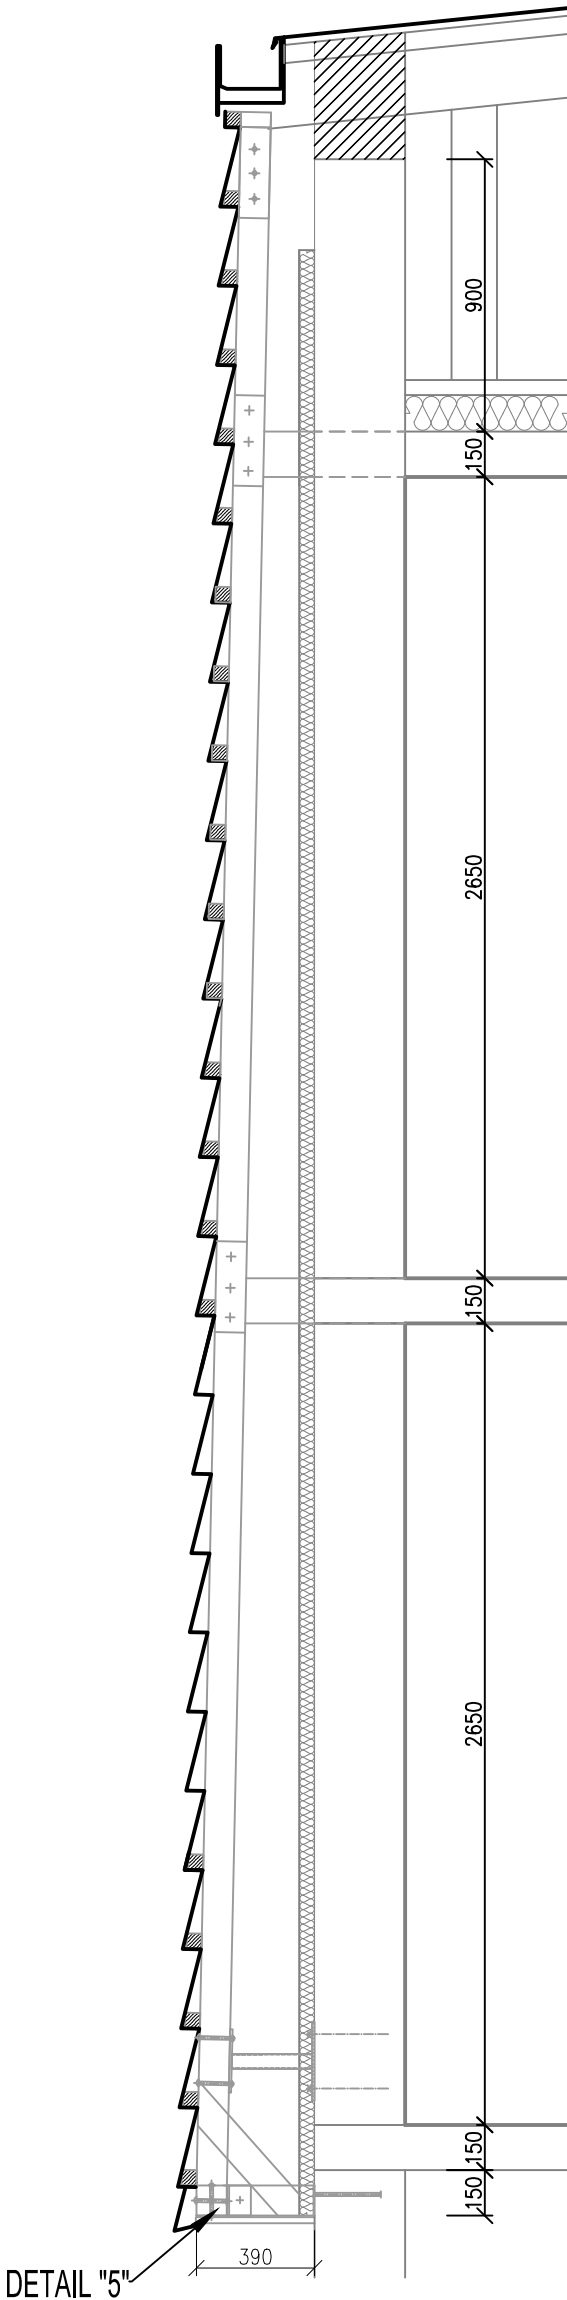


ŘEZ C-C

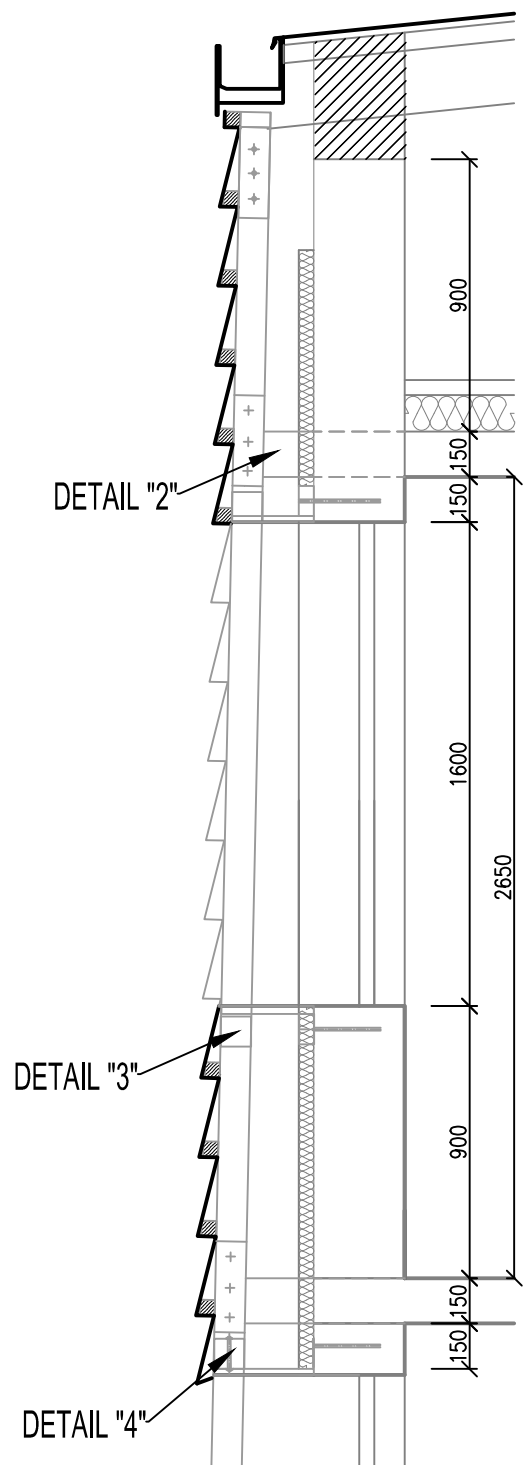


ŘEZ D-D

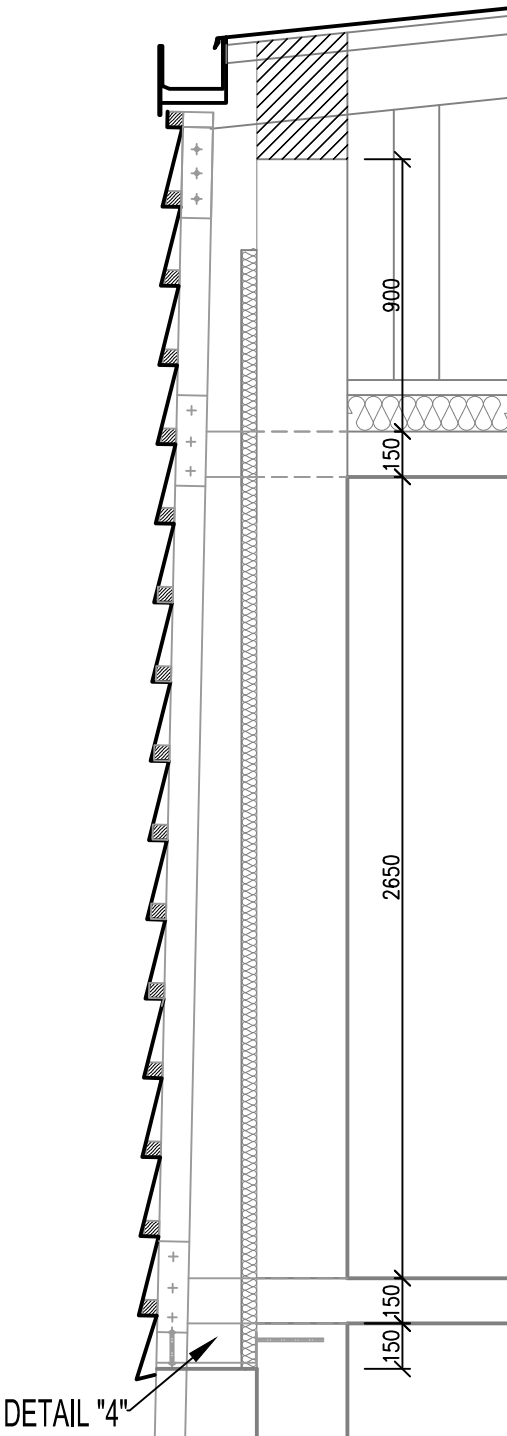

ŘEZ E-E

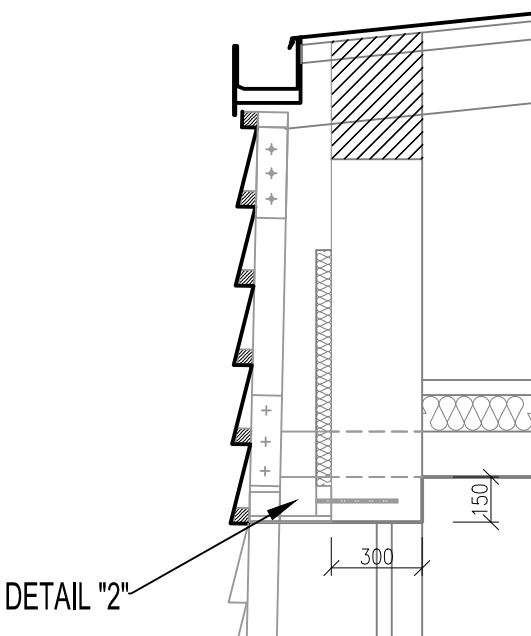

ŘEZ F-F

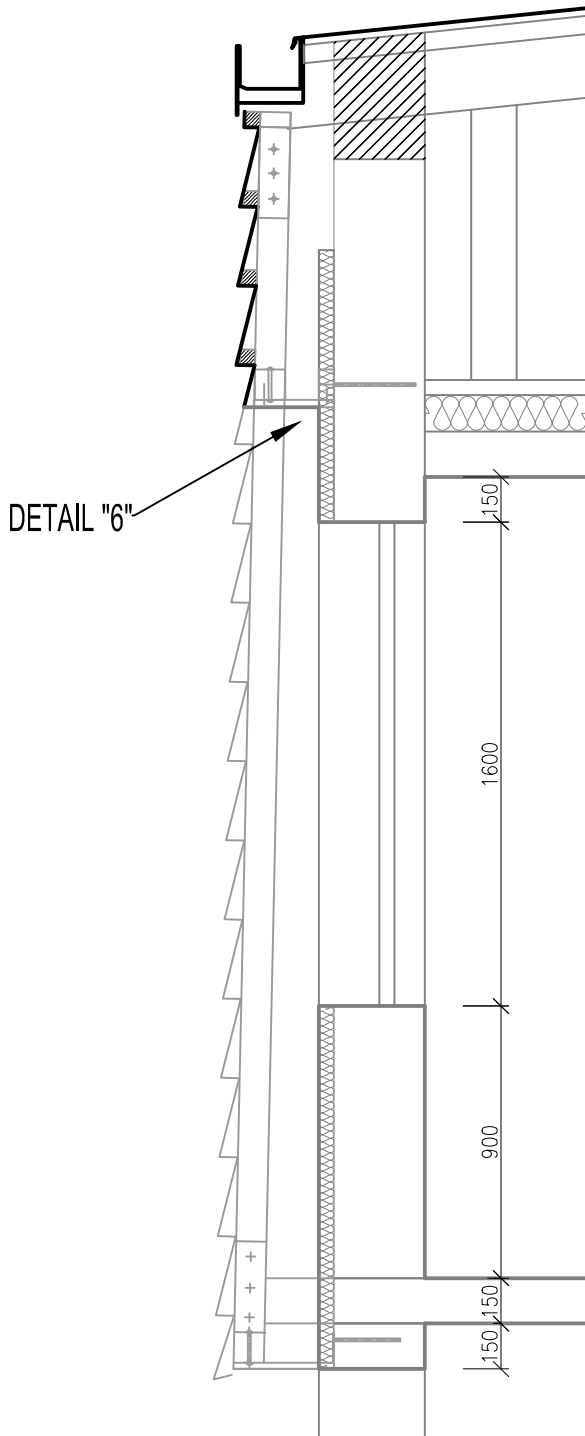

POŘ.Č.	DATUM	POPIS ZMĚNY	PROJEKTANT	ZODPOVĚDNÝ PROJEKTANT	SCHVÁLIL
REVIZE					
PROJEKTANT		ZODPOVĚDNÝ PROJEKTANT	SCHVÁLIL		
Ing. Jan Jablončík		Ing. arch. Anna Petříščeová	Ing. Jiří NOVOHRADSKÝ		
MÍSTO STAVBY : K.Ú. DUBINA U OSTRAVY, p.č. 239					
INVESTOR : Městský obvod Ostrava-Jih, Horní 791/3, Hrabůvka, 70030 Ostrava					
STAVBA:			FORMÁT		VÝTISK Č.
STAVEBNÍ ÚPRAVY BYTOVÝCH DOMŮ					
Dr. Šavrdy 3020/7, Ostrava - Bělský les					
PS :					
NÁZEV :			ARCHIVNÍ ČÍSLO :		019096ZC-D.1.1-28a
DÍLČÍ ŘEZY KONSTRUKCÍ STŘECHY					
Stávající stav					

	
CH PROJEKT PLZEŇ, s.r.o.	
312 02 Plzeň, Revoluční 56a	
Tel.: 377 43 44 11 Fax: 377 43 44 79	

DATUM	04/2020
STUPEŇ	DPS
ČÍSLO ZAKÁZKY	019096Z
MĚŘÍTKO	1:50