



SPOJE 1:5


SPOJ "1"

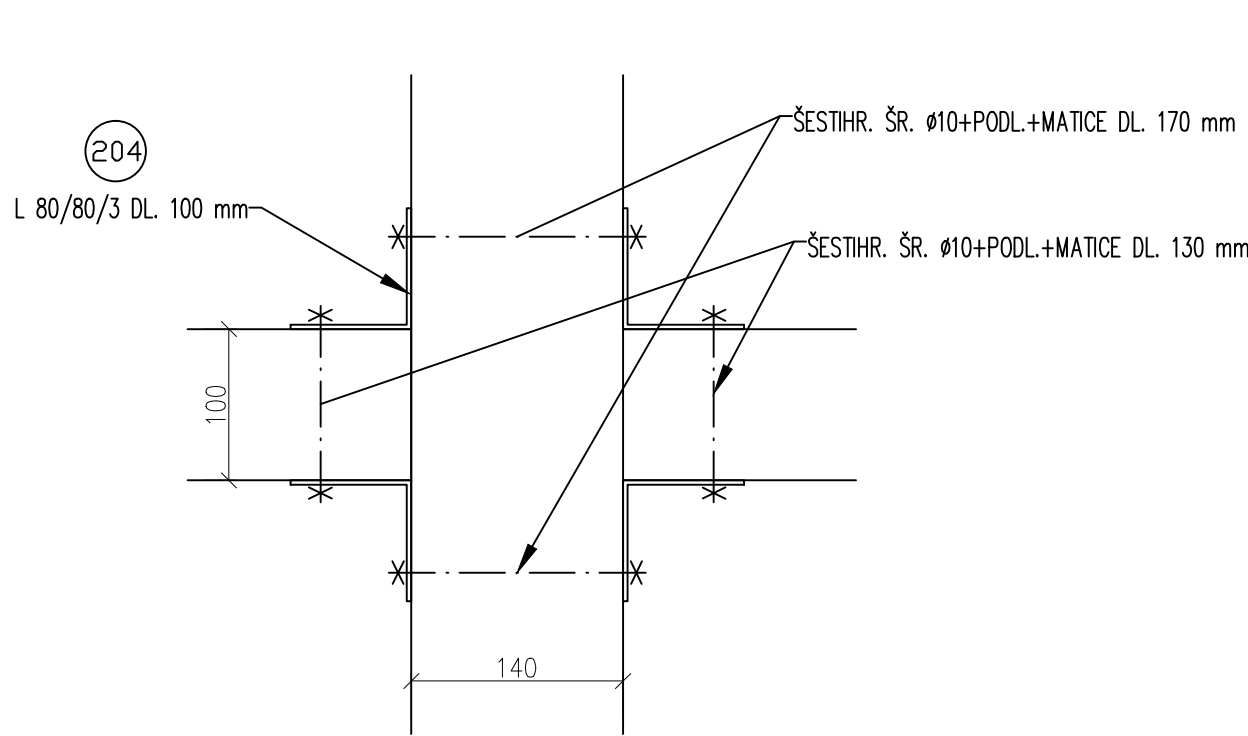


SPOJ "2"

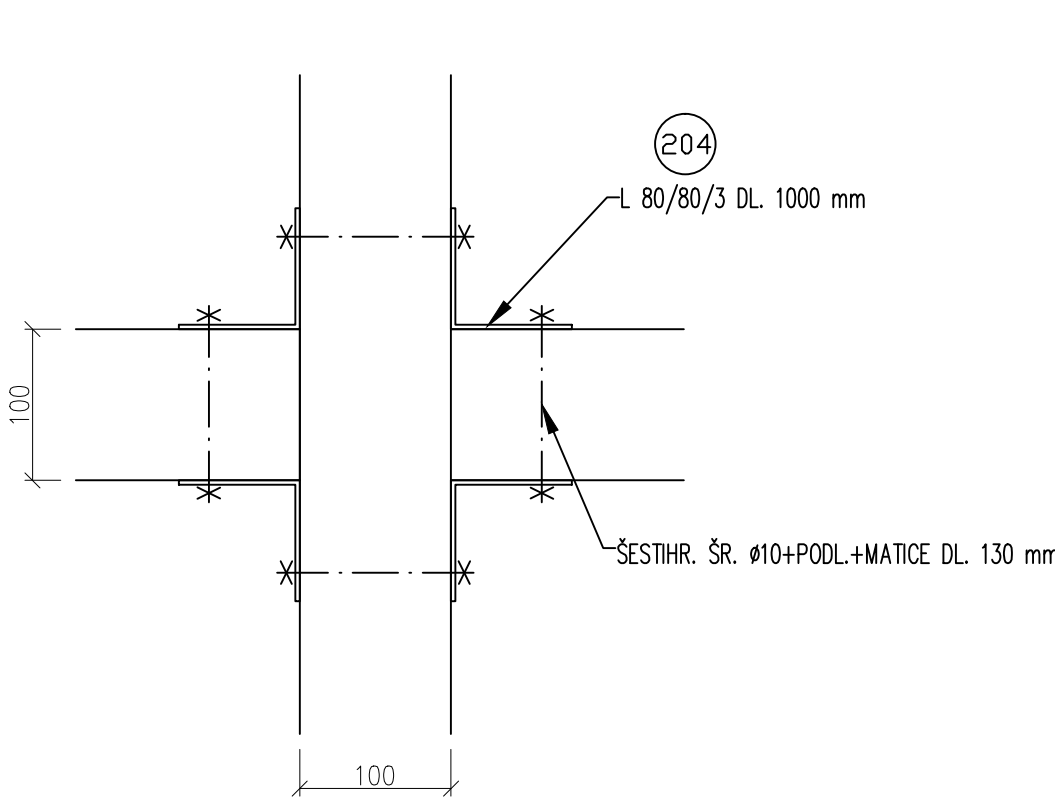


SPOJ "3"

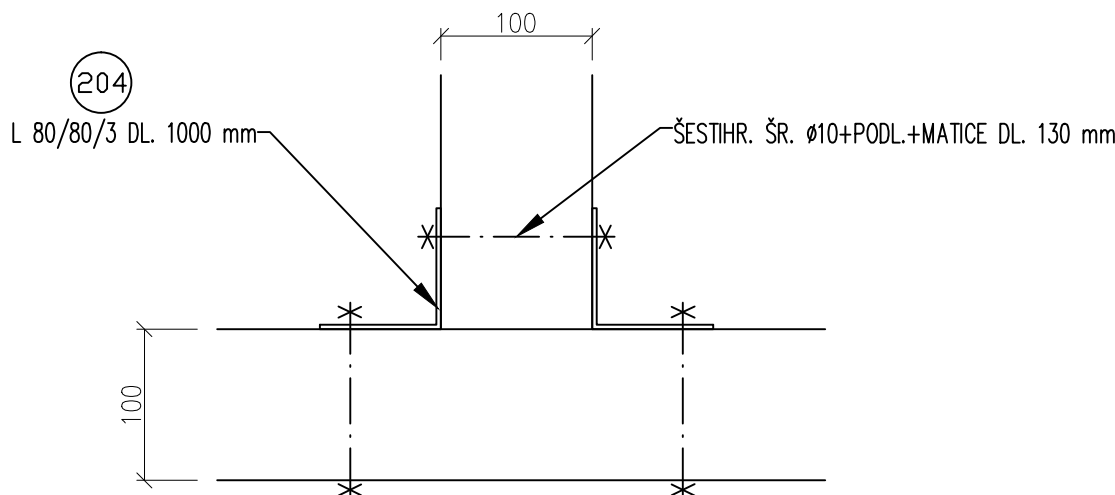


SPOJ "4"

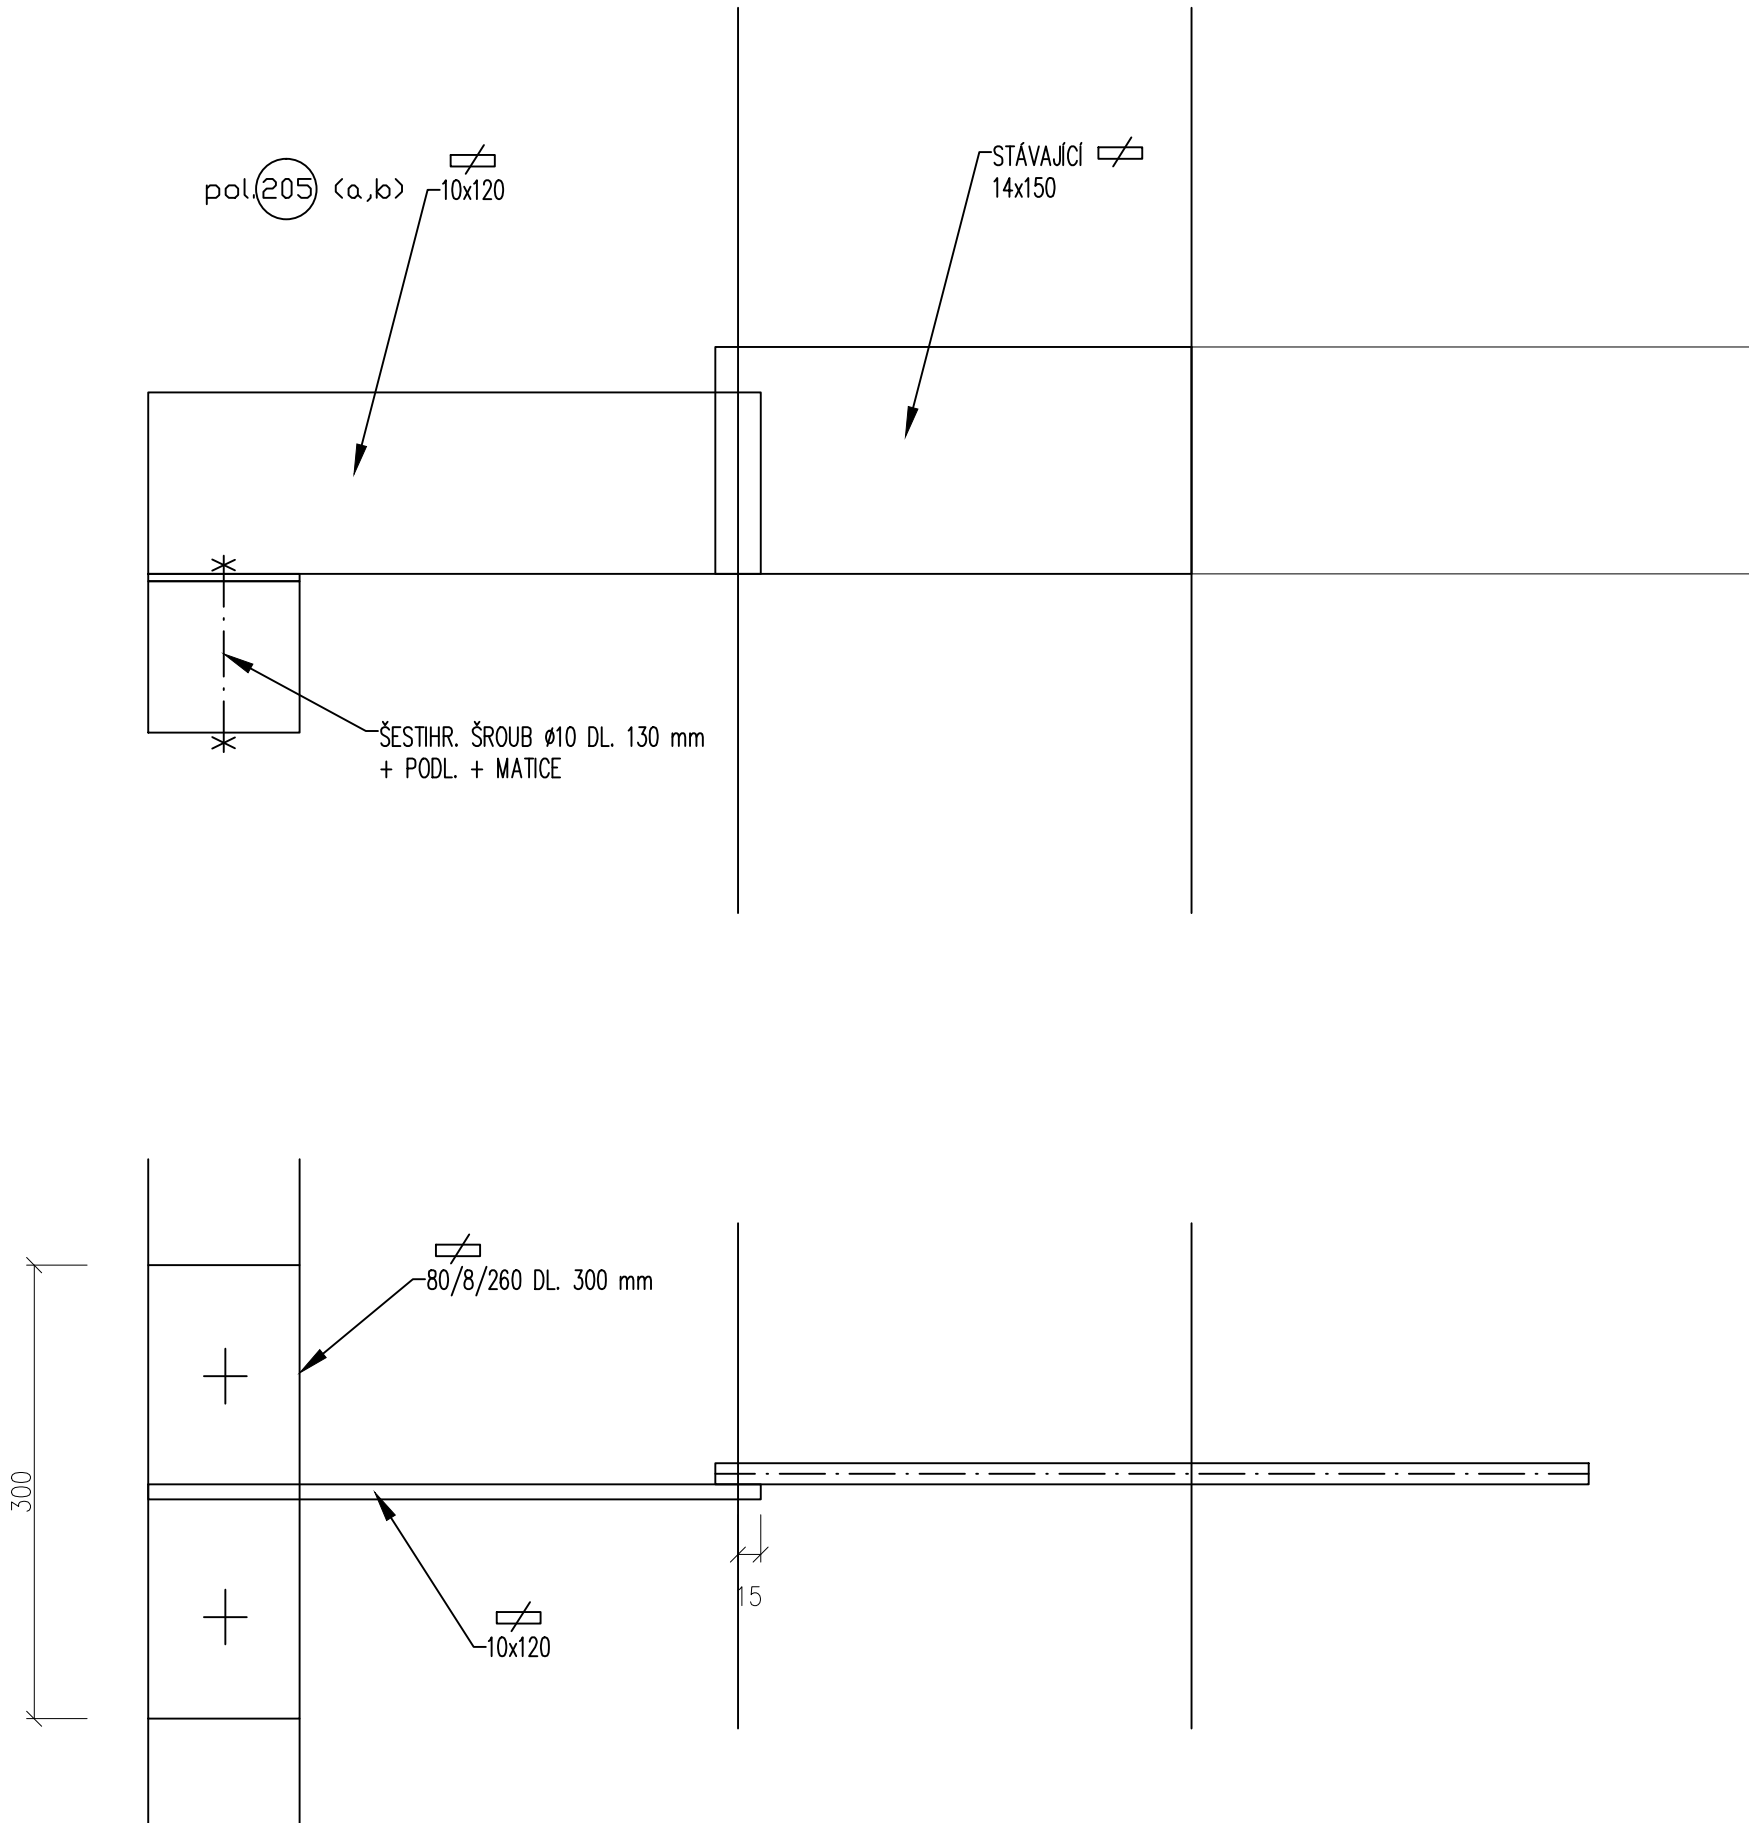

SPOJ "5" V MÍSTĚ PRODL. KROKVÍ

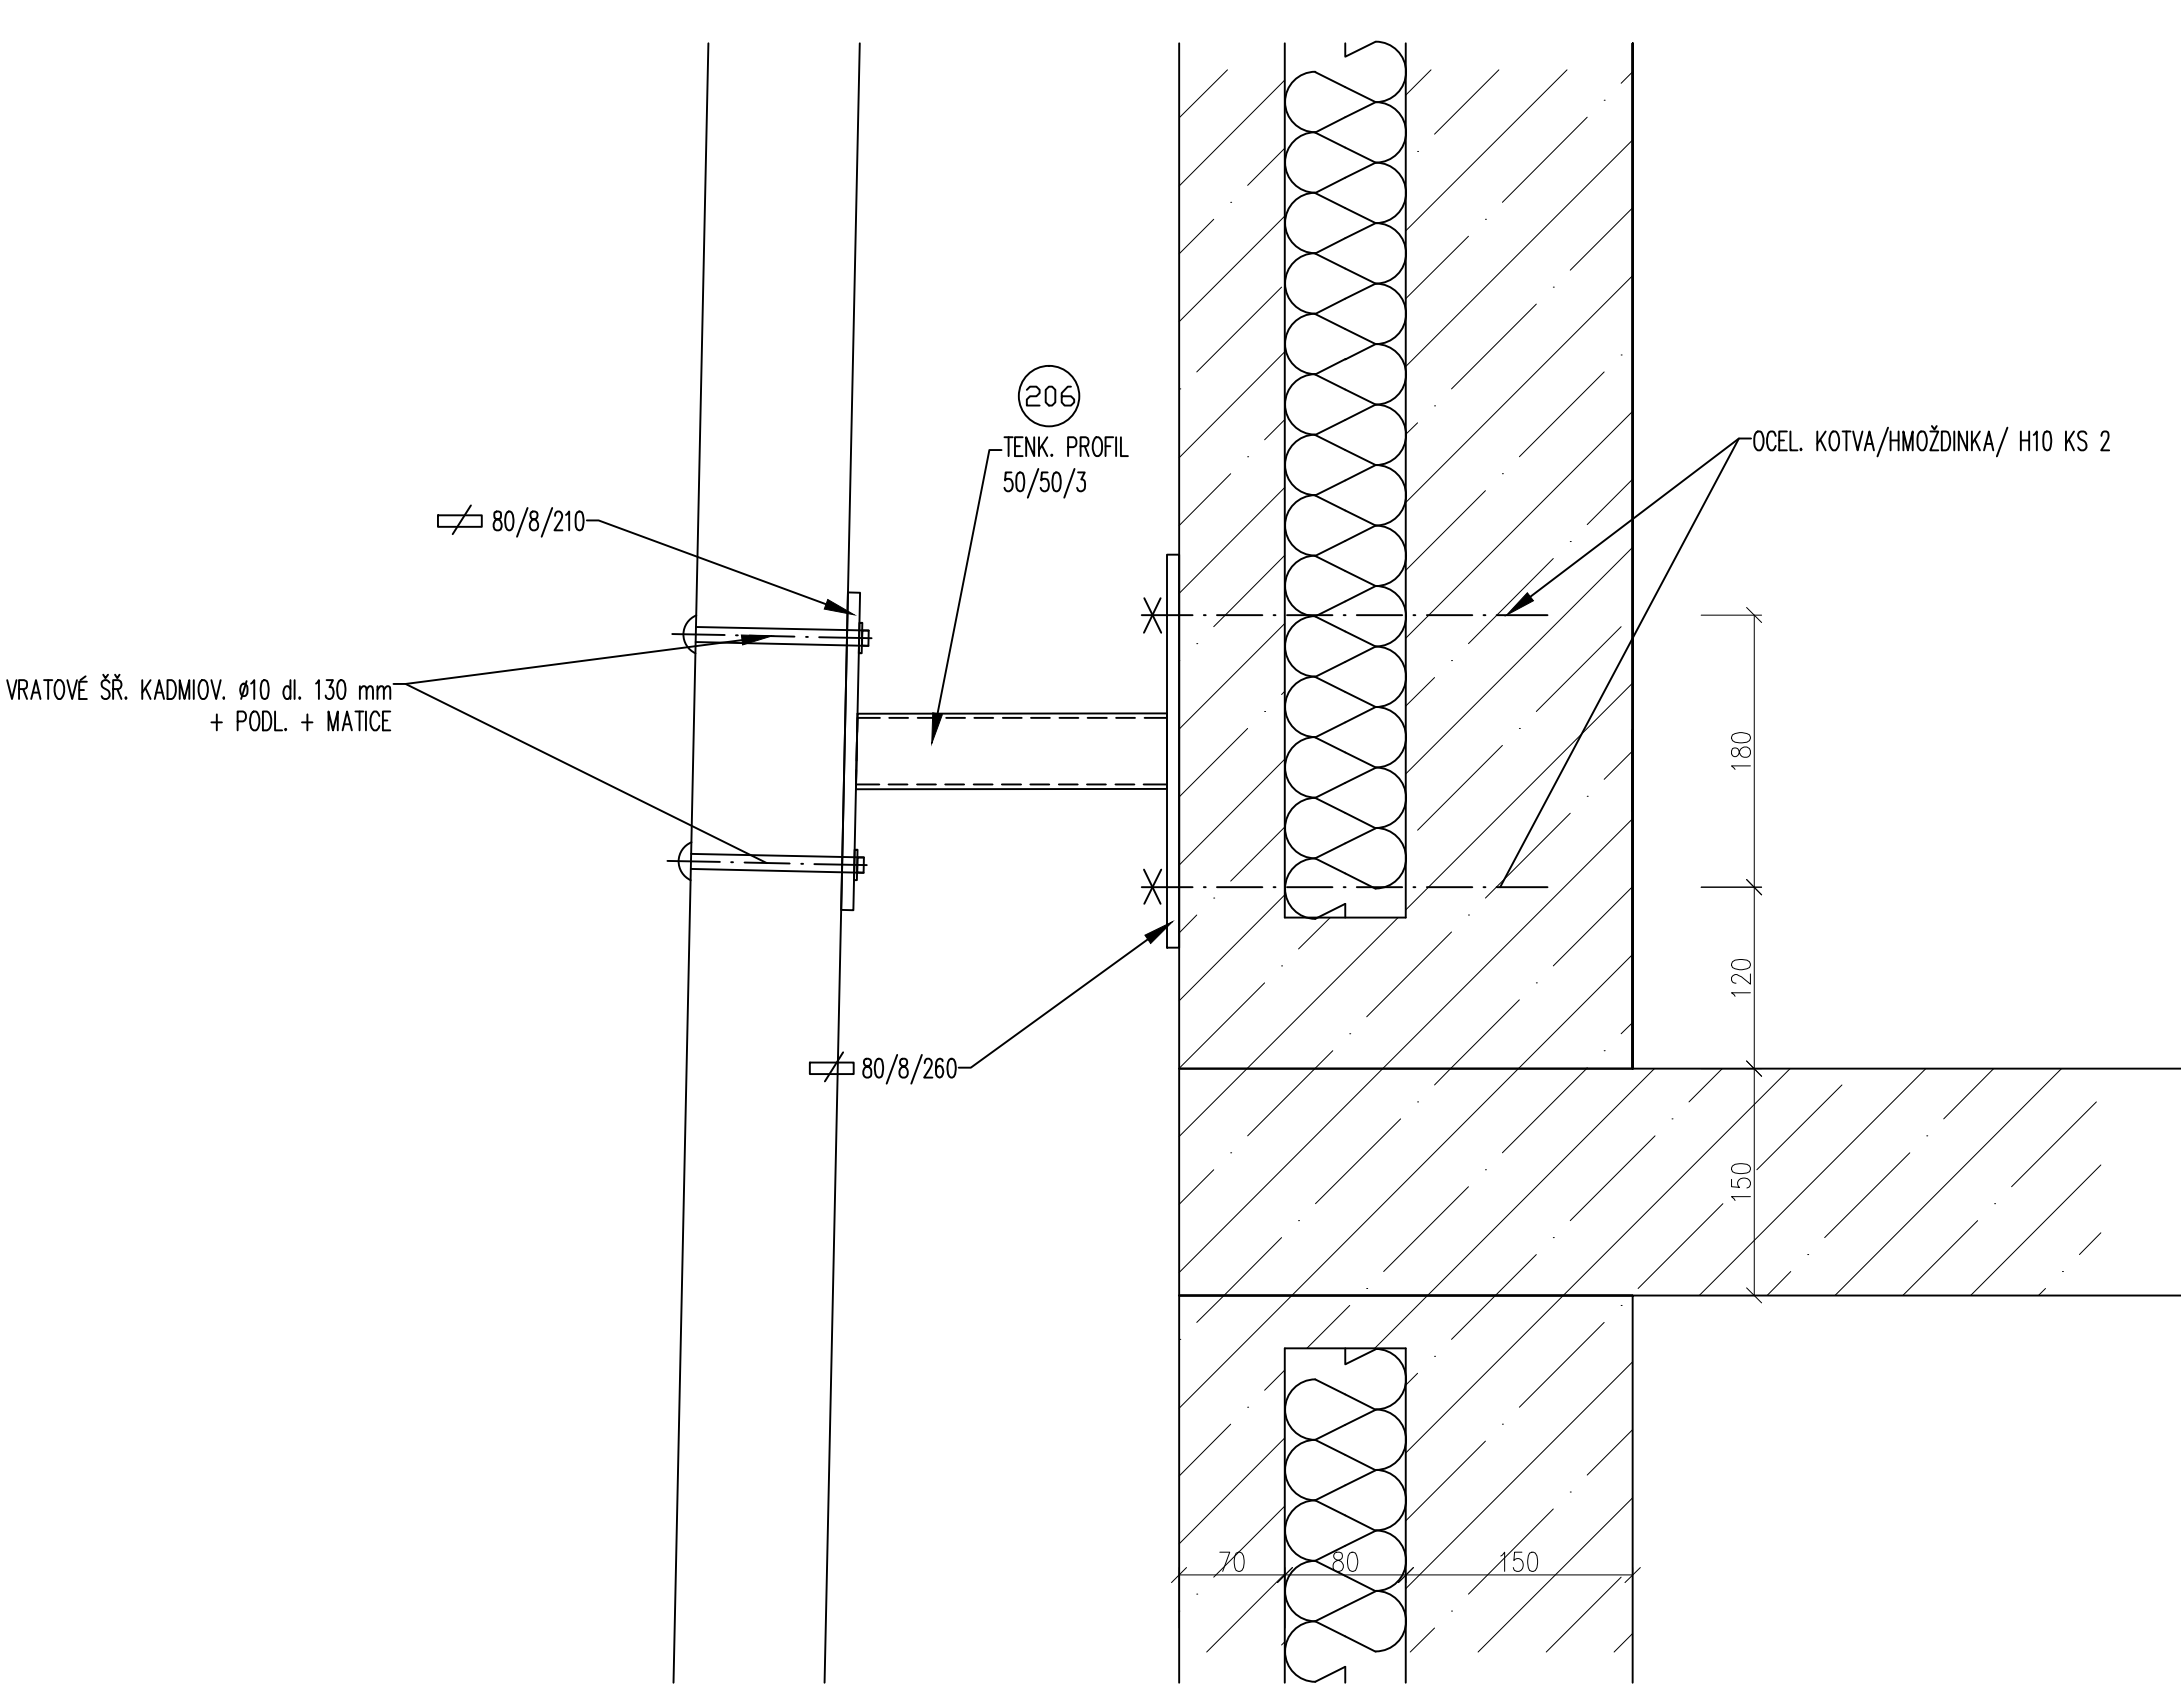

SPOJ "7"

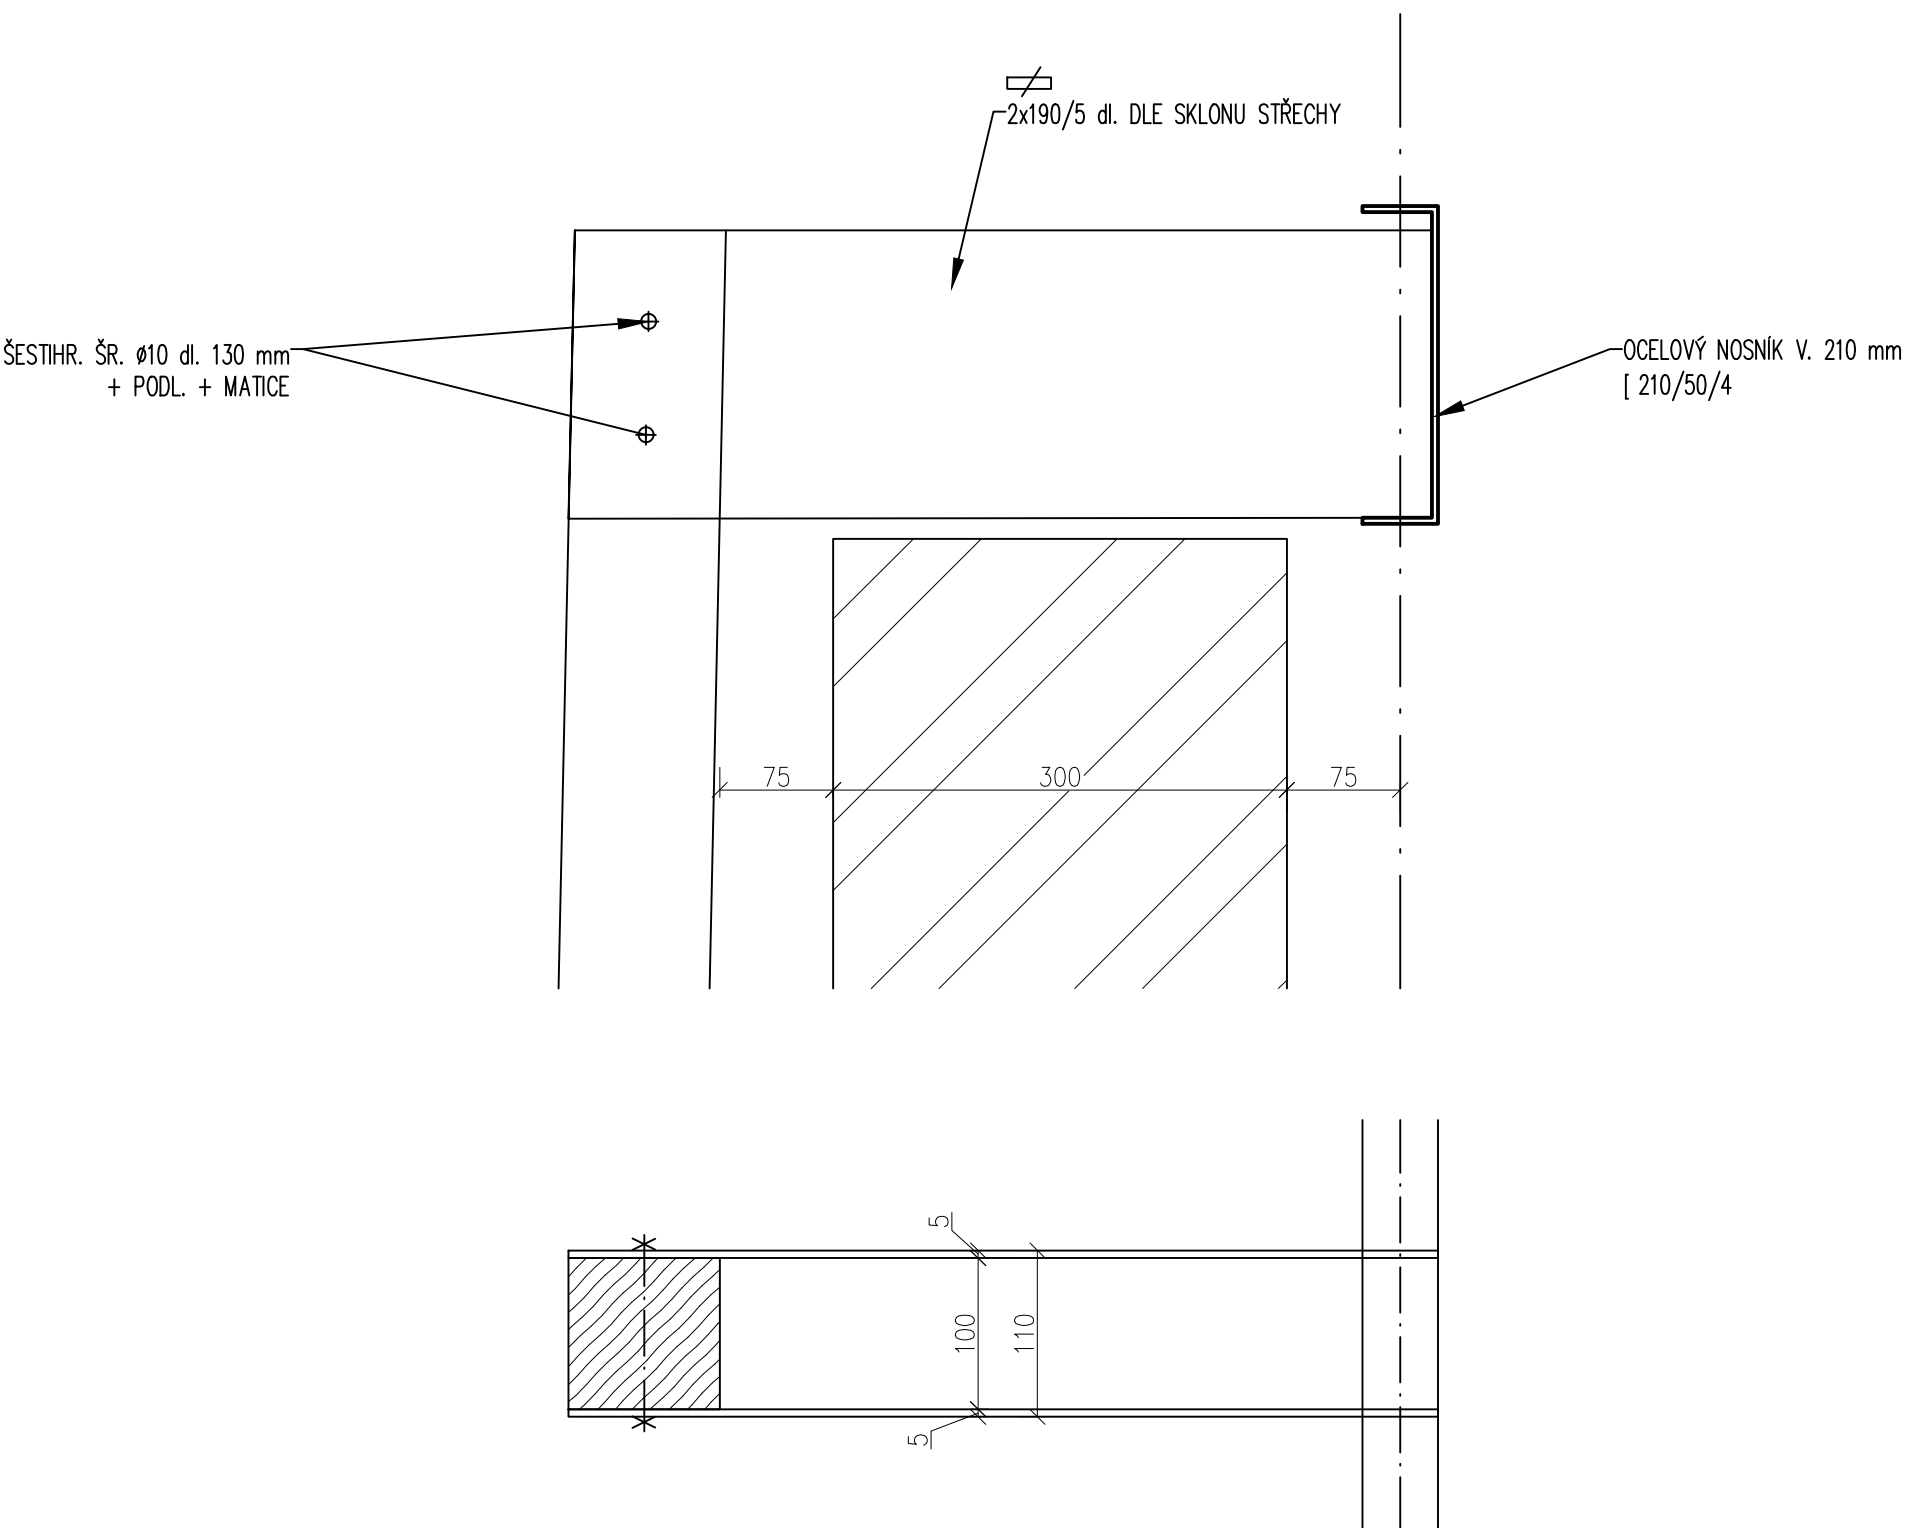

POŘ.Č.	DATUM	POPIS ZMĚNY	PROJEKTANT	ZODPOVĚDNÝ PROJEKTANT	SCHVÁLIL
REVIZE					
PROJEKTANT			ZODPOVĚDNÝ PROJEKTANT		SCHVÁLIL
Ing. Jan Jablončík			Ing. arch. Anna Petiščeva		Ing. Jiří NOVOHRADSKÝ
MÍSTO STAVBY: K.Ú. DUBINA U OSTRAVY, p.č. 309					
INVESTOR:			Městský obvod Ostrava-Jih, Horní 791/3, Hrabůvka, 70030 Ostrava		
STAVBA:			FORMAT		841x594
STAVEBNÍ ÚPRAVY BYTOVÝCH DOMŮ Dr. Šavrdy 3021/9 Ostrava - Bělský les			DATUM		04/2020
			STUPEŇ		DPS
			ČÍSLO ZAKÁZKY		019096Z
			MĚŘÍTKO		1:50
NÁZEV: SPOJE - KONSTRUKCE STŘECHY Nový stav			ARCHIVNÍ ČÍSLO: 019096ZC-D.1.1-31		