



POHLED JIŽNÍ

OBJEKT C

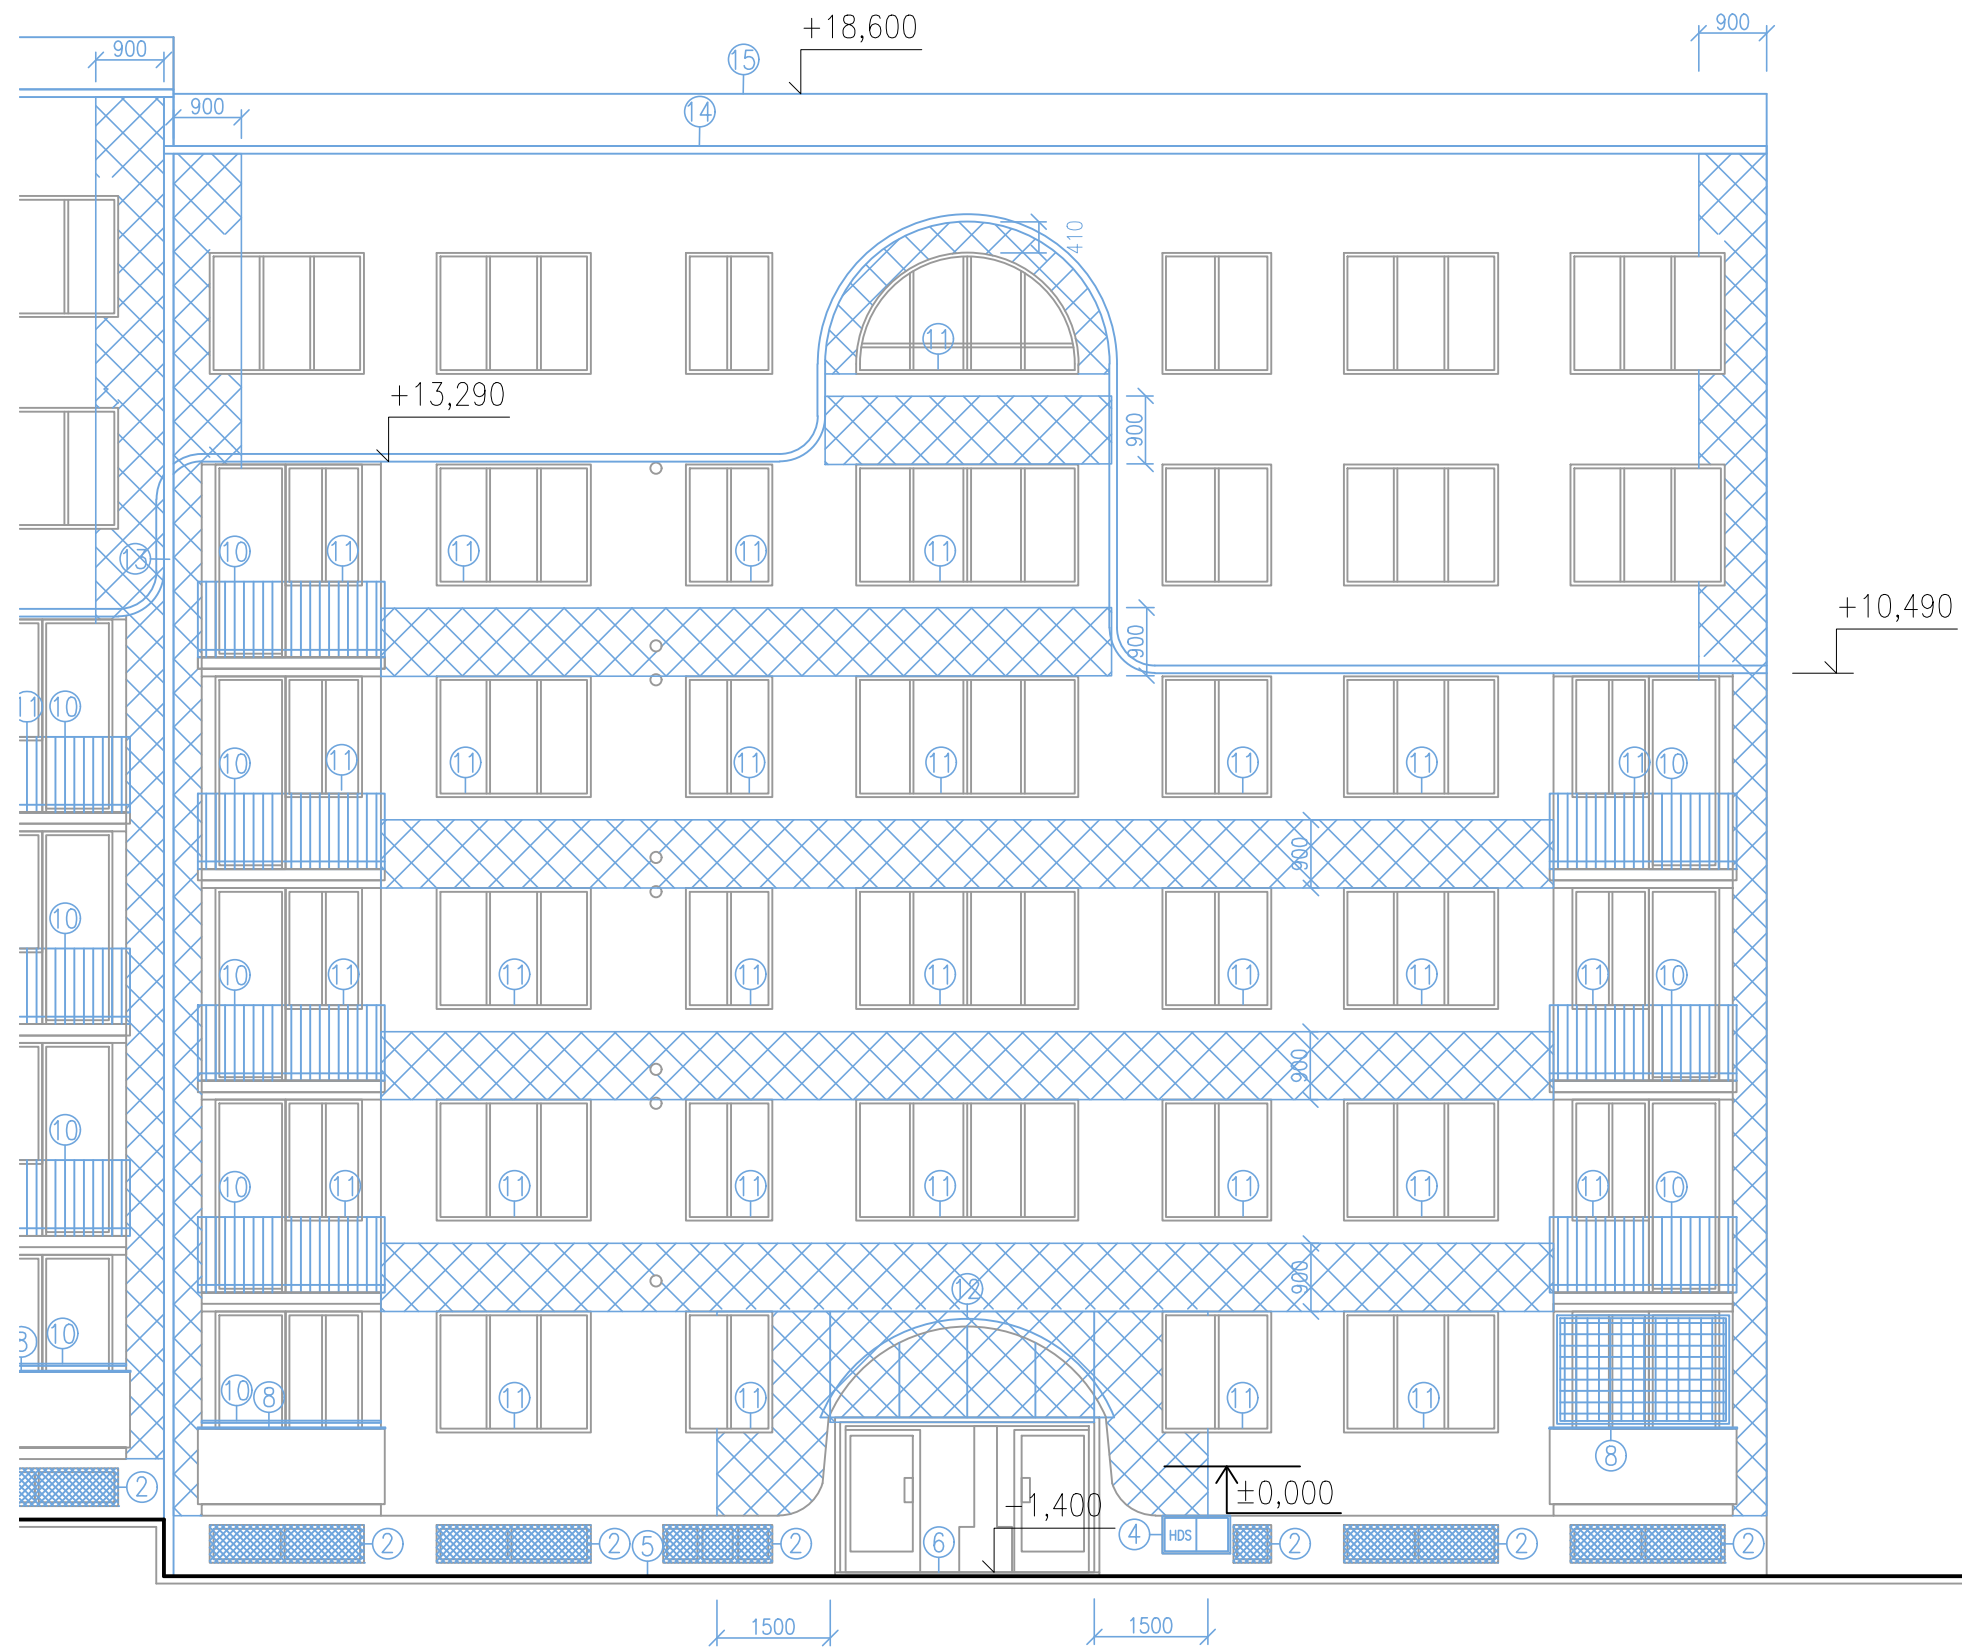

POHLED SEVERNÍ

OBJEKT C

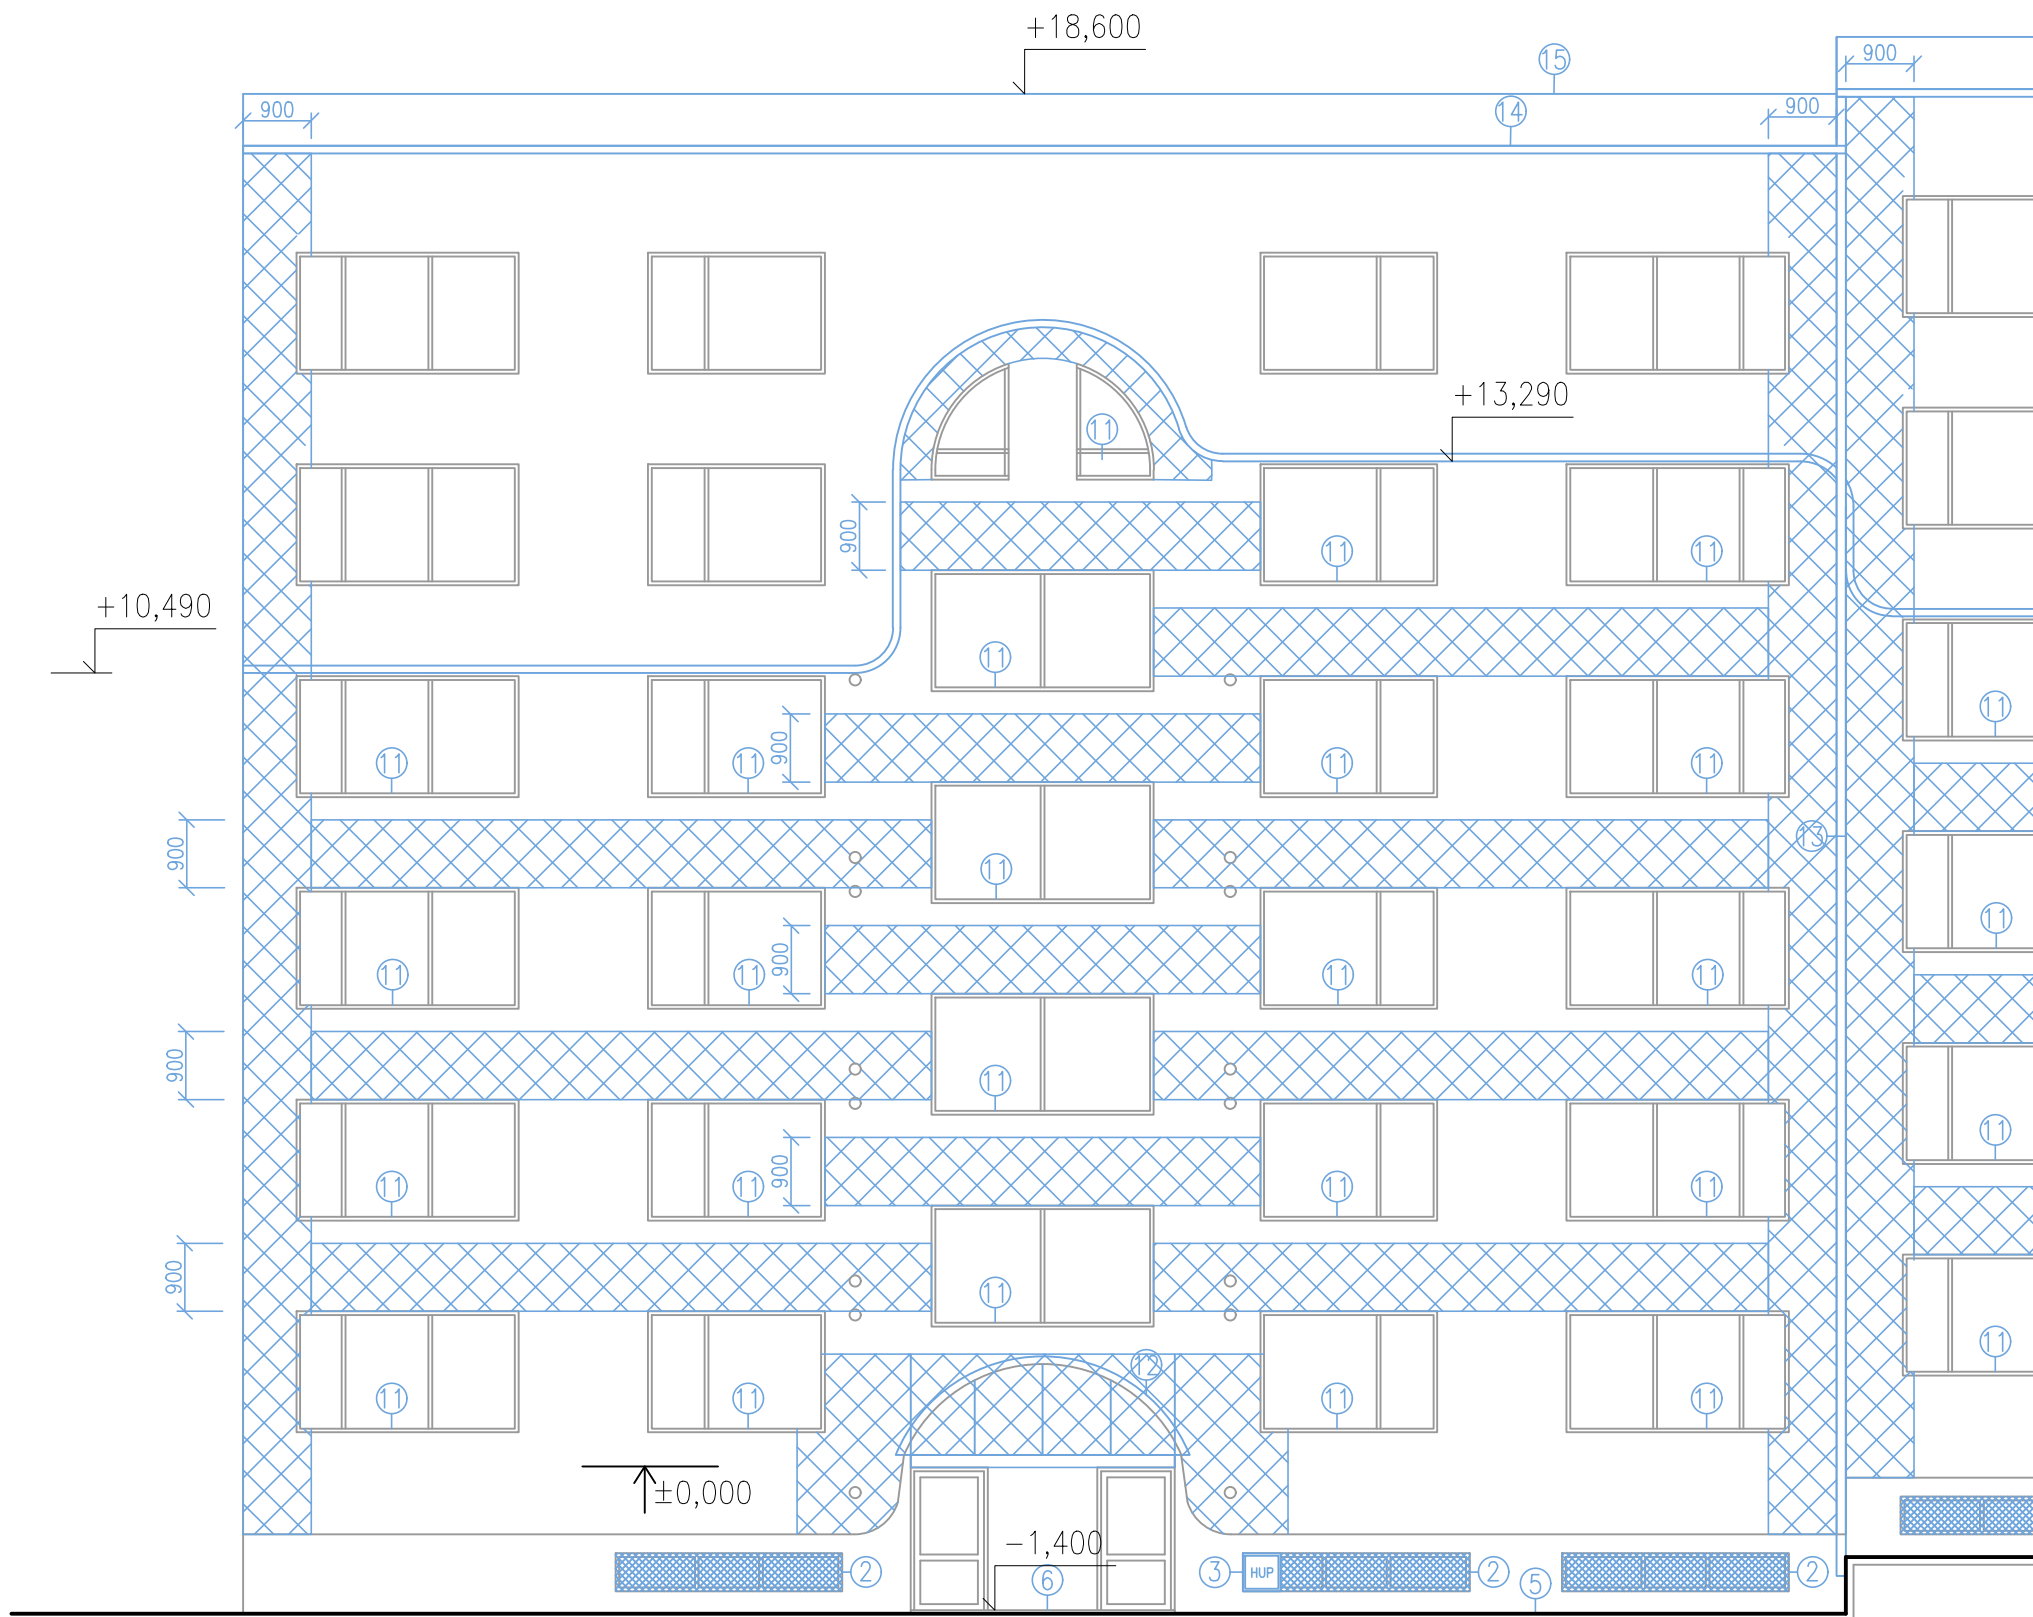

BOURACÍ/DEMONTÁŽNÍ PRÁCE

- ② Demontáž okenní mřížky
- ③ Demontáž dvířek plechové skříňky HUP
- ④ Demontáž dvířek plechové skříňky HDS
- ⑤ Odstranění betonového okapního chodníku včetně podkladních vrstev
- ⑥ Demontáž dlažby před vchodem včetně podkladního betonu
- ⑦ Odstranění stávající oplechování ze zídky
- ⑧ Odstranění stávající oplechování parapetu lodžie
- ⑨ Odstranění stávající mříže lodžie
- ⑩ Odstranění stávajícího zábradlí
- ⑪ Odstranění Vnějších parapetů
- ⑫ Demontáž vstupního přístřešku
- ⑬ Demontáž okapních svodů
- ⑭ Demontáž okapních žlabů
- ⑮ Odstranění střešní krytiny včetně bednění, úprava konstrukce mansardy, odstranění klempířských prvků

Odstranění stávajícího zateplení.
Pruh nad okny – 900 mm, kolem vstupu 1500 mm

POŘ.Č.	DATUM	POPIS ZMĚNY	PROJEKTANT	ZODPOVĚDNÝ PROJEKTANT	SCHVÁLIL
REVIZE					
PROJEKTANT			ZODPOVĚDNÝ PROJEKTANT		SCHVÁLIL
Ing. Jan Jablončík			Ing. arch. Anna Petříščeva		Ing. Jiří NOVOHRADSKÝ
MÍSTO STAVBY : K.Ú. DUBINA U OSTRAVY, p.č. 239					
INVESTOR : Městský obvod Ostrava-Jih, Horní 791/3, Hrabůvka, 70030 Ostrava					
STAVBA : STAVEBNÍ ÚPRAVY BYTOVÝCH DOMŮ Dr. Šavrdy 3020/7, Ostrava - Bělský les					
PS :					
NÁZEV : POHLEDY					

<div>CHPP</div> <div>CH PROJEKT PLZEŇ, s.r.o.</div> <div>312 02 Plzeň, Revoluční 56a</div> <div>Tel.: 377 43 44 11 Fax: 377 43 44 79</div>		
FORMÁT	297x841	VÝTIŠK Č.
DATUM	04/2020	
STUPEŇ	DPS	
ČÍSLO ZAKÁZKY	019096Z	
MĚŘÍTKO	1:100	
ARCHIVNÍ ČÍSLO : 019096ZC-D.1.1-10		