



SEVERNÍ VCHOD

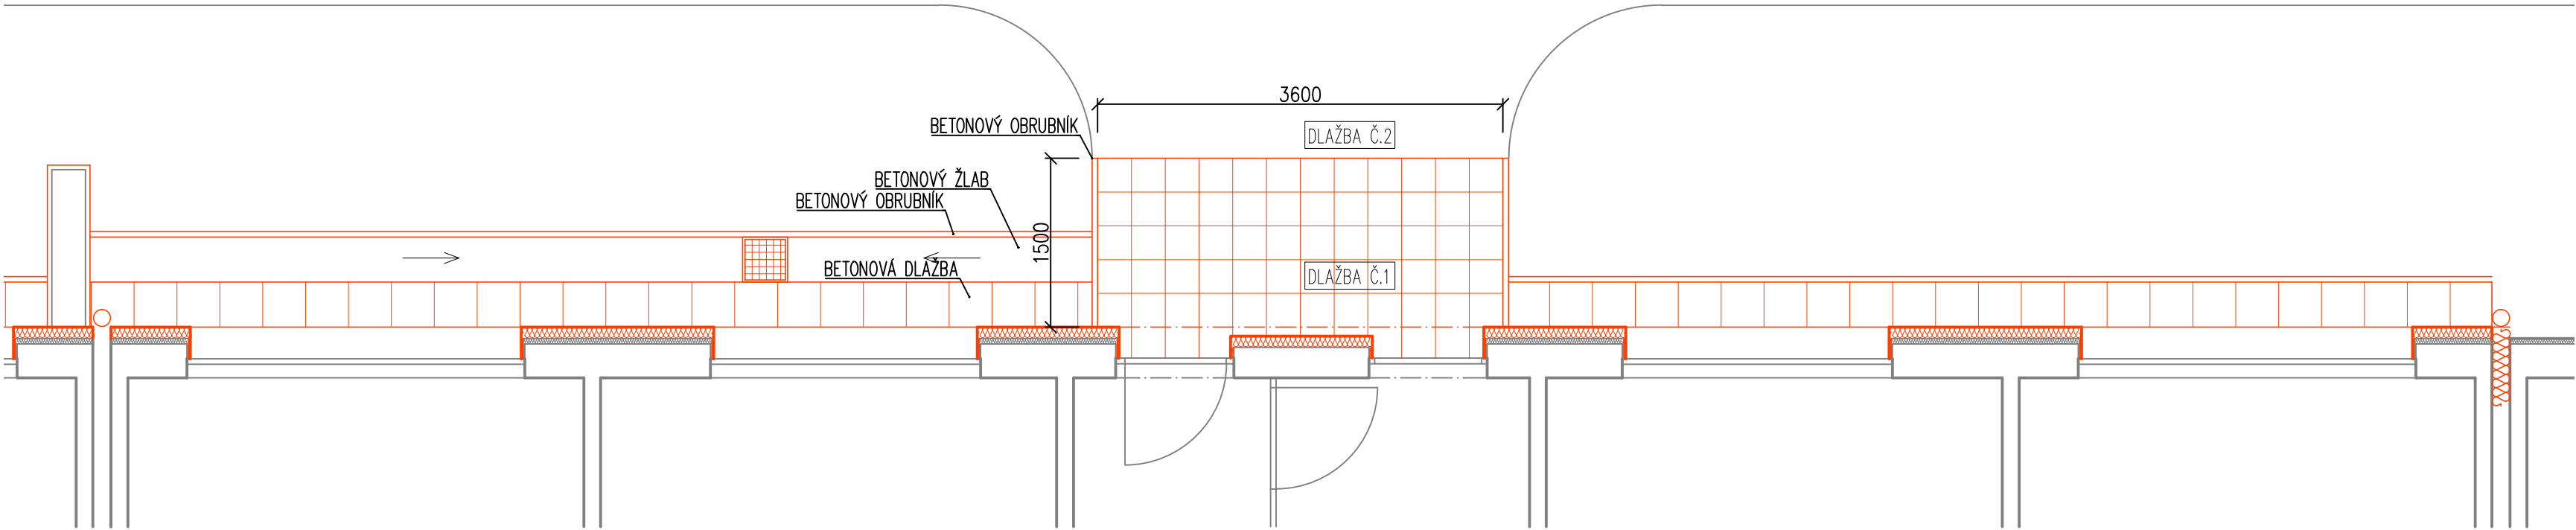


JIŽNÍ VCHOD

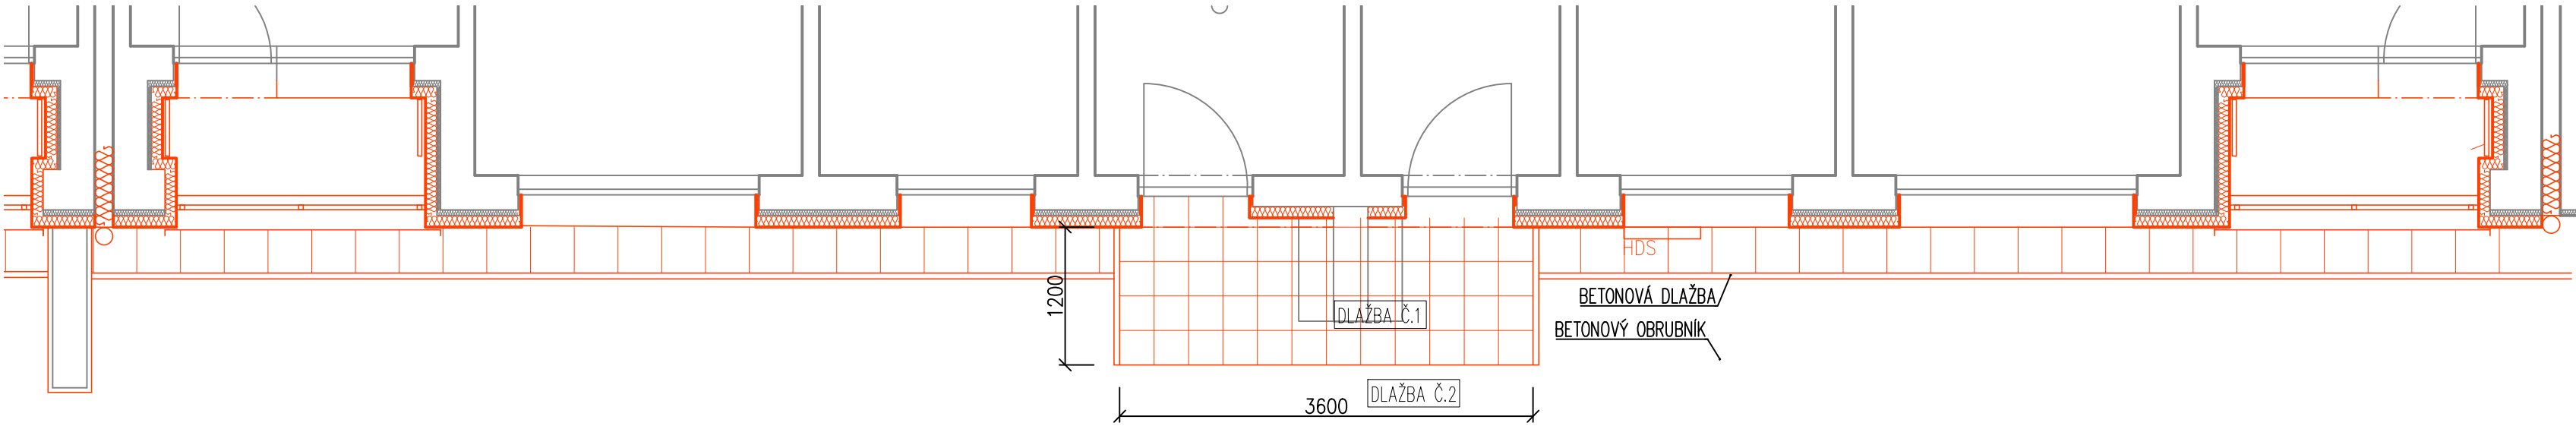

SPECIFIKACE MATERIÁLŮ - VCHODY

- DLAŽBA Č. 1**
- KERAMICKÁ DLAŽBA
  - MUSÍ SPLŇOVAT POŽADAVKY NA MRAZUVZDORNOST, PROTISKLUZNOST  $\mu \geq 0,5$
  - SKLADBA:
    - KERAMICKÁ DLAŽBA TL. 10 mm
    - LEPÍCI MALTA PRO VENKOVNÍ POUŽITÍ
    - PENETRAČNÍ NÁTÉR
    - BETONOVÁ MAZANINA C20/25 XC4 XF2 TL. 100 mm
    - GEOTEXTÍLIE
    - ŠTĚRKOPÍSKOVÝ PODSYP TL. 100 mm
  - BETONOVÝ OBRUBNÍK 50/200/1000
- DLAŽBA Č. 2**
- BETONOVÁ ZÁMKOVÁ DLAŽBA
  - SKLADBA:
    - BETONOVÁ ZÁMKOVÁ DLAŽBA TL. 60 mm
    - KLADECÍ VRSTVA fr. 4-8 mm TL. 30 mm
    - DRCENÉ KAMENIVO fr. 8-16 mm TL. 150 mm
    - ZHUTNĚNÁ PLÁN

|  |       |             |   |                       |                       |
|--|-------|-------------|---|-----------------------|-----------------------|
| POŘ.Č.   | DATUM | POPIS ZMĚNY | PROJEKTANT  | ZODPOVĚDNÝ PROJEKTANT | SCHVÁLIL              |
|  |       |             |   |                       |                       |
| REVIZE   |       |             |   |                       |                       |
|  |       |             |   |                       |                       |
| PROJEKTANT                                     |       |             | ZODPOVĚDNÝ PROJEKTANT   |                       | SCHVÁLIL              |
| Ing. Jan Jablončík                             |       |             | Ing. arch. Anna Petříščeva                                      |                       | Ing. Jiří NOVOHRADSKÝ |
|  |       |             |   |                       |                       |
| MÍSTO STAVBY : K.Ú. DUBINA U OSTRAVY, p.č. 239 |       |             |   |                       |                       |
| INVESTOR :                                     |       |             | Městský obvod Ostrava-Jih, Horní 791/3, Hrabůvka, 70030 Ostrava |                       |                       |
| STAVBA :                                       |       |             |   |                       |                       |
| STAVEBNÍ ÚPRAVY BYTOVÝCH DOMŮ                  |       |             |   |                       |                       |
| Dr. Šavrdy 3020/7, Ostrava - Bělský les        |       |             |   |                       |                       |
| PS :   |       |             |   |                       |                       |
| NÁZEV :  |       |             | VCHODY  |                       |                       |
|  |       |             |   |                       |                       |
|  |       |             |   |                       |                       |
|  |       |             |   |                       |                       |

|   |         |           |
|---|---------|-----------|
|  |         | VÝTIŠK Č. |
| CH PROJEKT PLZEŇ, s.r.o.  |         |           |
| 312 02 Plzeň, Revoluční 56a<br>Tel.: 377 43 44 11 Fax: 377 43 44 79                   |         |           |
| FORMÁT  | A3      |           |
| DATUM   | 04/2020 |           |
| STUPEŇ  | DPS     |           |
| ČÍSLO ZAKÁZKY   | 019096Z |           |
| MĚŘÍTKO   | 1:25    |           |
| ARCHIVNÍ ČÍSLO :  |         |           |
| 019096ZC-D.1.1-25   |         |           |