

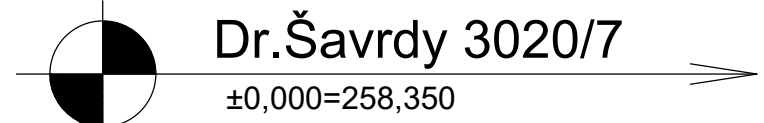
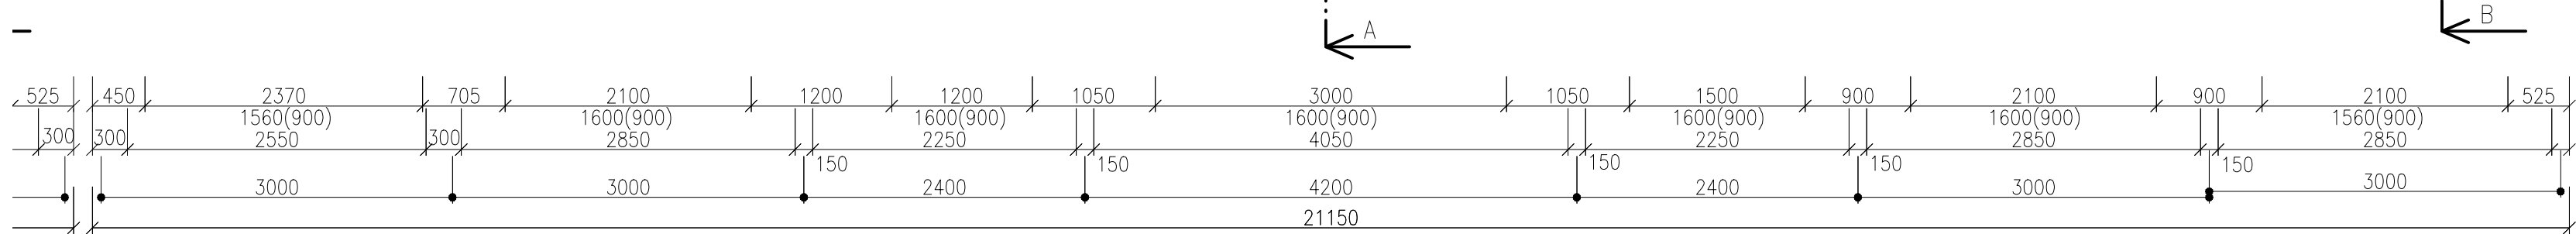


PŮDORYS 5.NP - M 1:50

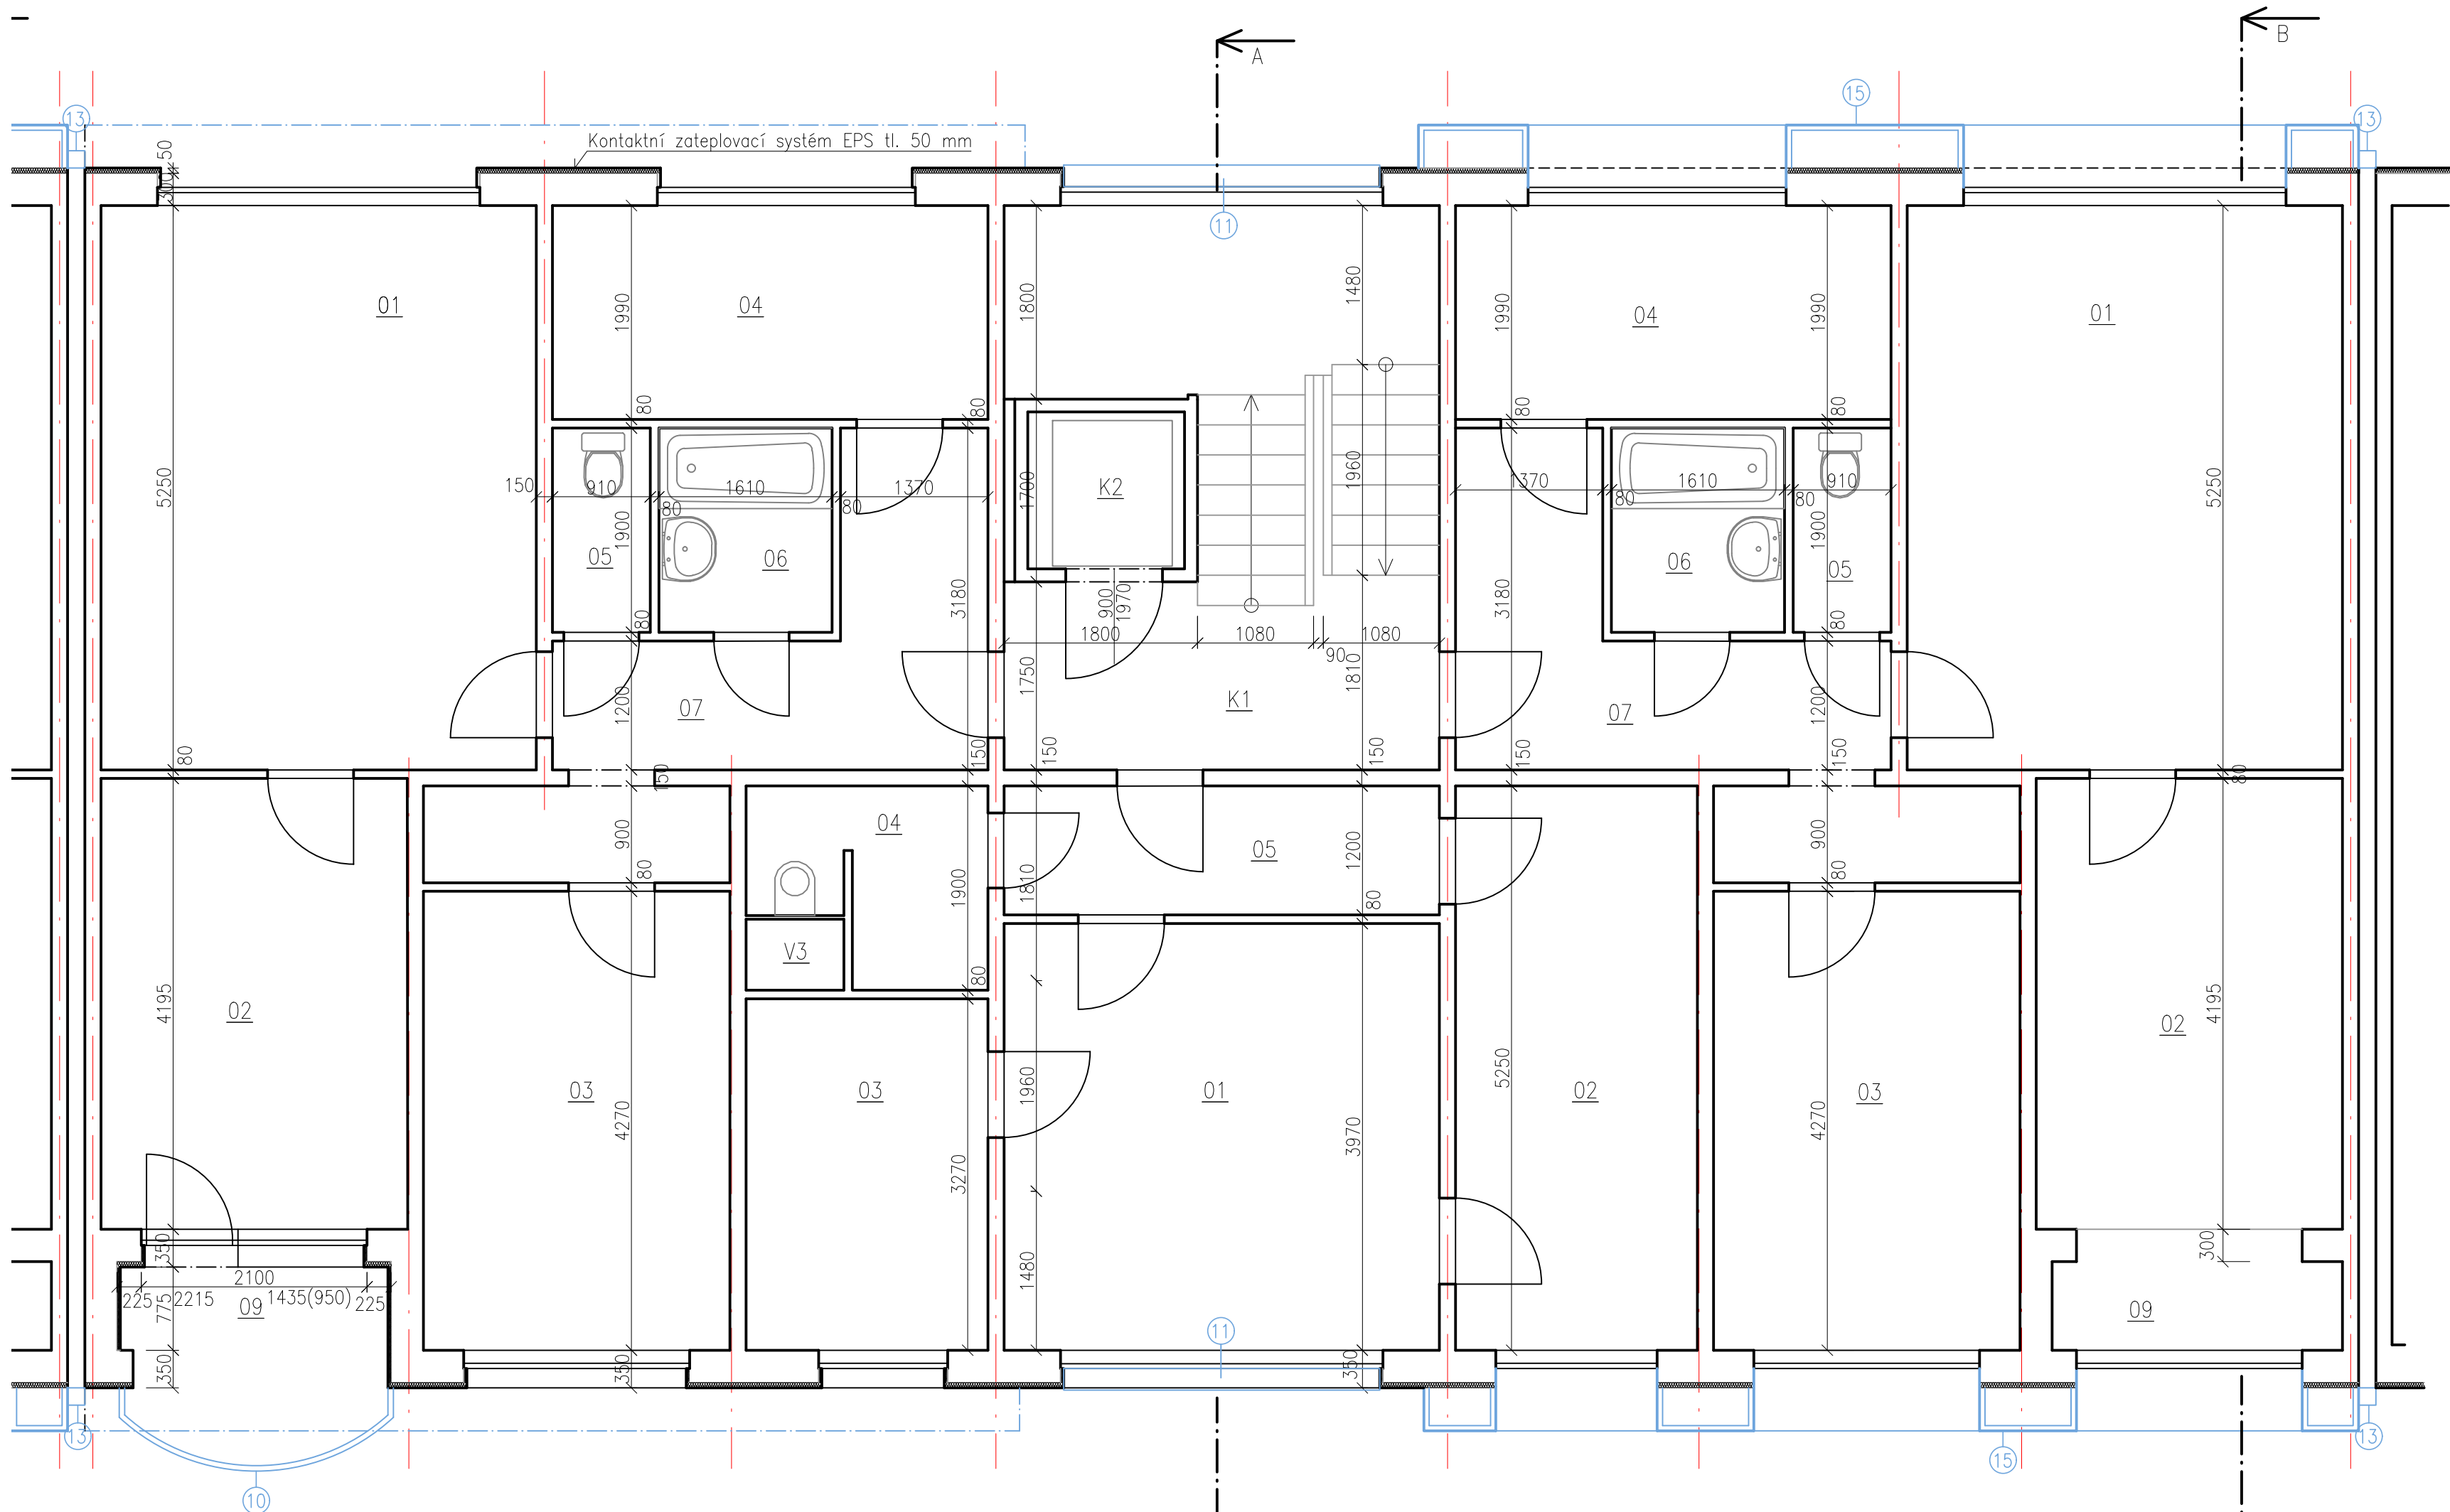

OBJEKT C

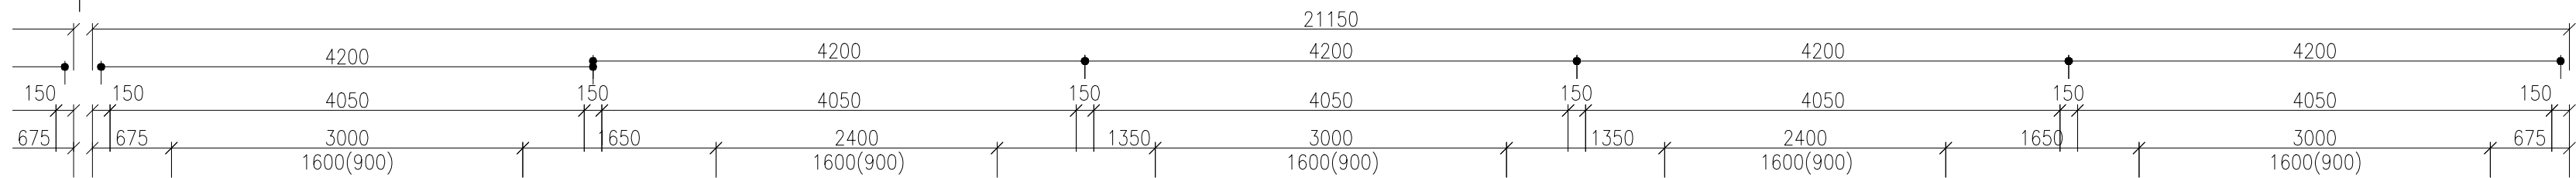

SEZNAM MÍSTNOSTÍ OBJEKT A

BYT	BYT. PROSTORY		PLOCHY m2			
	OZN.	NÁZEV MÍSTNOSTI	OBYTNÉ	PŘÍSLUŠ.	UŽITKOVÉ	LODŽIE
BYT IV - 11	01	OBYVACÍ POKOJ	20,90			
	02	LOŽNICE	15,42			
	03	LOŽNICE	12,17			
	04	KUCHYNĚ	1,65	6,00		
	05	WC		1,10		
	06	KOUPELNA		3,20		
	07	PŘEDSÍŇ		9,88		
	08	SPIŽ		0,36		
	CELKEM		50,14	20,54	70,54	
BYT II - 2	01	OBYVACÍ POKOJ	16,08			
	02	LOŽNICE	11,81			
	03	KUCHYNĚ	0,95	6,0		
	04	WC + KOUPELNA		3,63		
	05	PŘEDSÍŇ		4,86		
	06	SPIŽ		0,36		
	CELKEM		28,84	14,85	43,69	
BYT IV - 12	01	OBYVACÍ POKOJ	20,90			
	02	LOŽNICE	15,42			
	03	LOŽNICE	12,17			
	04	KUCHYNĚ	1,29	6,00		
	05	WC		1,10		
	06	KOUPELNA		3,20		
	07	PŘEDSÍŇ		8,36		
	08	SPIŽ		0,36		
	CELKEM		49,78	19,02	68,80	

KOMUNIKACE

K1	SCHODIŠTĚ	18,23
K2	VÝTAH	2,25
CELKEM		20,48

DOM. VYBAVENÍ


V1	INST. PROSTOR	0,54
V2	INST. PROSTOR	0,54
V3	INST. PROSTOR	0,54
CELKEM		1,62

LEGENDA MATERIÁLŮ

- STÁVAJÍCÍ KONSTRUKCE
- BOURACÍ PRÁCE/DEMONTÁŽE
- ŽB PREFAB. PANELY SYSTÉMU OP 1.13
- TEPELNÁ IZOLACE

BOURACÍ/DEMONTÁŽNÍ PRÁCE

- ③ Demontáž dvířek plechové skříňky HUP
- ④ Demontáž dvířek plechové skříňky HDS
- ⑤ Odstranění betonového okapního chodníku včetně podkladních vrstev
- ⑥ Demontáž dlažby před vchodem včetně podkladního betonu
- ⑦ Odstranění stávající oplechování ze zdičky
- ⑧ Odstranění stávající oplechování parapetu lodžie
- ⑨ Odstranění stávající mříže lodžie
- ⑩ Odstranění stávajícího zbrodí
- ⑬ Demontáž okapních svodů

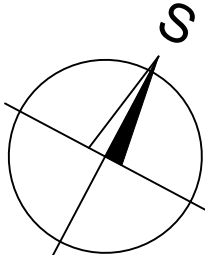

POŘ.Č.	DATUM	POPIS ZMĚNY	PROJEKTANT	ZODPOVĚDNÝ PROJEKTANT	SCHVÁLIL
REVIZE					
PROJEKTANT			ZODPOVĚDNÝ PROJEKTANT		SCHVÁLIL
Ing. Jan Jablončík			Ing. arch. Anna Petiščeva		Ing. Jiří NOVOHRADSKÝ
MÍSTO STAVBY: K.Ú. DUBINA U OSTRAVY, p.č. 309					
INVESTOR:			Městský obvod Ostrava-Jih, Horní 791/3, Hrabůvka, 70030 Ostrava		
STAVBA:			FORMAT		A1
STAVEBNÍ ÚPRAVY BYTOVÝCH DOMŮ			DATUM		04/2020
Dr. Šavrdy 3020/07, Ostrava - Bělský les			STUPEŇ		DPS
PS:			ČÍSLO ZAKÁZKY		019096Z
			MĚŘÍTKO		1:50
NÁZEV:			ARCHIVNÍ ČÍSLO:		
PŮDORYS 5.NP - STÁVAJÍCÍ STAV					
			CH PROJEKT PLZEŇ, s.r.o.		
			252 02 Plyn, Potrubní 198		
			Tel: 377 43 44 11 Fax: 377 43 44 70		
			VÝTIŠK C.		
			019096ZC-D.1.1-06		