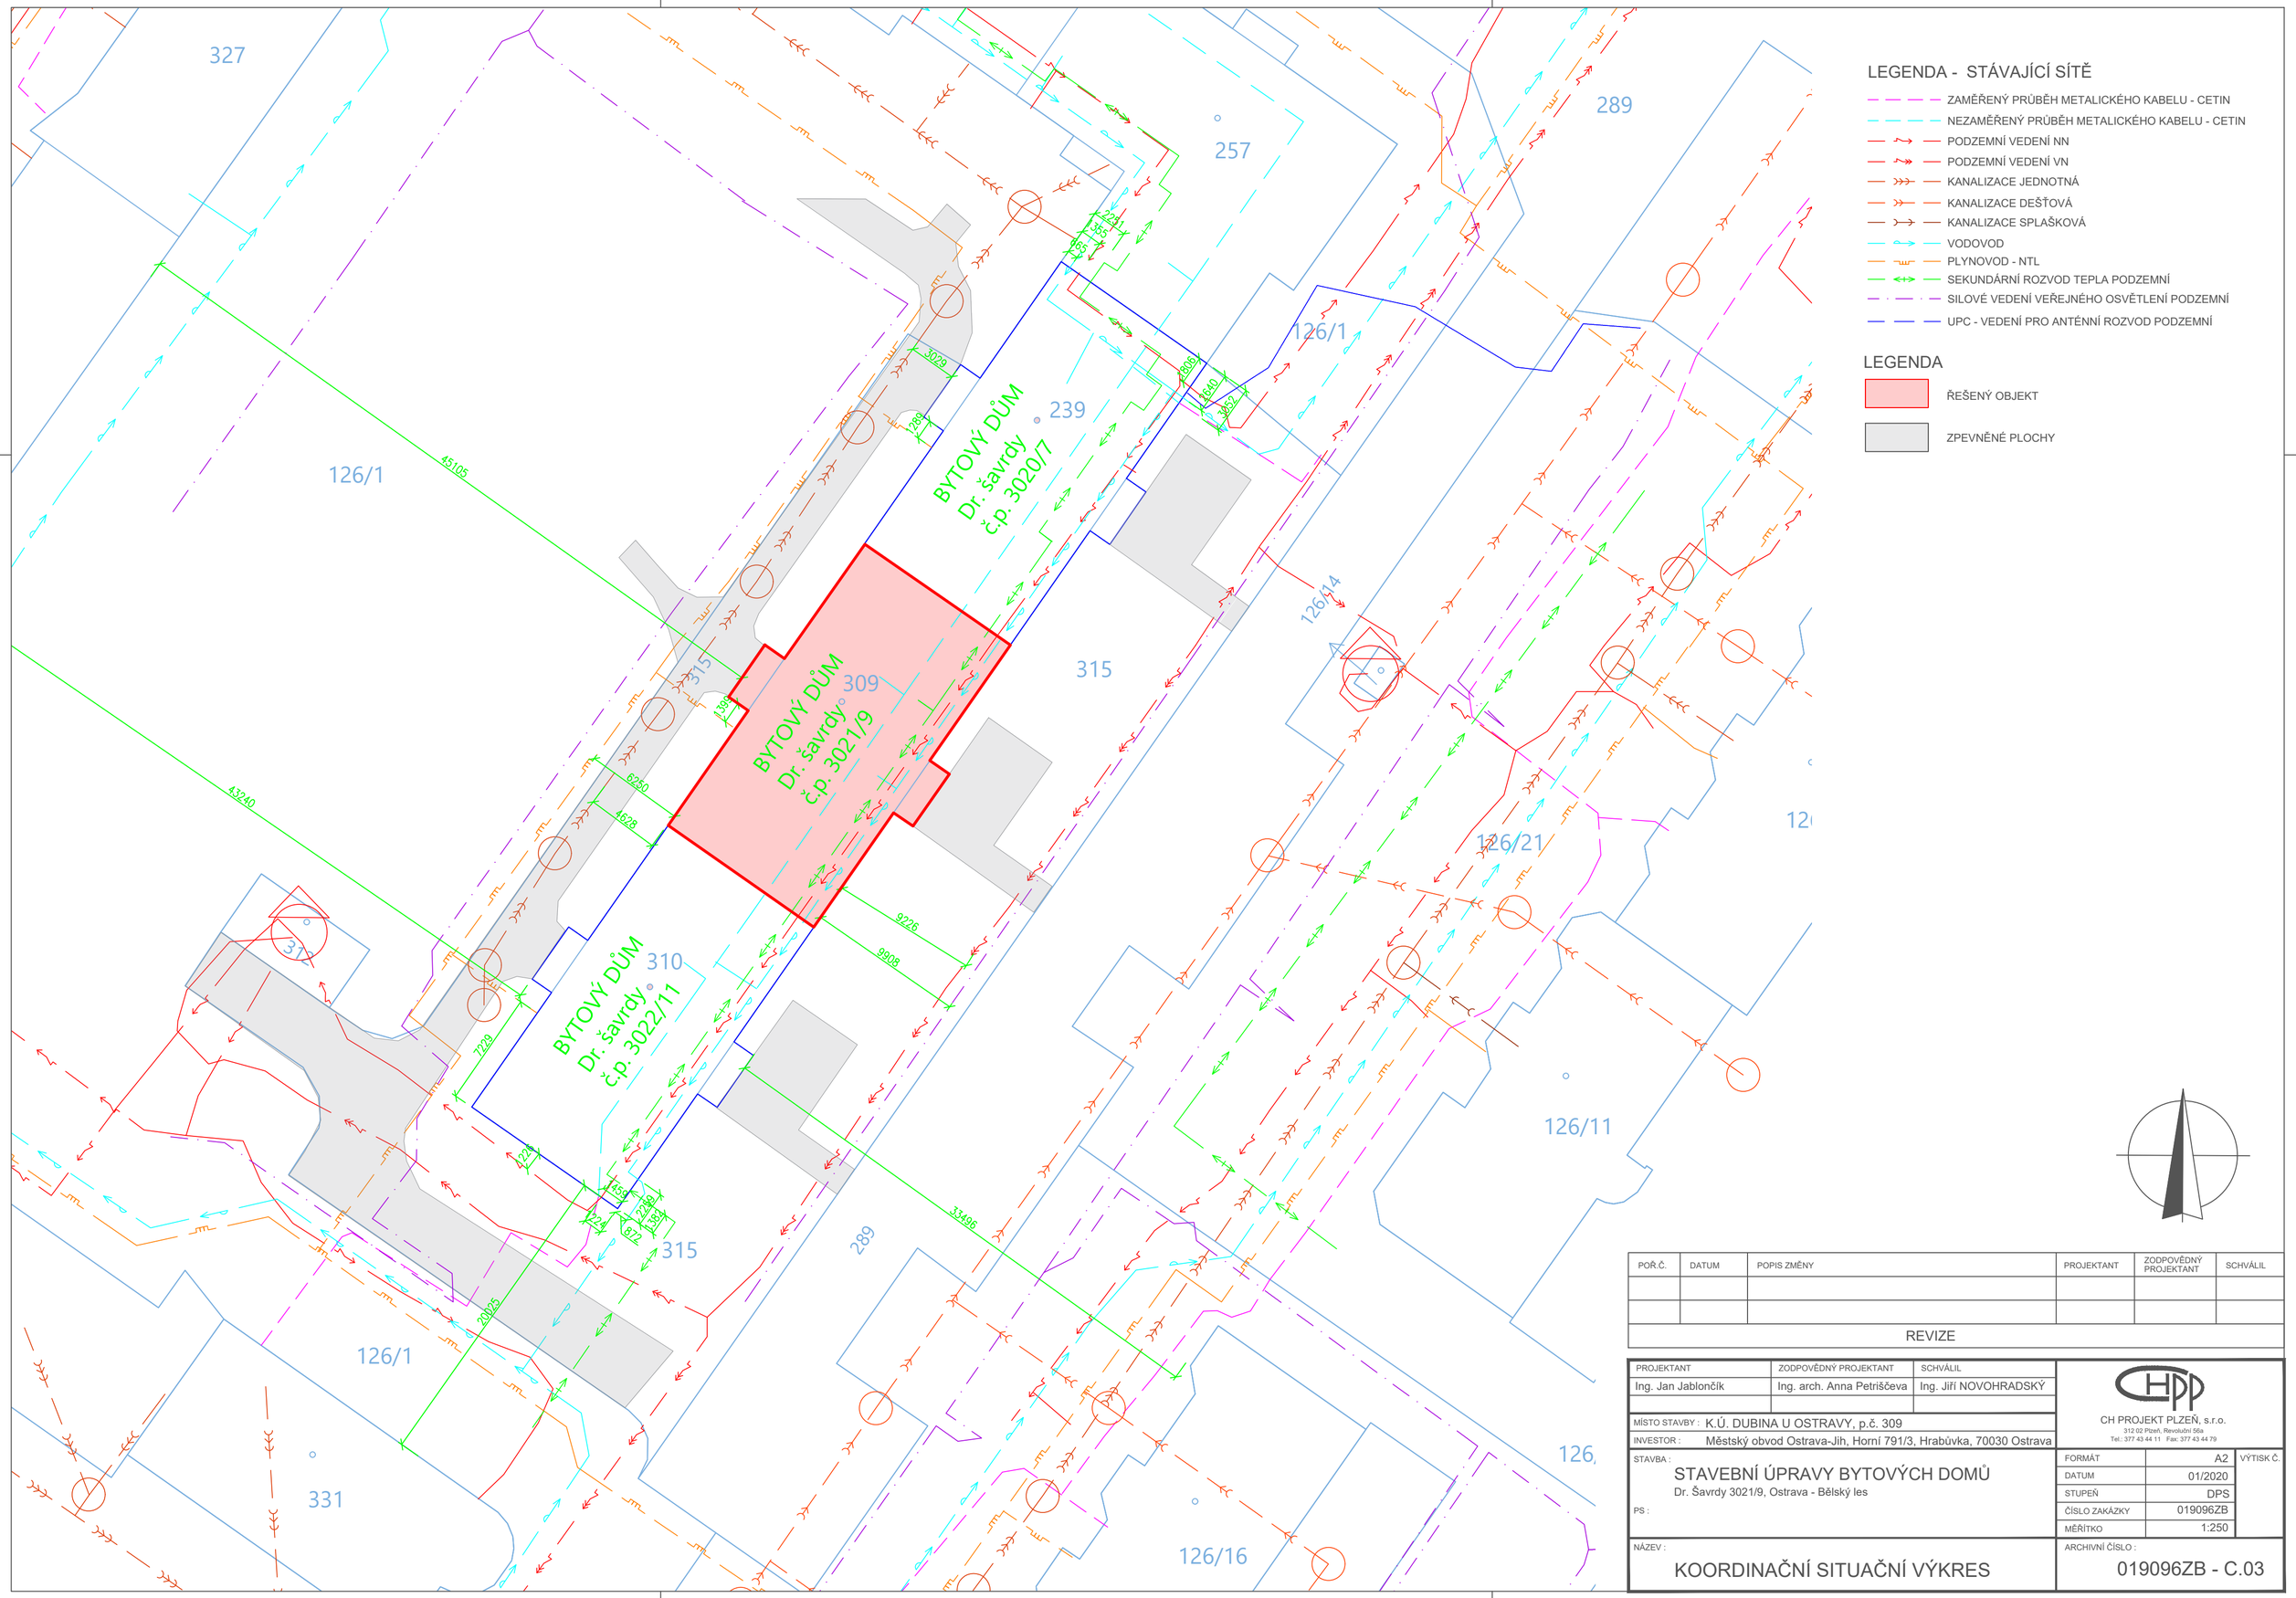

POŘ.Č.	DATUM	POPIS ZMĚNY	PROJEKTANT	ZODPOVĚDNÝ PROJEKTANT	SCHVÁLIL

REVIZE

PROJEKTANT	ZODPOVĚDNÝ PROJEKTANT	SCHVÁLIL
Ing. Jan Jablončík	Ing. arch. Anna Petrščeva	Ing. Jiří NOVOHRADSKÝ

CH PROJEKT PLZEŇ, s.r.o.
312 02 Plzeň, Revoluční 56a
Tel.: 377 43 44 11 Fax: 377 43 44 79

MÍSTO STAVBY : K.Ú. DUBINA U OSTRAVY, p.č. 309

INVESTOR : Městský obvod Ostrava-Jih, Horní 791/3, Hrabůvka, 70030 Ostrava

STAVBA :

STAVEBNÍ ÚPRAVY BYTOVÝCH DOMŮ
Dr. Šavrdy 3021/9, Ostrava - Bělský les

PS :

FORMÁT	A2
DATUM	01/2020
STUPEŇ	DPS
ČÍSLO ZAKÁZKY	019096ZB
MĚŘÍTKO	1:250

VÝTISK Č.

NÁZEV :

KOORDINAČNÍ SITUAČNÍ VÝKRES

ARCHIVNÍ ČÍSLO :

019096ZB - C.03