

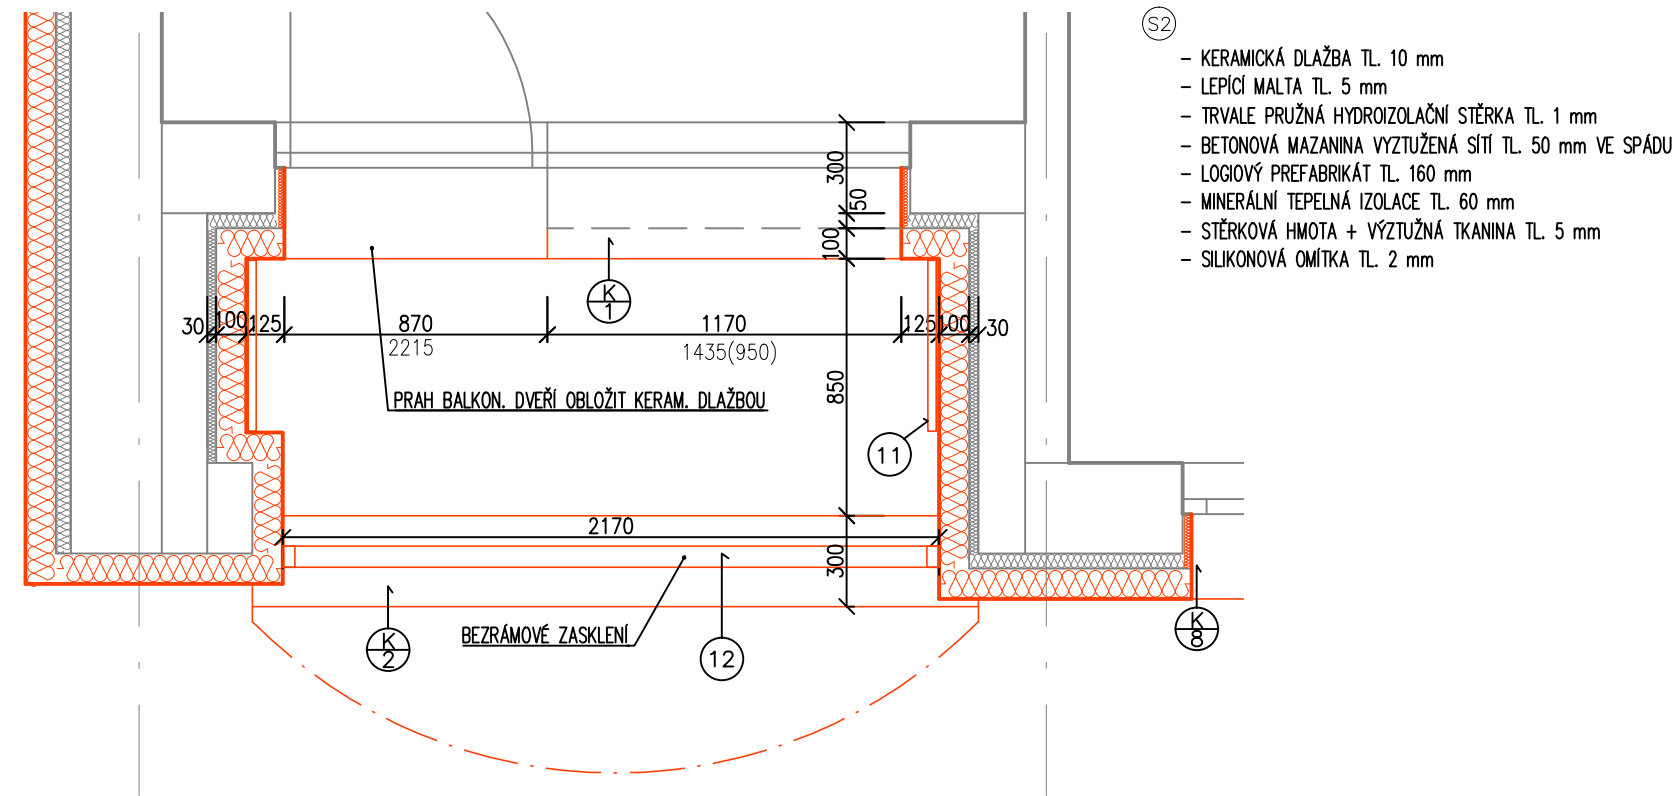



PŮDORYS

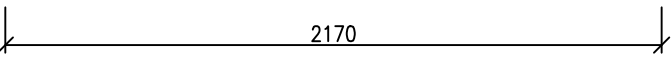

POHLED NA ZASKLENÍ

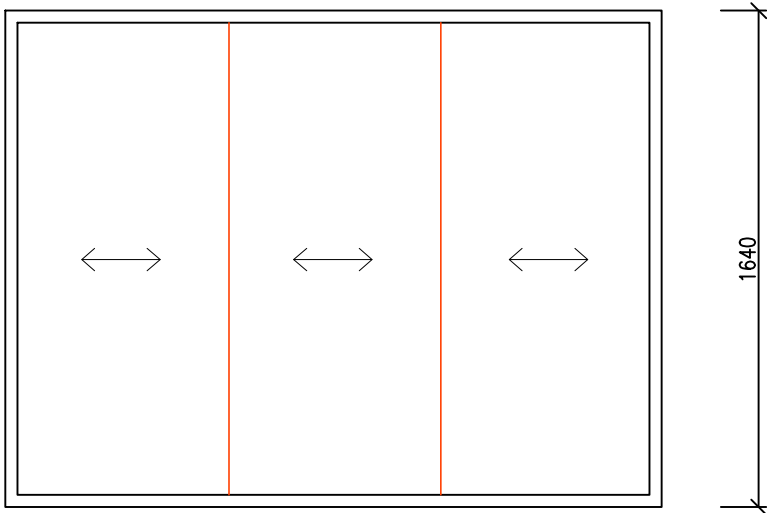


ŘEZ

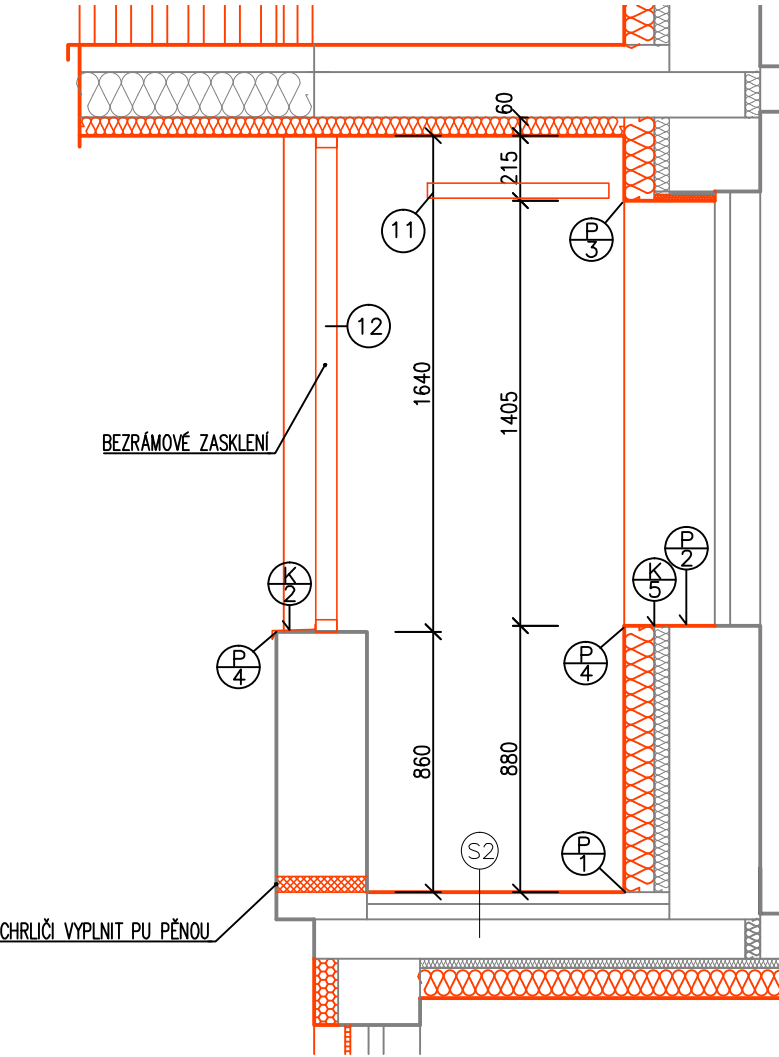

SPECIFIKACE PRVKŮ - LODŽIE 1.NP (OBJEKT B)

OZN	SCHÉMA	POPIS	TL. MM	DÉLKA CELKEM M	CELKEM 2x LODŽIE
K1		VNĚJŠÍ PARAPETNÍ PLECH MATERIÁL: HLINÍK LAKOVANÝ MIN. ROZVINUTÁ ŠÍŘKA 440 mm DÉLKA 1,2 m	1,5	1,170	2,340
K2		VNĚJŠÍ PARAPETNÍ PLECH MATERIÁL: HLINÍK LAKOVANÝ MIN. ROZVINUTÁ ŠÍŘKA 210 mm DÉLKA 1,2 m	1,5	1,170	2,340
P1		KOUTOVÝ PROFIL PRO KOUTY STĚN MATERIÁL: PVC/CPE 1 KS – DÉLKA 2,5 m	–	4,1	8,2
P2		FLEXIBILNÍ PARAPETNÍ PROFIL MATERIÁL: PVC 1 KS – DÉLKA 2 m	–	0,5	1,0
P3		OKAPNÍČKA ETICS PVC SE SÍŤOVINOU MATERIÁL: PVC 1 KS – DÉLKA 2,5 m	–	2,3	4,6
P4		PŘIPOJOVACÍ PARAPETNÍ PROFIL MATERIÁL: PVC 1 KS – DÉLKA 2 m	–	3,57	7,14
12		BEZRÁMOVÉ ZASKLENÍ 2,170x1,640 MATERIÁL: HLINÍKOVÝ RÁM,KALENÉ SKLO TL. 6 MM 2 KS	–	–	2 KS PRO CELÝ OBJEKT
11		LODŽIOVÝ SUŠÁK NA PRÁDLO MATERIÁL: ŽÁROVĚ LAKOVANÝ HLINÍK/NEREZ/PLAST KOTVIT DO NOSNÉ KONSTRUKCE PŘES ZATEPLOVACÍ SYSTÉM POMOCÍ DISTANČNÍCH PODLOŽEK	–	–	9 KS PRO CELÝ OBJEKT

POŘ.Č.	DATUM	POPIS ZMĚNY	PROJEKTANT	ZODPOVĚDNÝ PROJEKTANT	SCHVÁLIL
REVIZE					

PROJEKTANT		ZODPOVĚDNÝ PROJEKTANT	SCHVÁLIL	<div> CH PROJEKT PLZEŇ, s.r.o. 312 02 Plzeň, Revoluční 56a Tel.: 377 43 44 11 Fax: 377 43 44 79</div>		
Ing. Jan Jablončík		Ing. arch. Anna Petriščeva	Ing. Jiří NOVOHRADSKÝ			
MÍSTO STAVBY : K.Ú. DUBINA U OSTRAVY, p.č.309						
INVESTOR : Městský obvod Ostrava-Jih, Horní 791/3, Hrabůvka, 70030 Ostrava						
STAVBA : STAVEBNÍ ÚPRAVY BYTOVÝCH DOMŮ Dr. Šavrdy 3021/9, Ostrava - Bělský les				FORMÁT	A3	VÝTISK Č.
PS : NÁZEV : LODŽIE 1. NP				DATUM	04/2020	
				STUPEŇ	DPS	
				ČÍSLO ZAKÁZKY	019096Z	
				MĚŘÍTKO	1:25	
				ARCHIVNÍ ČÍSLO : 019096ZB-D.1.1-23		