





OBLOŽENÍ ŠTÍTU DŮM "B" ZE STRANY DOMU "A"

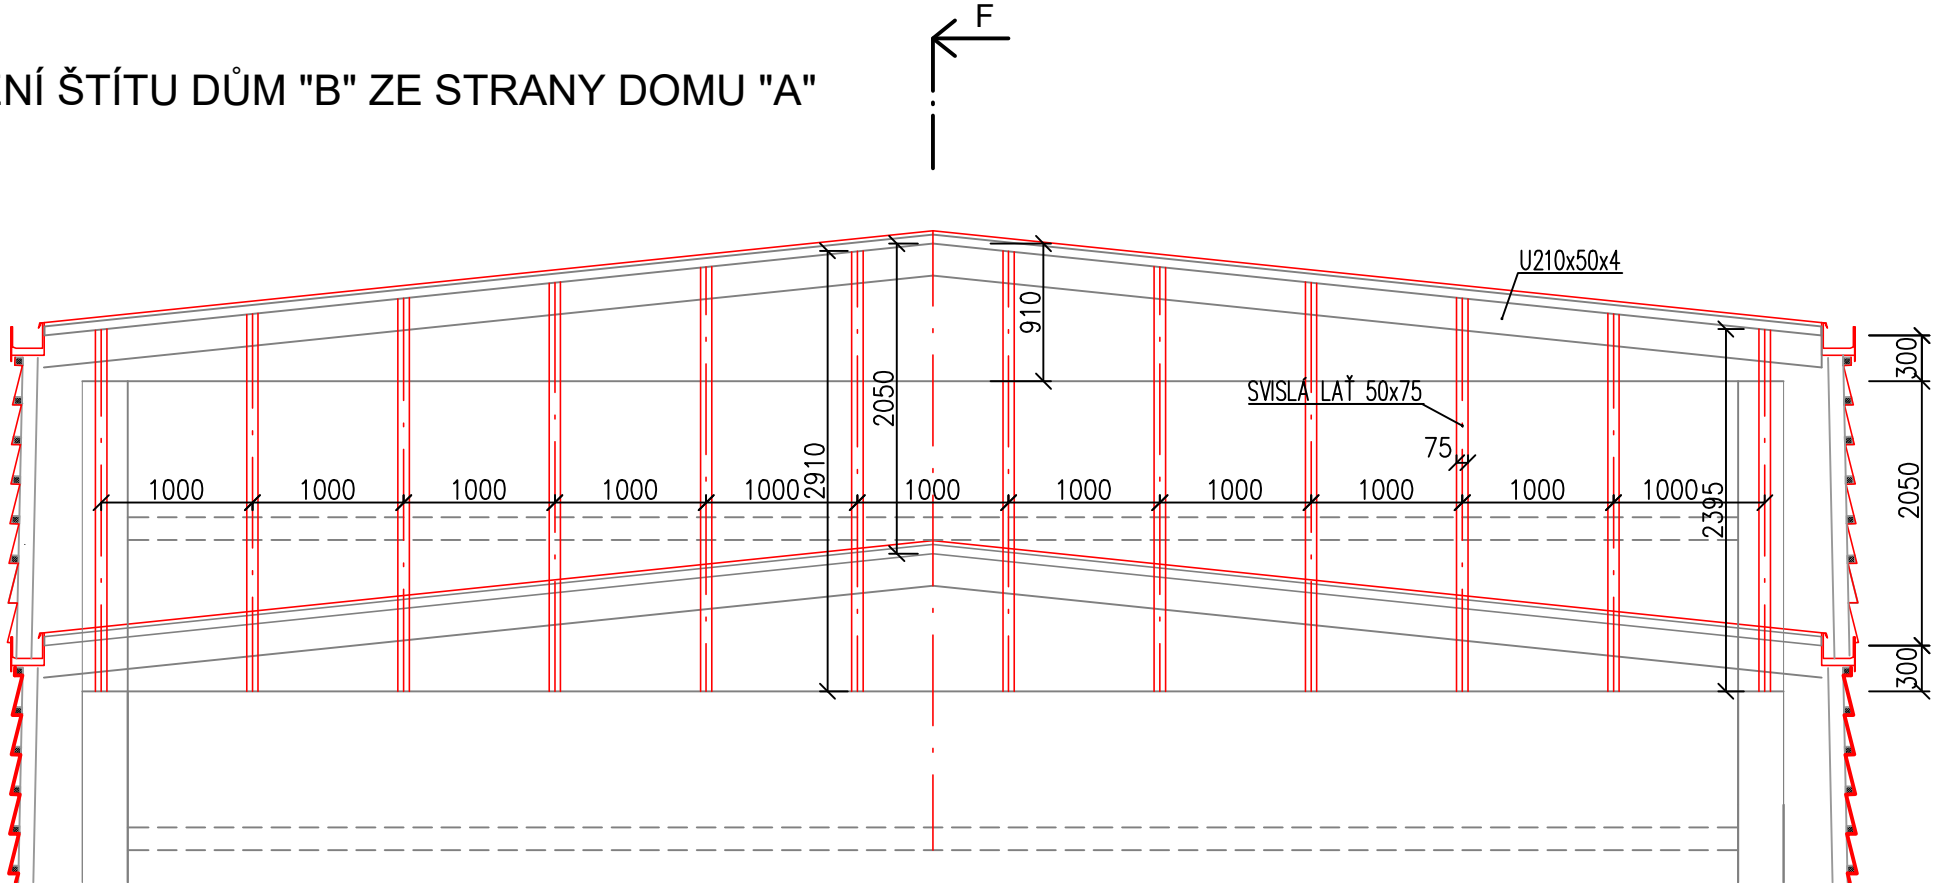

OBLOŽENÍ ŠTÍTU DŮM "B" ZE STRANY DOMU "A"

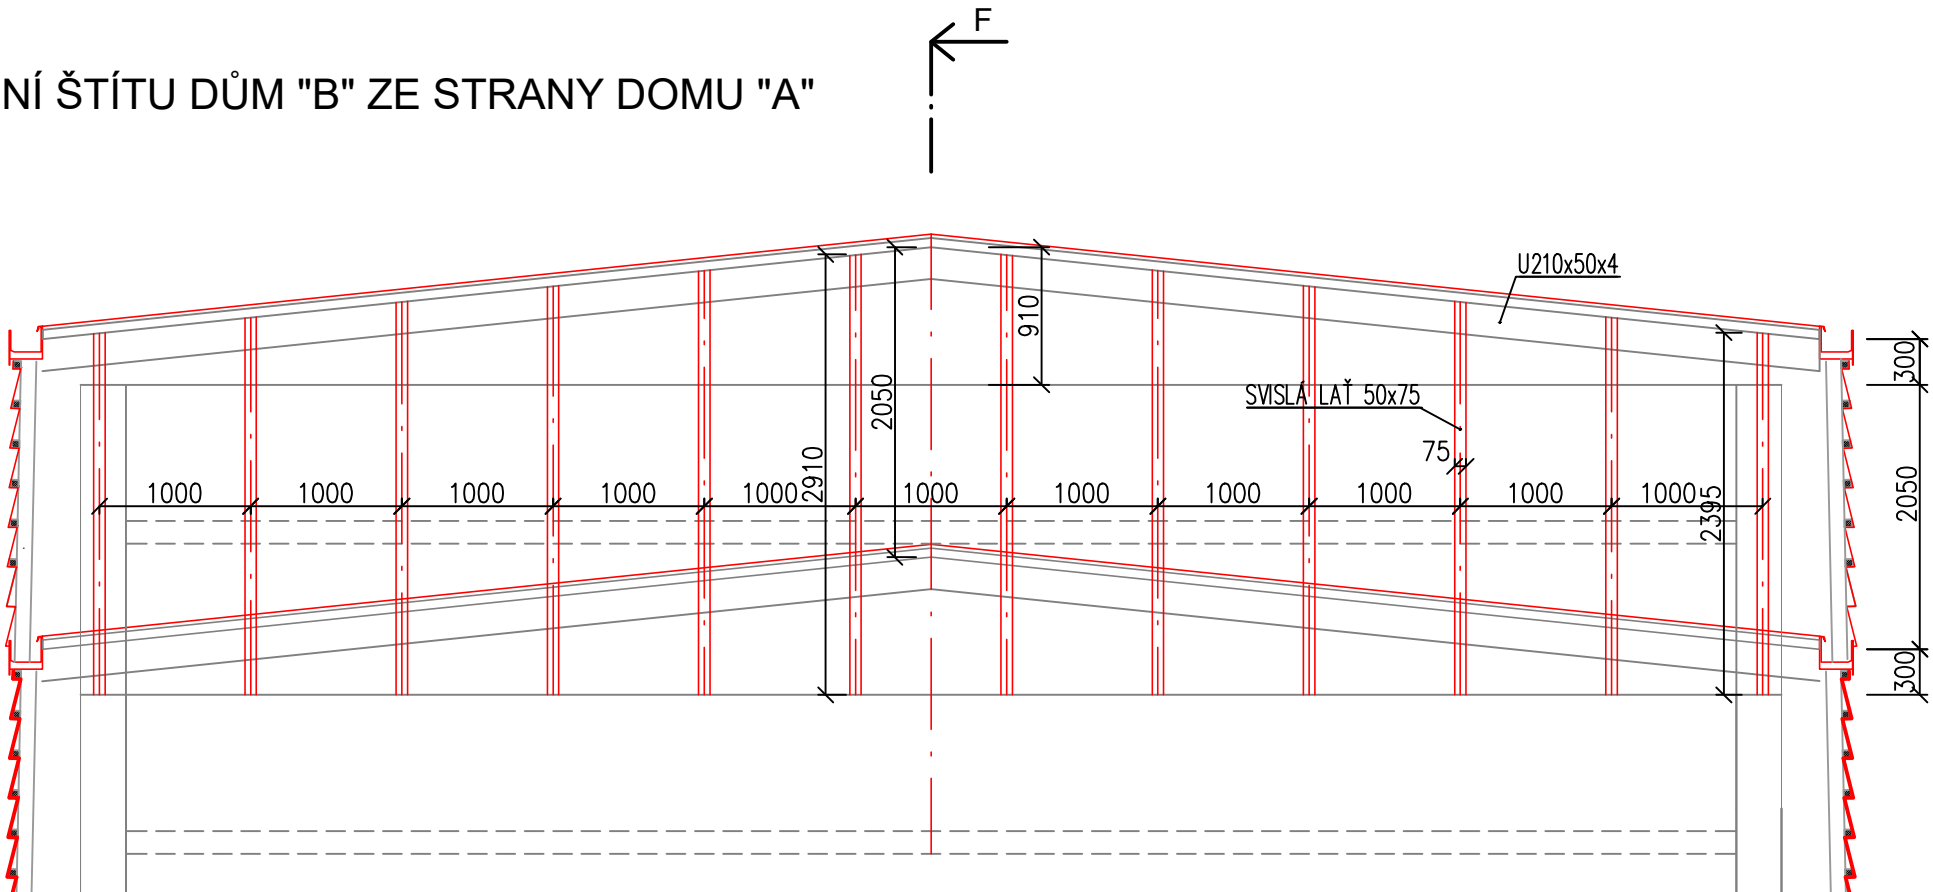

ŘEZ F M1:25

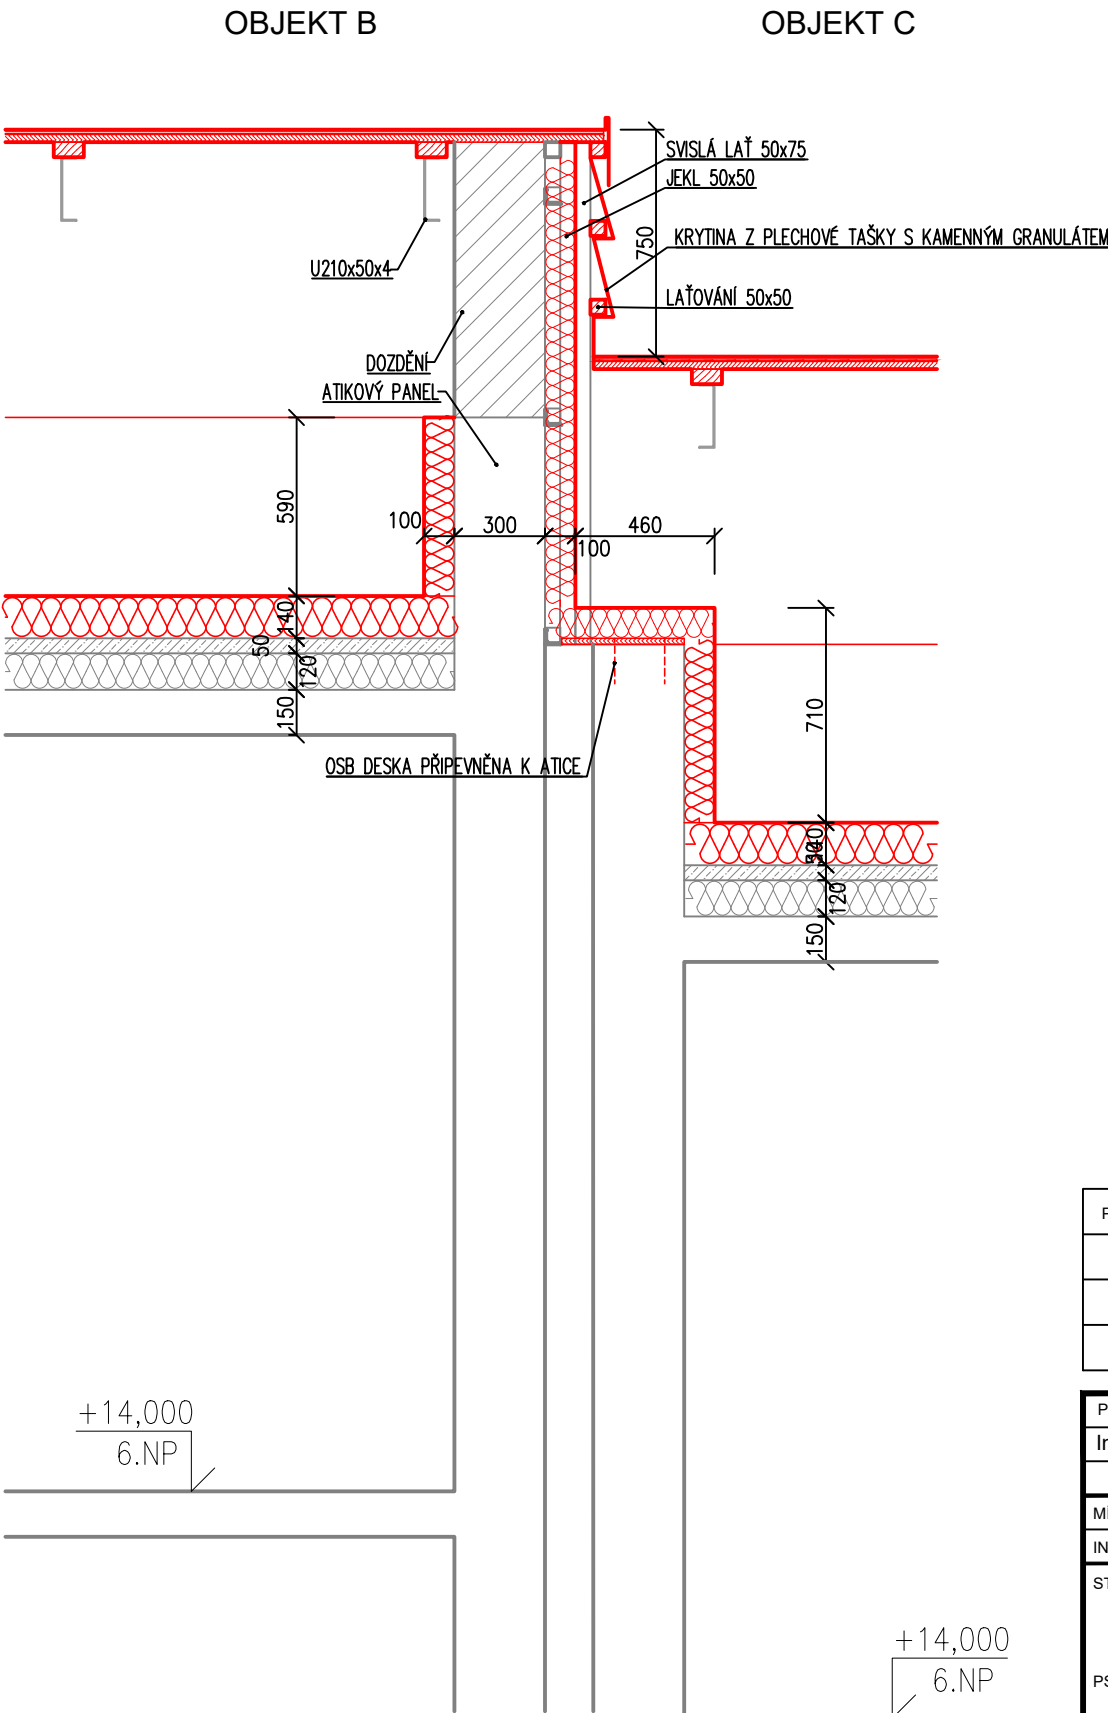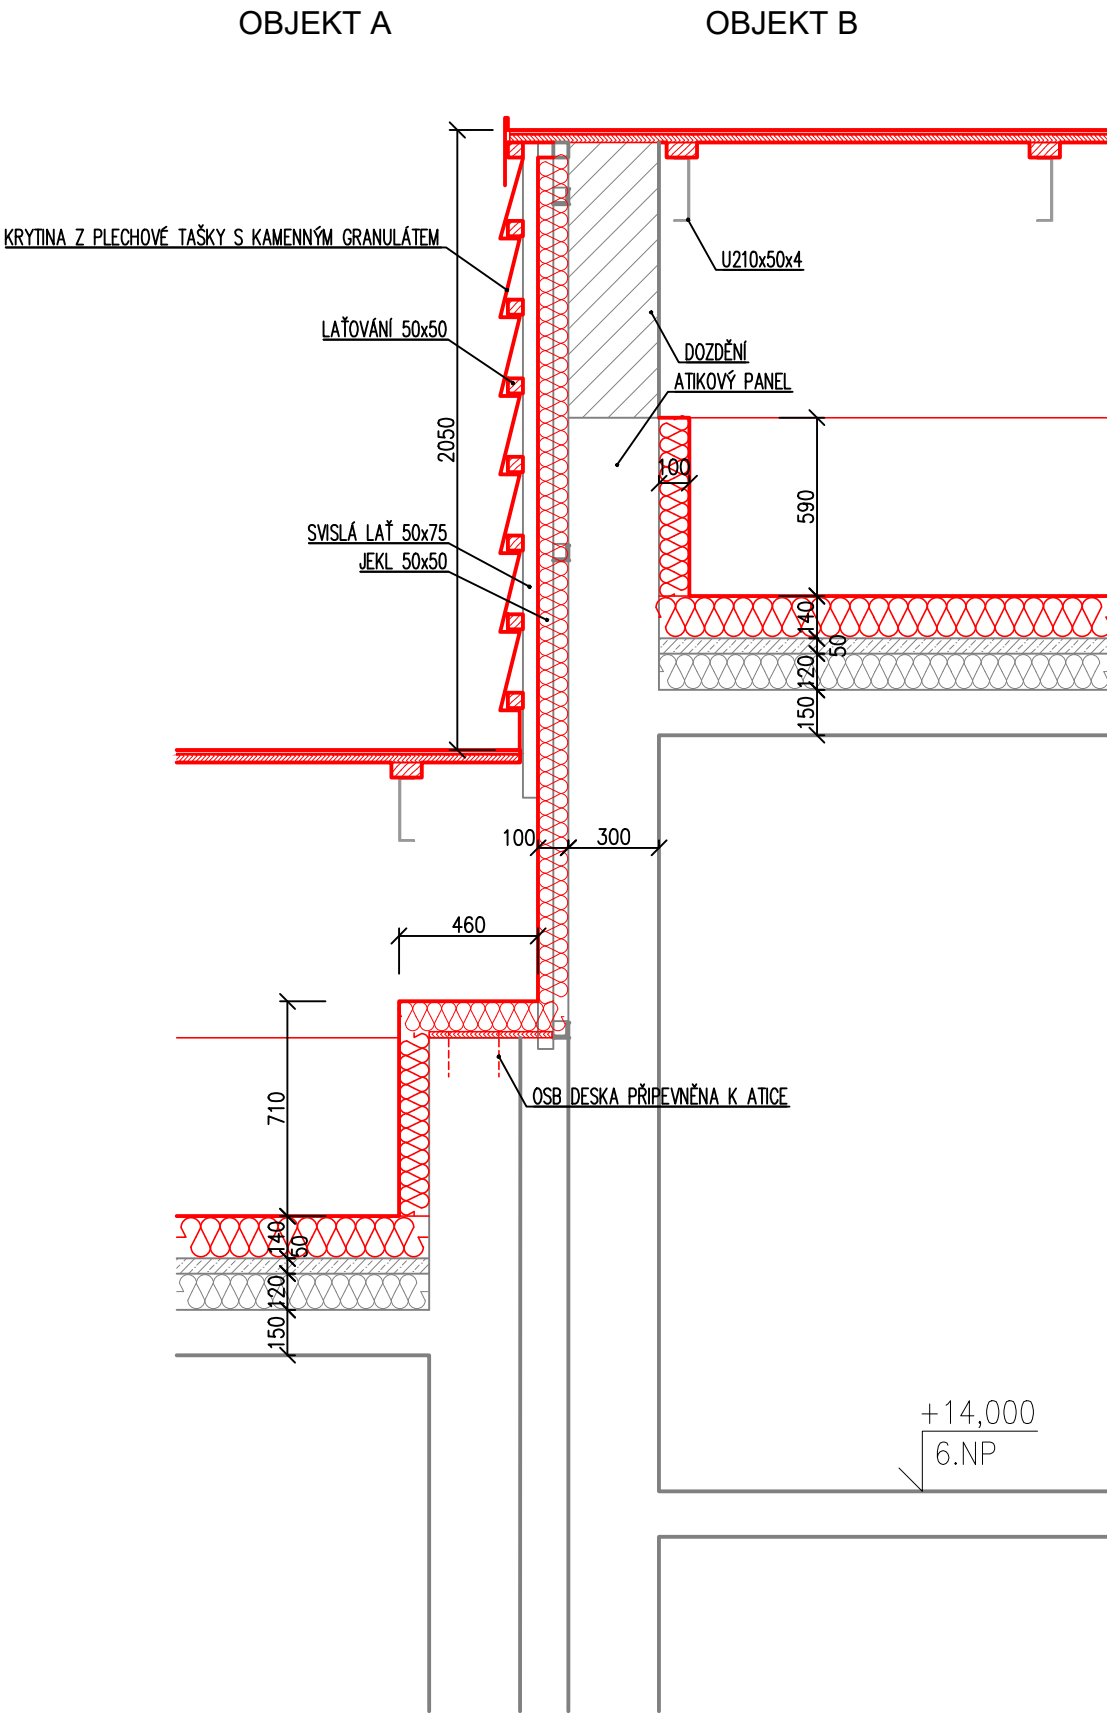

ŠTÍT DOMU "B"

LATĚ 75/50 mm
DL. 2910 mm KS 12
DL. PRŮBĚŽNÁ 12 000 mm KS 2
DL. 910 mm KS 12
LATĚ PRO KRYTINU 50/50 bm 360
HMOŽDINKY HV -DL. 270 mm KS 64

POŘ.Č.	DATUM	POPIS ZMĚNY	PROJEKTANT	ZODPOVĚDNÝ PROJEKTANT	SCHVÁLIL
REVIZE					
PROJEKTANT			ZODPOVĚDNÝ PROJEKTANT	SCHVÁLIL	
Ing. Jan Jablončík			Ing. arch. Anna Petříšče	Ing. Jiří NOVOHRADSKÝ	
MÍSTO STAVBY: K.Ú. DUBINA U OSTRAVY, p.č. 309			<div> CH PROJEKT PLZEŇ, s.r.o. 312 02 Plzeň, Revoluční 56a Tel.: 377 43 44 11 Fax: 377 43 44 79</div>		
INVESTOR: Městský obvod Ostrava-Jih, Horní 791/3, Hrabůvka, 70030 Ostrava					
STAVBA:					
STAVEBNÍ ÚPRAVY BYTOVÝCH DOMŮ Dr. Šavrdy 3021/9, Ostrava - Bělský les					
PS:			FORMÁT	841x594	VÝTIŠK Č.
			DATUM	04/2020	
			STUPEŇ	DPS	
			ČÍSLO ZAKÁZKY	019096Z	
			MĚŘÍTKO	1:50	
NÁZEV: POHLEDY NA ŠTÍTY STŘECHY Nový stav - B			ARCHIVNÍ ČÍSLO : 019096ZB-D.1.1-27		