


VÝPIS POLOŽEK 202, 202a

DŮM "B"
POL. 202 24 KS
POL. 202a 12 KS

POHLED
POL. 202

POHLED
POL. 202a

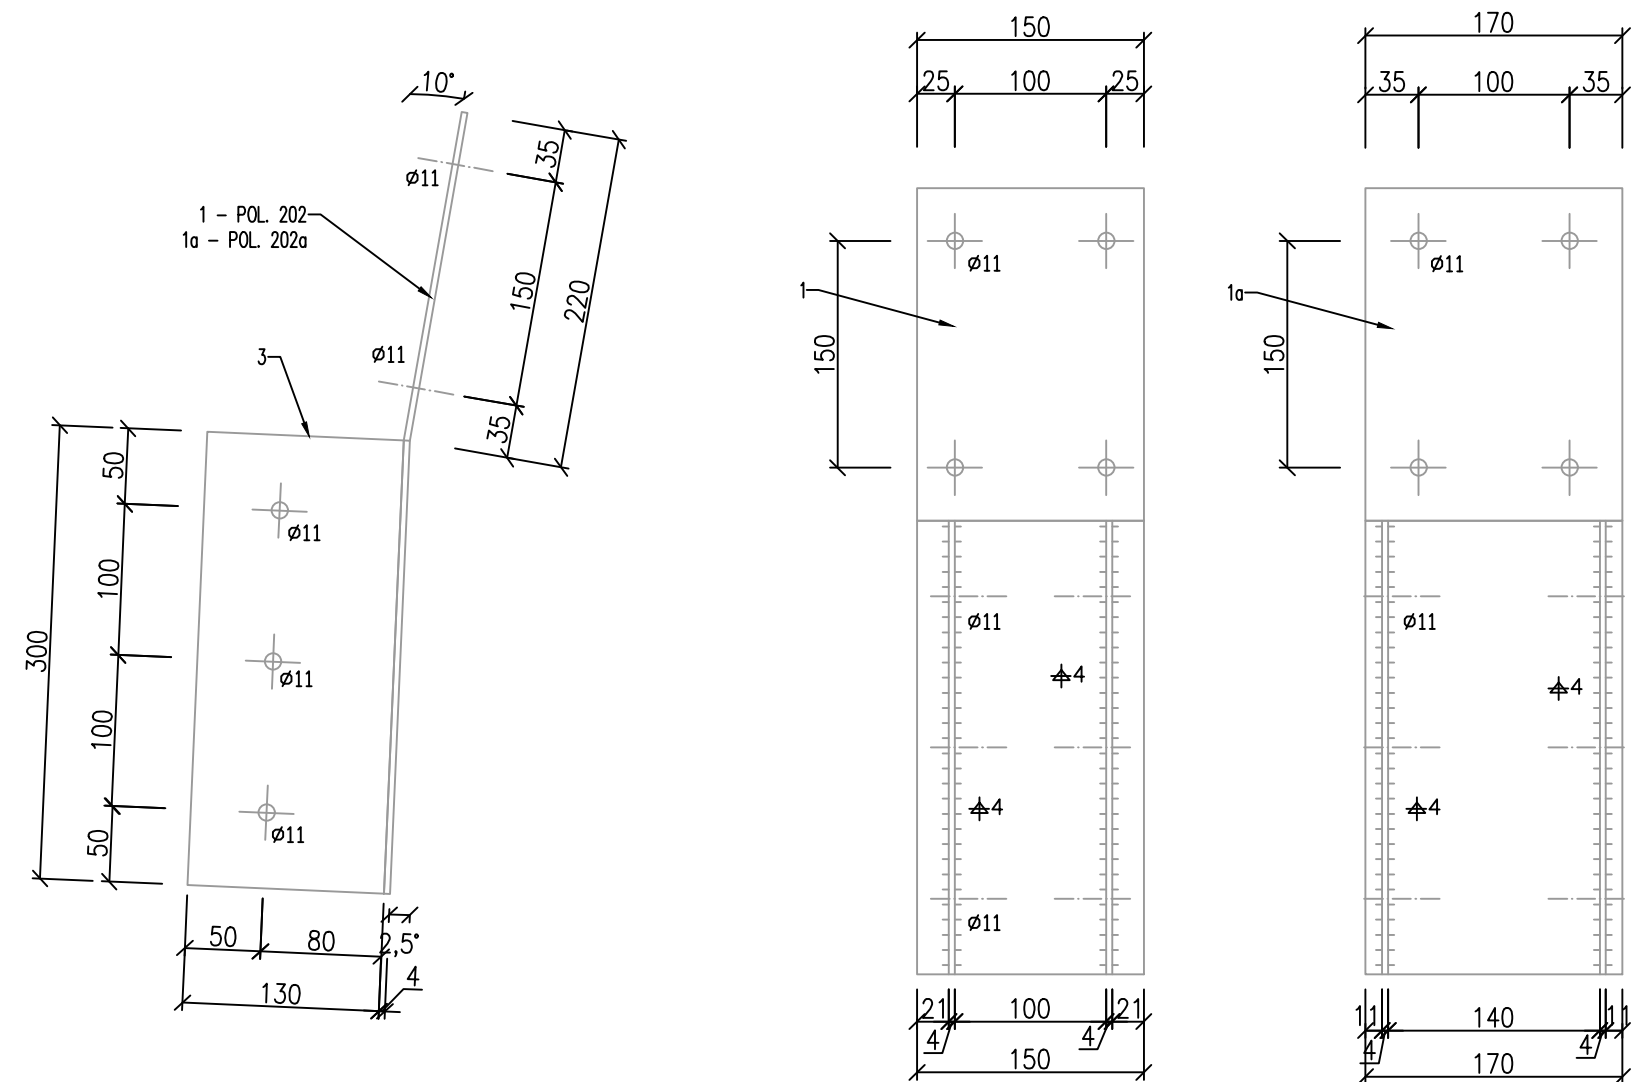

VÝPIS MATERIÁLU

POL.	Č.	MATERIÁL	ROZMĚŘ	KS	VÁHA/m²	VÁHA/ks	VÁHA/Σ
202	1	PLECH tl. 4 mm	150x520 mm	1	32,00	2,50	2,50
	3		130x300 mm	2		1,25	2,50
	VÁHA 1 KS POL. 202 CELKEM						
202a	1a	PLECH tl. 4 mm	170x520 mm	1	32,00	2,83	2,83
	3		130x300 mm	2		1,25	2,50
	VÁHA 1 KS POL. 202a CELKEM						

PŘED VÝROBOU NOVÉHO NAVAZUJÍCÍHO KOTVENÍ MANSARD JE NUTNO PROVĚŘIT NÁVAZNOST NA OTVORY A NA VEŠKERÉ KONSTRUKCE! PŘED VÝROBOU NUTNO PŘEMĚŘIT A PROVĚŘIT.

TATO DOKUMENTACE NENAHRAZUJE DÍLENSKOU DOKUMENTACI!
VEŠKERÉ ROZMĚRY NUTNO OVĚŘIT NA STAVBĚ PŘED VÝROBOU ZÁMĚČNICKÝCH KONSTRUKCÍ.

VE VÝPISU JSOU UVEDENY PŮVODNÍ ROZMĚRY POLOŽEK.

VÝPIS POLOŽEK 205a,206a– jižní a severní fasáda (VIZ SPOJE "4","5")


VÝPIS MATERIÁLU - OBJEKT "B"

POL.	MATERIÁL	ROZMĚR	KS	VÁHA/m²	VÁHA/ks	VÁHA/Σ
205a	PLECH tl. 10 mm	120x285 mm	14	80,00	2,74	38,36
		120x345 mm	14		3,31	46,34
		120x405 mm	10		3,89	38,90
	celkem váha položky 205a (kg)					123,6
POL.	MATERIÁL	DÉLKA (m)	KS	VÁHA/m	VÁHA/ks	VÁHA/Σ
206a	TR 50/50/3	0,265	25	4,59	1,22	30,5
	celkem váha položky 206a (kg)					30,5

TATO DOKUMENTACE NENAHRAZUJE DÍLENSKOU DOKUMENTACI!
VEŠKERÉ ROZMĚRY NUTNO OVĚŘIT NA STAVBĚ PŘED VÝROBOU ZÁMĚČNICKÝCH KONSTRUKCÍ.

VE VÝPISU JSOU UVEDENY PŘÍBLIŽNĚ PŮVODNÍ ROZMĚRY POLOŽEK, POLOŽKY BUDOU O 150 mm PROTAŽENY NAVAŘÍM STEJNÉHO PRVKU.

POŘ.Č.	DATUM	POPIS ZMĚNY	PROJEKTANT	ZODPOVĚDNÝ PROJEKTANT	SCHVÁLIL
REVIZE					

PROJEKTANT		ZODPOVĚDNÝ PROJEKTANT		SCHVÁLIL		<div></div> <div>CH PROJEKT PLZEŇ, s.r.o.</div> <div>312 02 Plzeň, Revoluční 56a</div> <div>Tel.: 377 43 44 11 Fax: 377 43 44 79</div>		
Ing. Jan Jablončík		Ing. arch. Anna Petriščeva		Ing. Jiří NOVOHRADSKÝ				
MÍSTO STAVBY: K.Ú. DUBINA U OSTRAVY, p.č. 309								
INVESTOR: Městský obvod Ostrava-Jih, Horní 791/3, Hrabůvka, 70030 Ostrava								
STAVBA : STAVEBNÍ ÚPRAVY BYTOVÝCH DOMŮ Dr. Šavrdy 3021/9, Ostrava - Bělský les PS : <								