



SEVERNÍ VCHOD

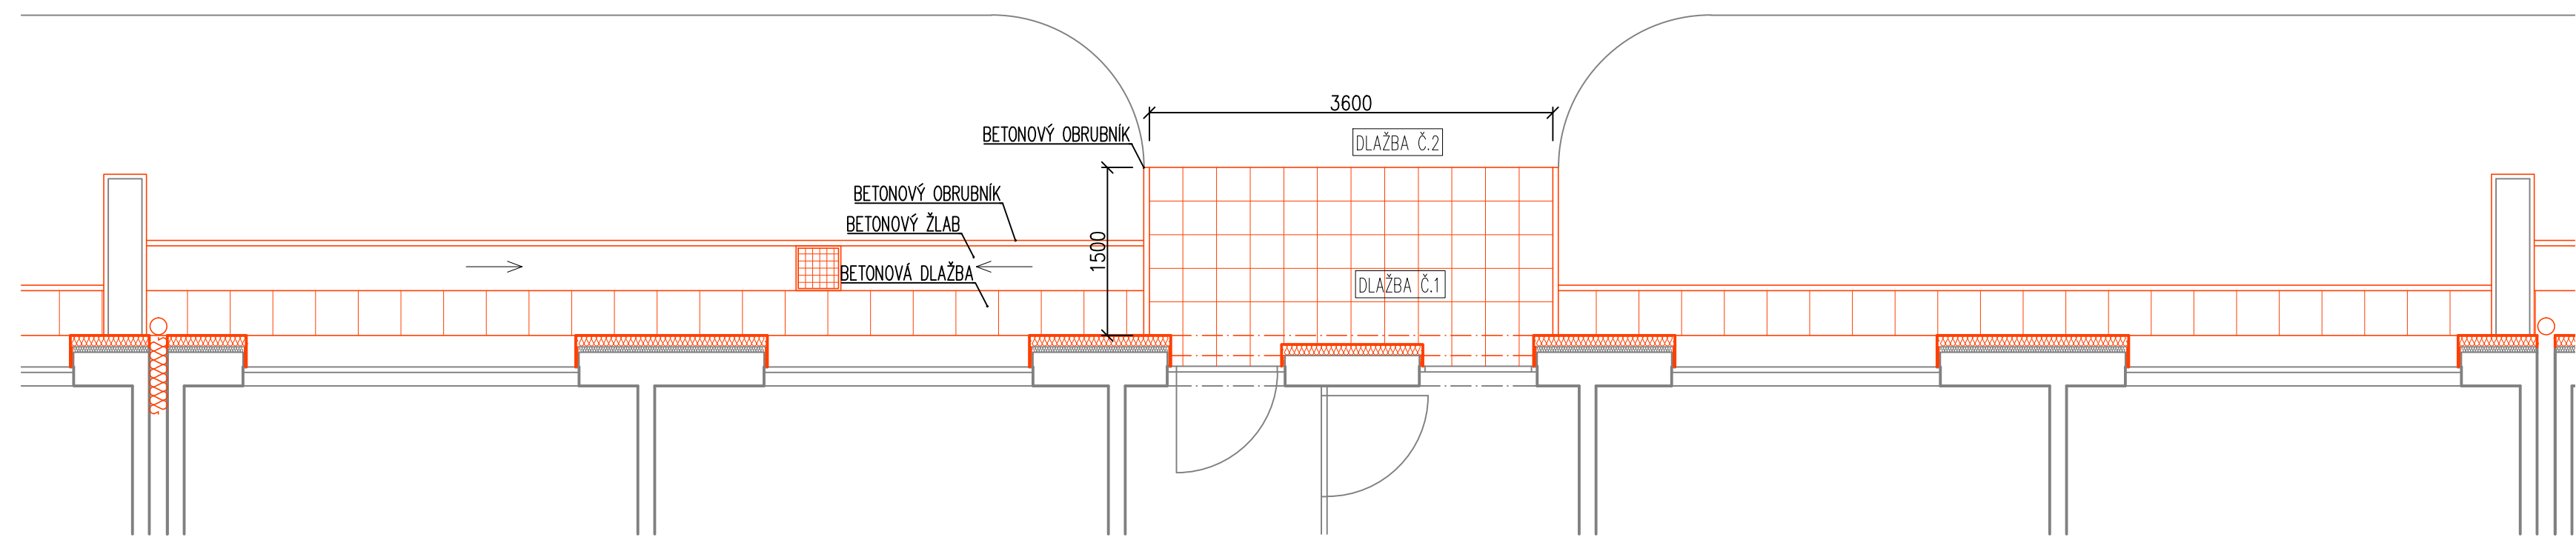


JIŽNÍ VCHOD

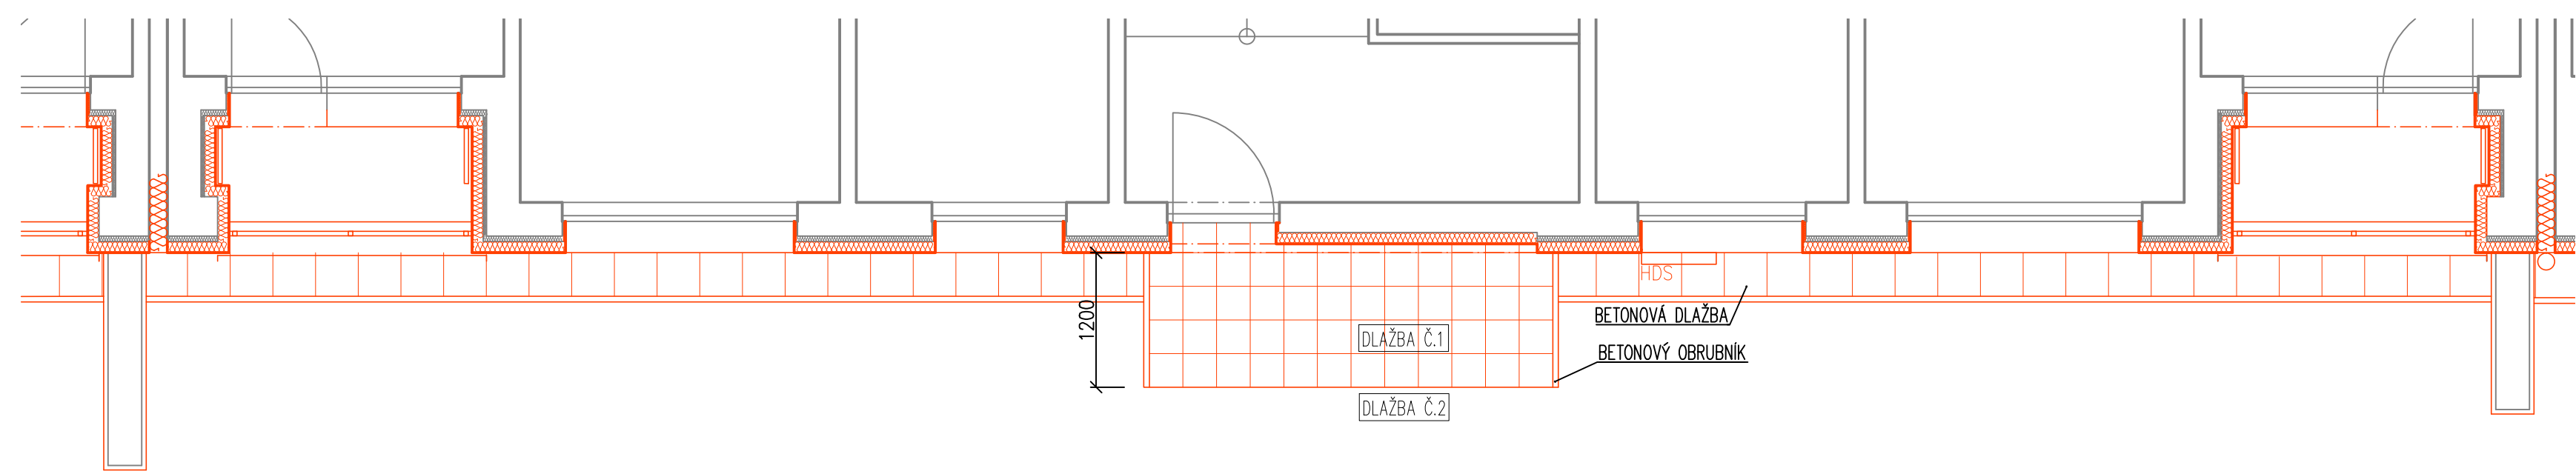

SPECIFIKACE MATERIÁLŮ - VCHODY

- DLAŽBA Č.1**
- KERAMICKÁ DLAŽBA
 - MUSÍ SPLŇOVAT POŽADAVKY NA MRAZUVZDORNOST, PROTISKLUZNOST $\mu \geq 0,5$
 - SKLADBA:
 - KERAMICKÁ DLAŽBA TL. 10 mm
 - LEPÍCÍ MALTA PRO VENKOVNÍ POUŽITÍ
 - PENETRAČNÍ NÁTĚR
 - BETONOVÁ MAZANINA C20/25 XC4 XF2 TL. 100 mm
 - GEOTEXTÍLIE
 - ŠTĚRKOPÍSKOVÝ PODSYP TL. 100 mm
 - BETONOVÝ OBRUBNÍK 50/200/1000

- DLAŽBA Č.2**
- BETONOVÁ ZÁMKOVÁ DLAŽBA
 - SKLADBA:
 - BETONOVÁ ZÁMKOVÁ DLAŽBA TL. 60 mm
 - KLADECÍ VRSTVA fr. 4-8 mm TL. 30 mm
 - DRCENÉ KAMENIVO fr. 8-16 mm TL. 150 mm
 - ZHUTNĚNÁ PLÁŇ

POŘ.Č.	DATUM	POPIS ZMĚNY	PROJEKTANT	ZODPOVĚDNÝ PROJEKTANT	SCHVÁLIL		
REVIZE							
PROJEKTANT		ZODPOVĚDNÝ PROJEKTANT	SCHVÁLIL				
Ing. Jan Jablončík		Ing. arch. Anna Petříščeová	Ing. Jiří NOVOHRADSKÝ				
MÍSTO STAVBY : K.Ú. DUBINA U OSTRAVY, p.č. 309							
INVESTOR : Městský obvod Ostrava-Jih, Horní 791/3, Hrabůvka, 70030 Ostrava							
STAVBA :			<div> CH PROJEKT PLZEŇ, s.r.o. 312 02 Plzeň, Revoluční 56a Tel.: 377 43 44 11 Fax: 377 43 44 79</div>				
STAVEBNÍ ÚPRAVY BYTOVÝCH DOMŮ							
Dr. Šavrdy 3021/9, Ostrava - Bělský les							
PS :							
NÁZEV :			FORMÁT			A3	VÝTISK Č.
VCHODY			DATUM		04/2020		
			STUPEŇ		DPS		
			ČÍSLO ZAKÁZKY		019096Z		
			MĚŘÍTKO		1:25		
			ARCHIVNÍ ČÍSLO :				
			019096ZB-D.1.1-25				