

POHLED JIŽNÍ



BAREVNÉ PROVEDENÍ


FASÁDA – MIN. TEP. IZOLACE – SILIKONOVÁ OMÍTKA – BARVA SVĚTLÉ OKROVÁ RAL 1000
SOKL – XPS – MARMOLIT – BARVA TMAVĚ ŠEDÁ RAL 7023
STŘECHA – ODSTÍN KRYTINY BARVA ČERVENOHNĚDÁ RAL 3009
ODDĚLUJÍCÍ ŘÍMSA – SILIKONOVÁ OMÍTKA – BARVA ŠEDÁ GRAFITOVÁ 7043

POHLED SEVERNÍ



- Doplnění minerální izolace tl.50 mm do míst odstraněného původního polystyrenu. Pruh nad okny – 900 mm, kolem vstupu 1500 mm, pruh mezi objekty – 900 mm
- Vytvoření římsy pomocí pásků z minerální tepelné izolace tl. 30 mm

POHLED ZÁPADNÍ

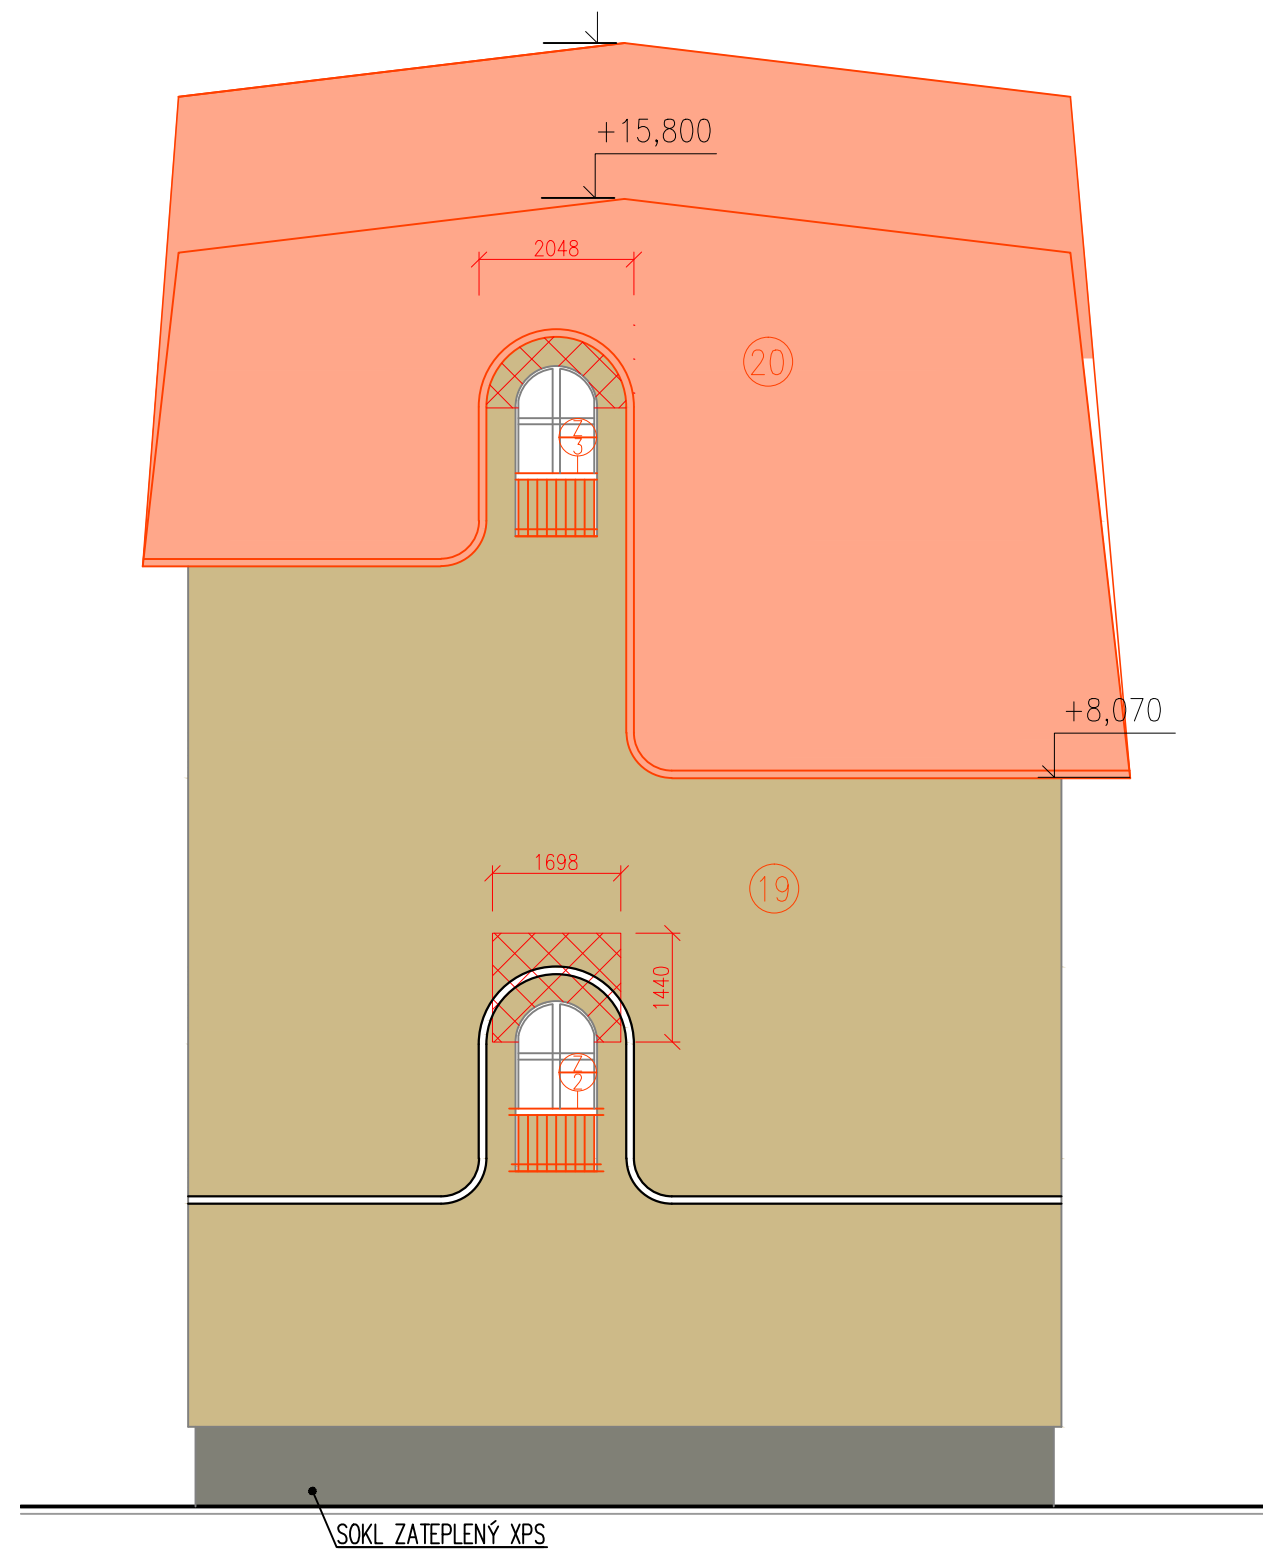

PROVEDENÍ ZATEPLOVACÍHO SYSTÉMU

- Zateplení fasády bude provedeno z minerální tepelné izolace tl. 100 mm v celé ploše objektu včetně plochy mansardy.
- 1.PP bude na celou výšku podlaží zateplení XPS tl. 80 mm
- Před započítím provádění systému se musí provést sondy a statický posudek o únosnosti souvrství pro zjištění způsobu kotvení izolantu k podkladu viz. technická zpráva.

NOVÉ KONSTRUKCE

- Provedená hydroizolace, zateplení stěny XPS tl. 80 mm, nopová fólie
- Vnější parapetní plechy 1.PP
- Dilatační pásy mezi objekty u vnější hrany fasády
- Osazení nových ochranných mřížek do oken
- Osazení nových dvířek k HUP
- Osazení nových dvířek k HDS
- Zateplení spodní části stropu mezi 1.PP a 1.NP
- Okapový chodník
- Betonová stříška
- Oplechování parapetu lodžie
- Sušák prádla lodžiový
- Bezrámové zasklení lodžie
- Okapní svody
- Dlažba před vchodem
- Vnější parapety nadzemních podlaží
- Balkonové zábradlí ve štítu
- Zábradlí lodžie
- Vstupní přístřešek
- Kontaktní zateplovací systém z minerální vaty
- Střešní krytina
- Okapní žlab
- Okenní sušáky
- Fr. okno – zábradlí ve štítu

POŘ.Č.	DATUM	POPIS ZMĚNY	PROJEKTANT	ZODPOVĚDNÝ PROJEKTANT	SCHVÁLIL
REVIZE					

PROJEKTANT			ZODPOVĚDNÝ PROJEKTANT		SCHVÁLIL
Ing. Jan Jablončík			Ing. arch. Anna Petříčeva		Ing. Jiří NOVOHRADSKÝ
MÍSTO STAVBY : K.Ú. DUBINA U OSTRAVY, p.č. 310					
INVESTOR : Městský obvod Ostrava-Jih, Horní 791/3, Hrabůvka, 70030 Ostrava					
STAVBA : STAVEBNÍ ÚPRAVY BYTOVÝCH DOMŮ Dr. Šavrdy 3022/11, Ostrava - Bělský les					
PS :					
NÁZEV : POHLEDY					

		
CH PROJEKT PLZEŇ, s.r.o. 312 02 Plzeň, Revoluční 66a Tel.: 377 43 44 11 Fax: 377 43 44 79		
FORMÁT	297x1050	VÝTIŠK Č.
DATUM	04/2020	
STUPEŇ	DPS	
ČÍSLO ZAKÁZKY	019096Z	
MĚŘITKO	1:100	
ARCHIVNÍ ČÍSLO : 019096ZA-D.1.1-20		