DŮM A – severní pohled

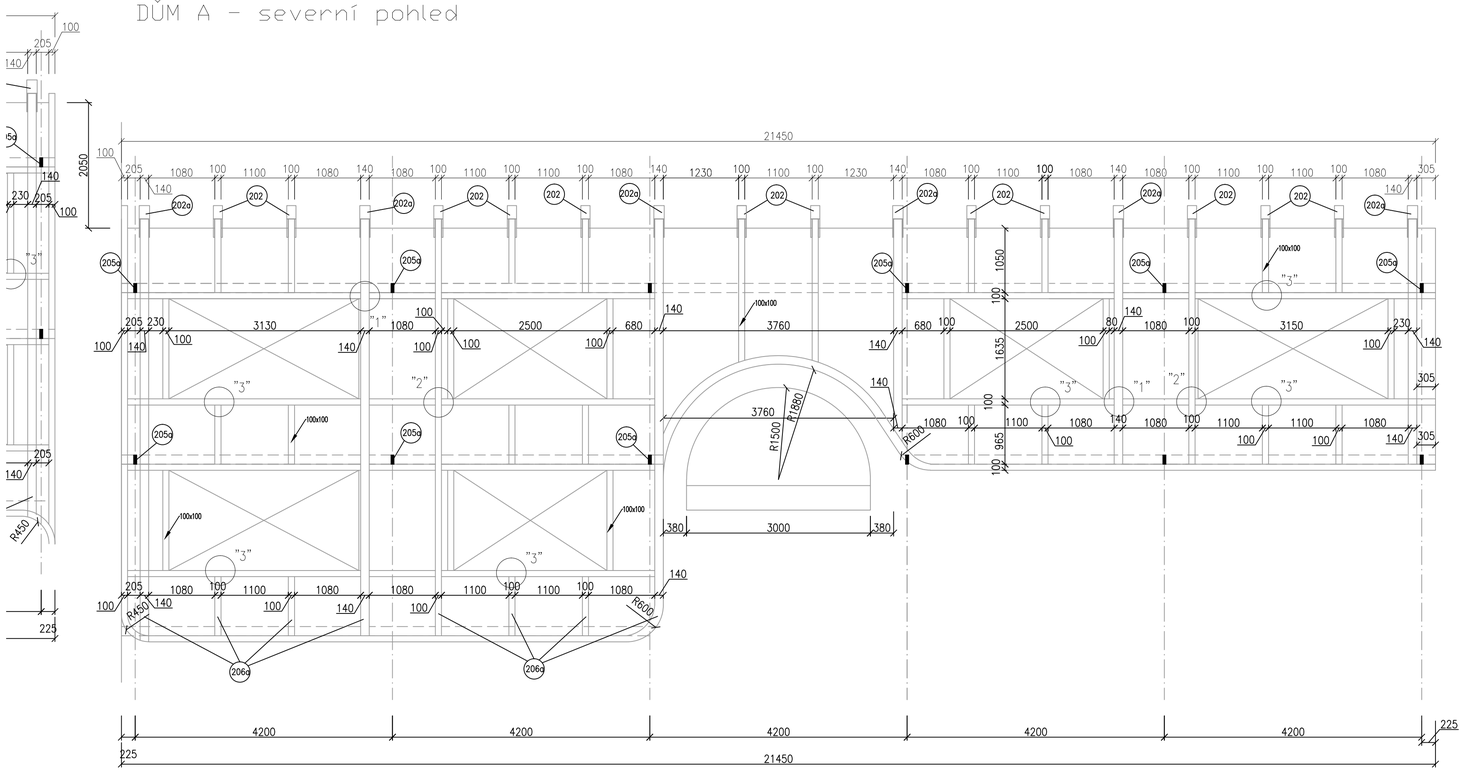

DŮM A – západní pohled

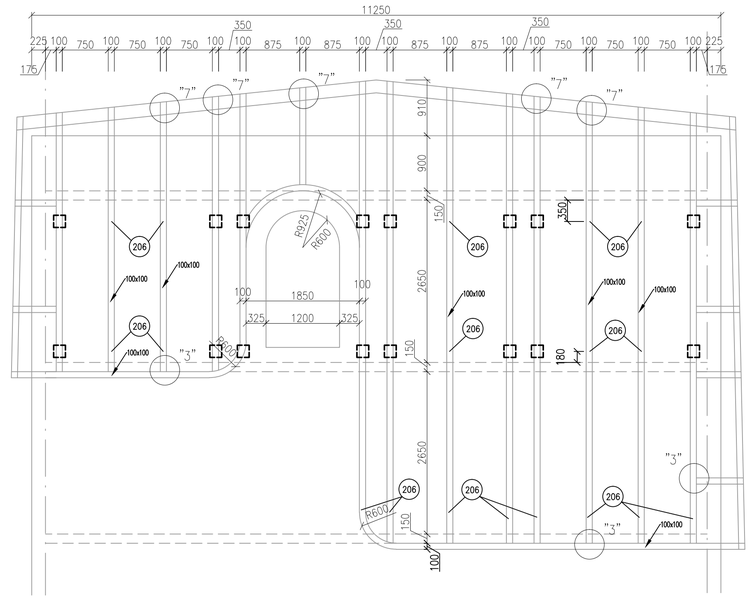

DŮM A – jižní pohled

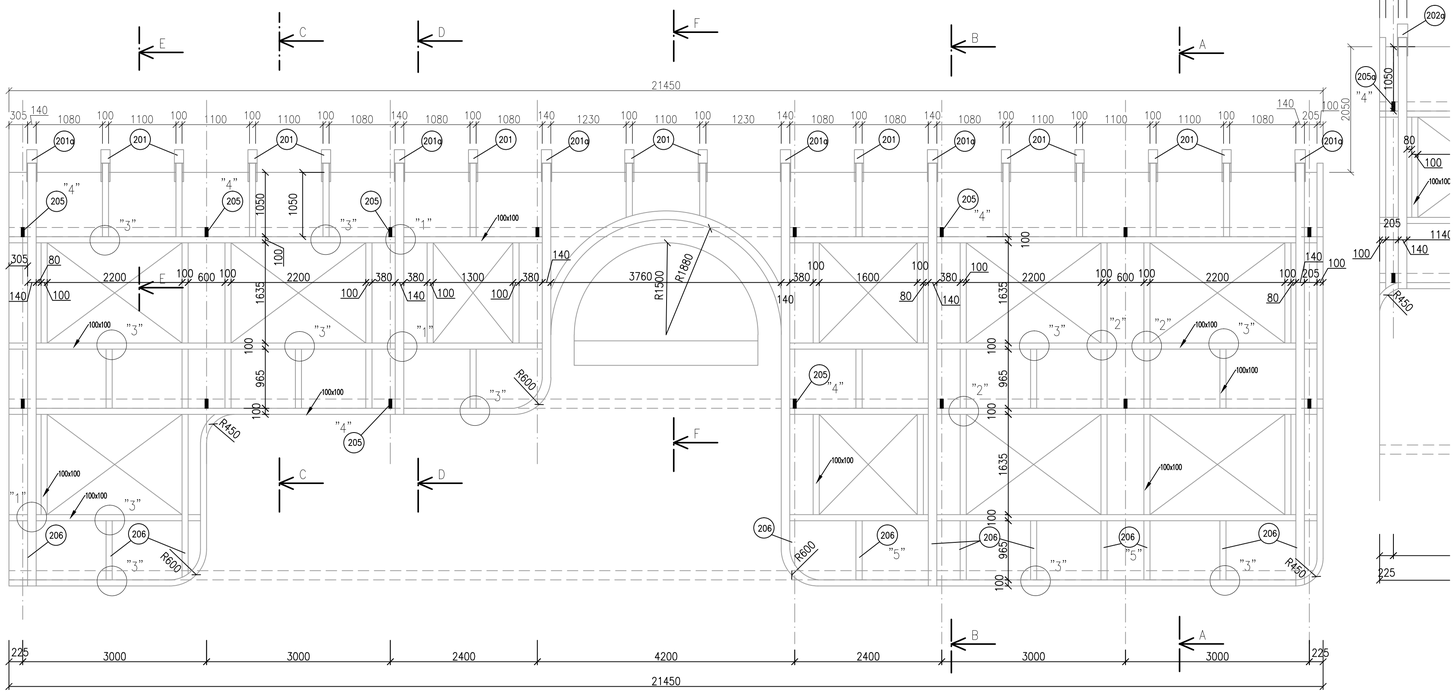

VÝPIS MATERIÁLU

MANSARDOVÉ OBLOŽENÍ – ŠTÍT DOMU "A"

KROKVE 100/100 mm
- DL. 4500 mm KS 3
- DL. 4000 mm KS 1
- DL. 1700 mm KS 1
- DL. 7500 mm KS 2
- DL. 7300 mm KS 3
- DL. 7200 mm KS 3

SPODNÍ 100/100 mm
- DL. 5000 mm KS 1
- DL. 3200 mm KS 1

VYROVNÁVACÍ LAŤ
- DL. 5000 mm KS 1
- DL. 3200 mm KS 1

SEGMENTY
- POLOMĚR 925 mm KS 2
- PŘECHODY 600 mm KS 4

PŘECHODY NA DVORNÍ A ULIČNÍ FASÁDU BUDOU UPŘESNĚNY PO OSAZENÍ KROKVÍ

SVLAKY Z FOŠEN 100/50 mm 20bm

LATĚ 50/50 185 bm

HMOŽDINKY H10 dl. 270 mm KS 30

DESKY CETRIS 20 mm TL. 6,5 m²

V OBLOUCÍCH PLECH RAICNIK 2,0 m²

[30/30/3 PRO UCHYCENÍ DESEK CETRIS 30 bm

ÚCHYTKY 30/3 KS 10

PRKNA PRO UCHYCENÍ PODBITÍ TL. 25 mm 2,0 m²

SPOJE
- "7" KS 14
- "6" KS 16
- "3" KS 20
- POL. 206 KS 18

FASÁDY DOMU "A"

KROKVE 140/100 mm
- DL. 7000 mm KS 8
- DL. 4200 mm KS 4

KROKVE 100/100 mm
- DL. 1300 mm KS 24
- DL. 1800 mm KS 42
- DL. 1000 mm KS 32

VODOROVNĚ 100/100 mm
- DL. 6000 mm KS 16
- DL. 2300 mm KS 20

VYROVNÁVACÍ LAŤ
- DL. 8000 mm KS 2
- DL. 3200 mm KS 2

SEGMENTY
- POLOMĚR 1880 mm KS 12
- 600 mm KS 36
- 450 mm KS 24

SVLAKY Z FOŠEN 100/50 mm Σ 100 bm

HMOŽDINKY H10 DL. 270 mm 260 KS

CETRIS DESKY 20 mm TL. 60 m²

V OBLOUCÍCH PLECH TiZn 36 m²

LATĚ 50/50 mm 1800 bm

[30/30/3 POZINKOVANÉ PRO UCHYCENÍ DESEK CETRIS 360 bm

ÚCHYTKY 30/3 KS 180

V OBLOUCÍCH PLECH TiZn 36 m²

PRKNA PRO UCHYCENÍ OPLECHOVÁNÍ 36 m²

SPOJE
- "1" KS 62
- "2" KS 108
- "3" KS 252
- "4" KS 108

POL. 205 KS 108

POL. 206 KS 62

POŘ.Č.	DATUM	POPIS ZMĚNY	PROJEKTANT	ZODPOVĚDNÝ PROJEKTANT	SCHVÁLIL

REVIZE

PROJEKTANT	ZODPOVĚDNÝ PROJEKTANT	SCHVÁLIL
Ing. Jan Jablončík	Ing. arch. Anna Petričeva	Ing. Jiří NOVOHRADSKÝ

MÍSTO STAVBY : K.Ú. DUBINA U OSTRAVY, p.č. 310

INVESTOR : Městský obvod Ostrava-Jih, Horní 791/3, Hrabůvka, 70030 Ostrava

STAVBA :

STAVEBNÍ ÚPRAVY BYTOVÝCH DOMŮ

Dr. Šavrdy 3022/11, Ostrava - Bělský les

PS :

CH PROJEKT PLZEŇ, s.r.o.
312 02 Plzeň, Revoluční 56a
Tel.: 377 43 44 11 Fax: 377 43 44 79

FORMÁT	841x594	VÝTISK Č.
DATUM	04/2020	
STUPEŇ	DPS	
ČÍSLO ZAKÁZKY	019096Z	
MĚŘÍTKO	1:50	

NÁZEV : POHLEDY NA KONSTRUKCI STŘECHY NOVÝ STAV - OBJEKT A

ARCHIVNÍ ČÍSLO : 019096ZA-D.1.1-30