



POHLED JIŽNÍ

OBJEKT A

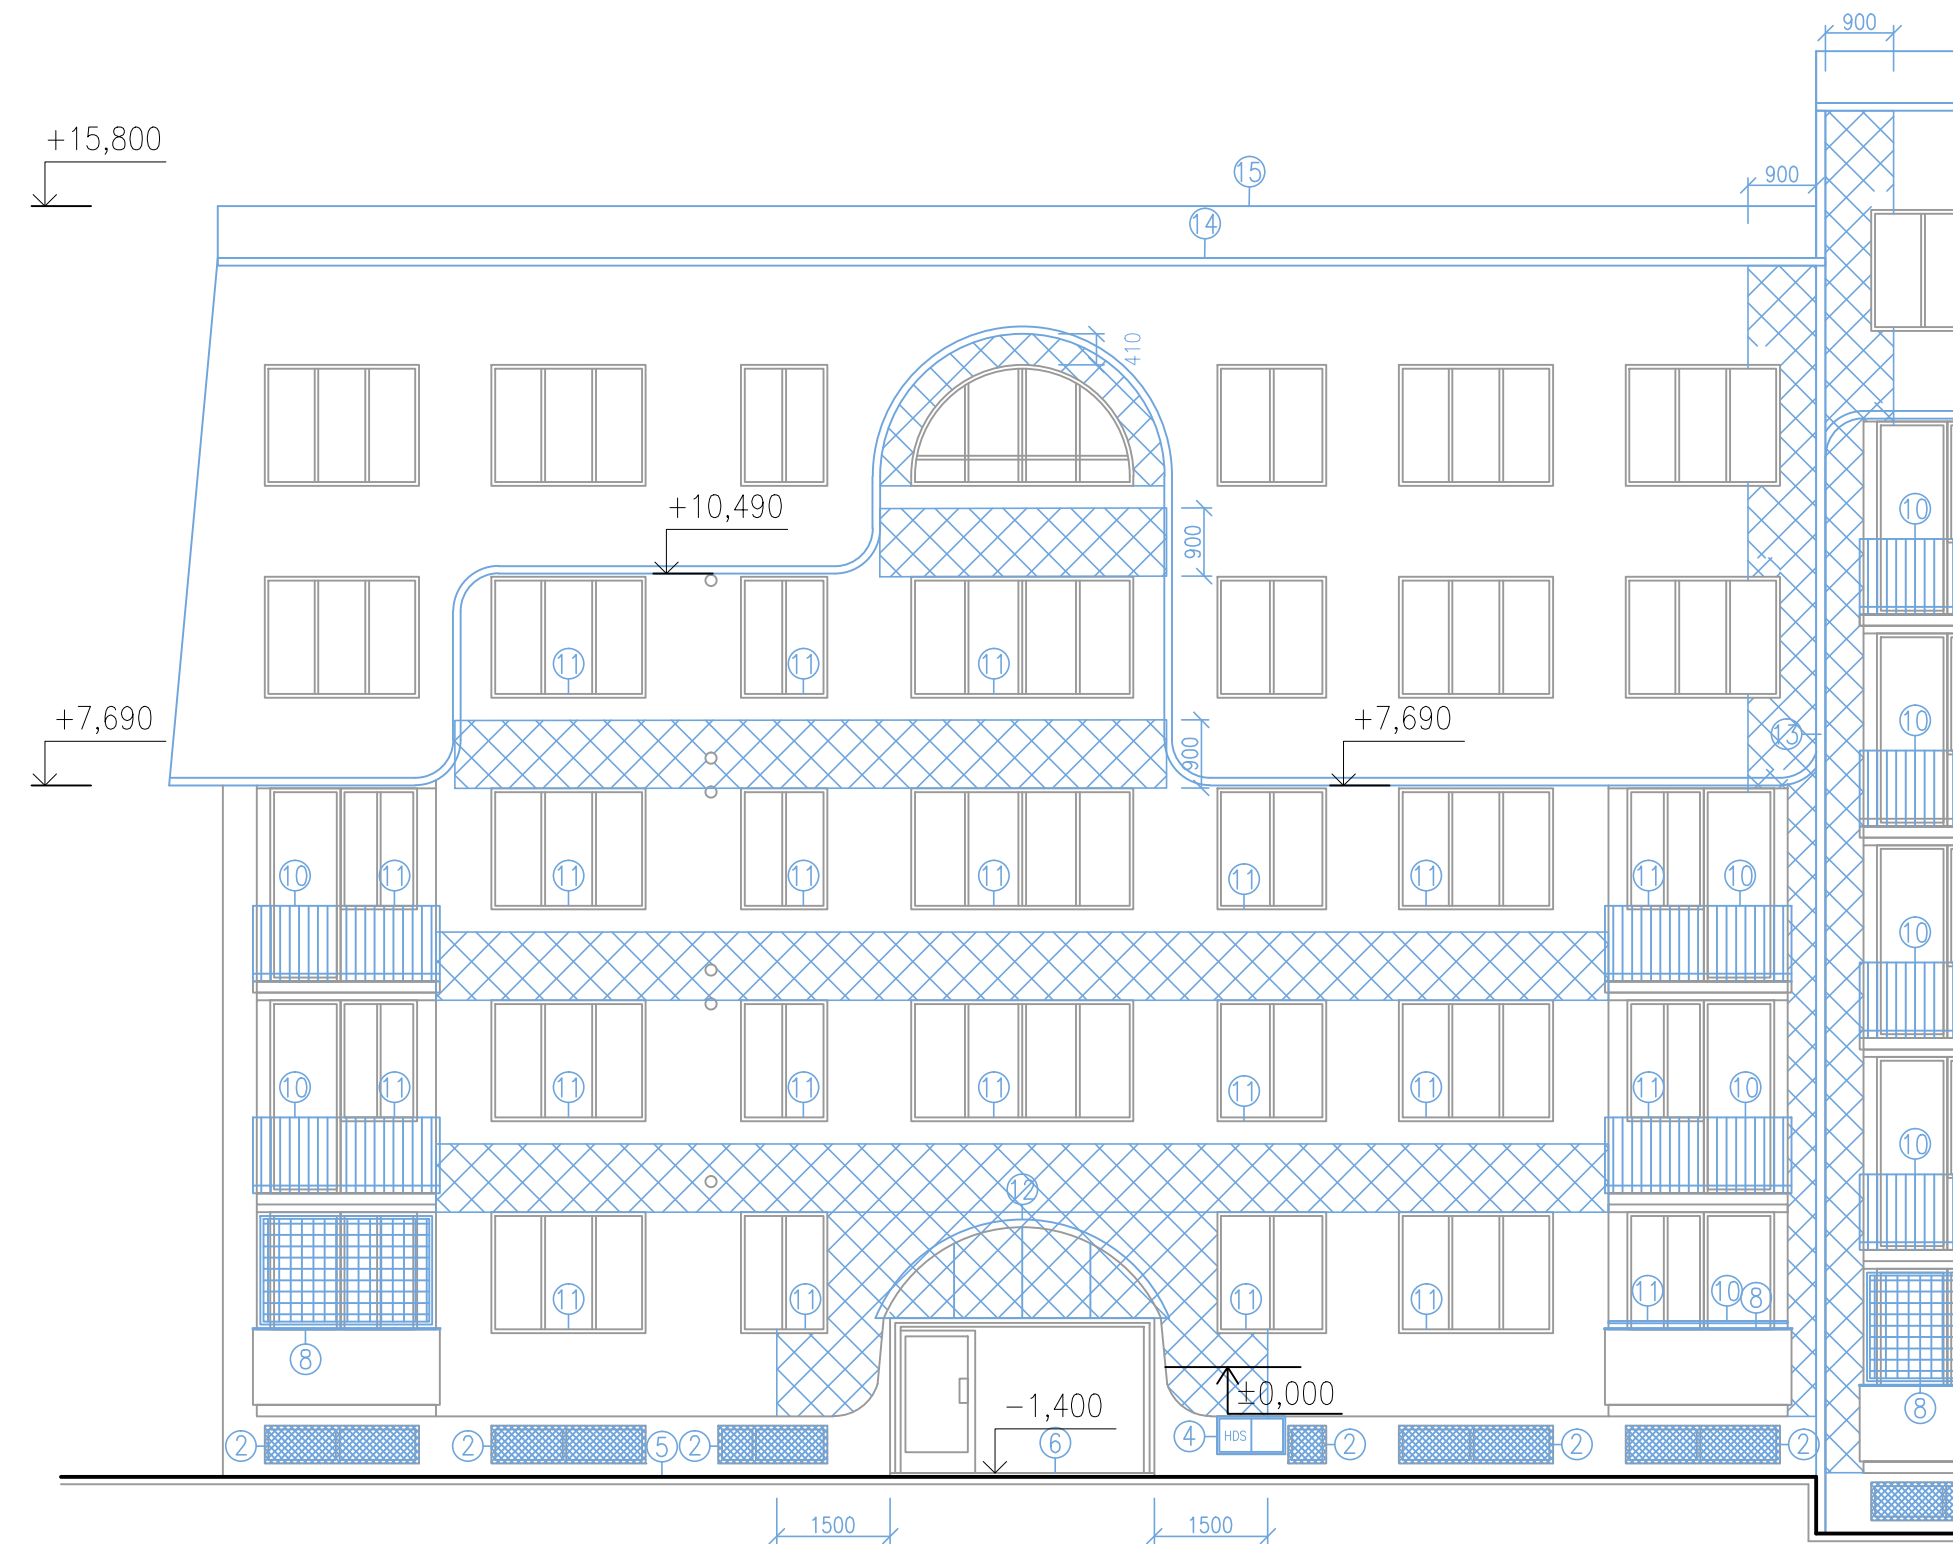


POHLED SEVERNÍ

OBJEKT A

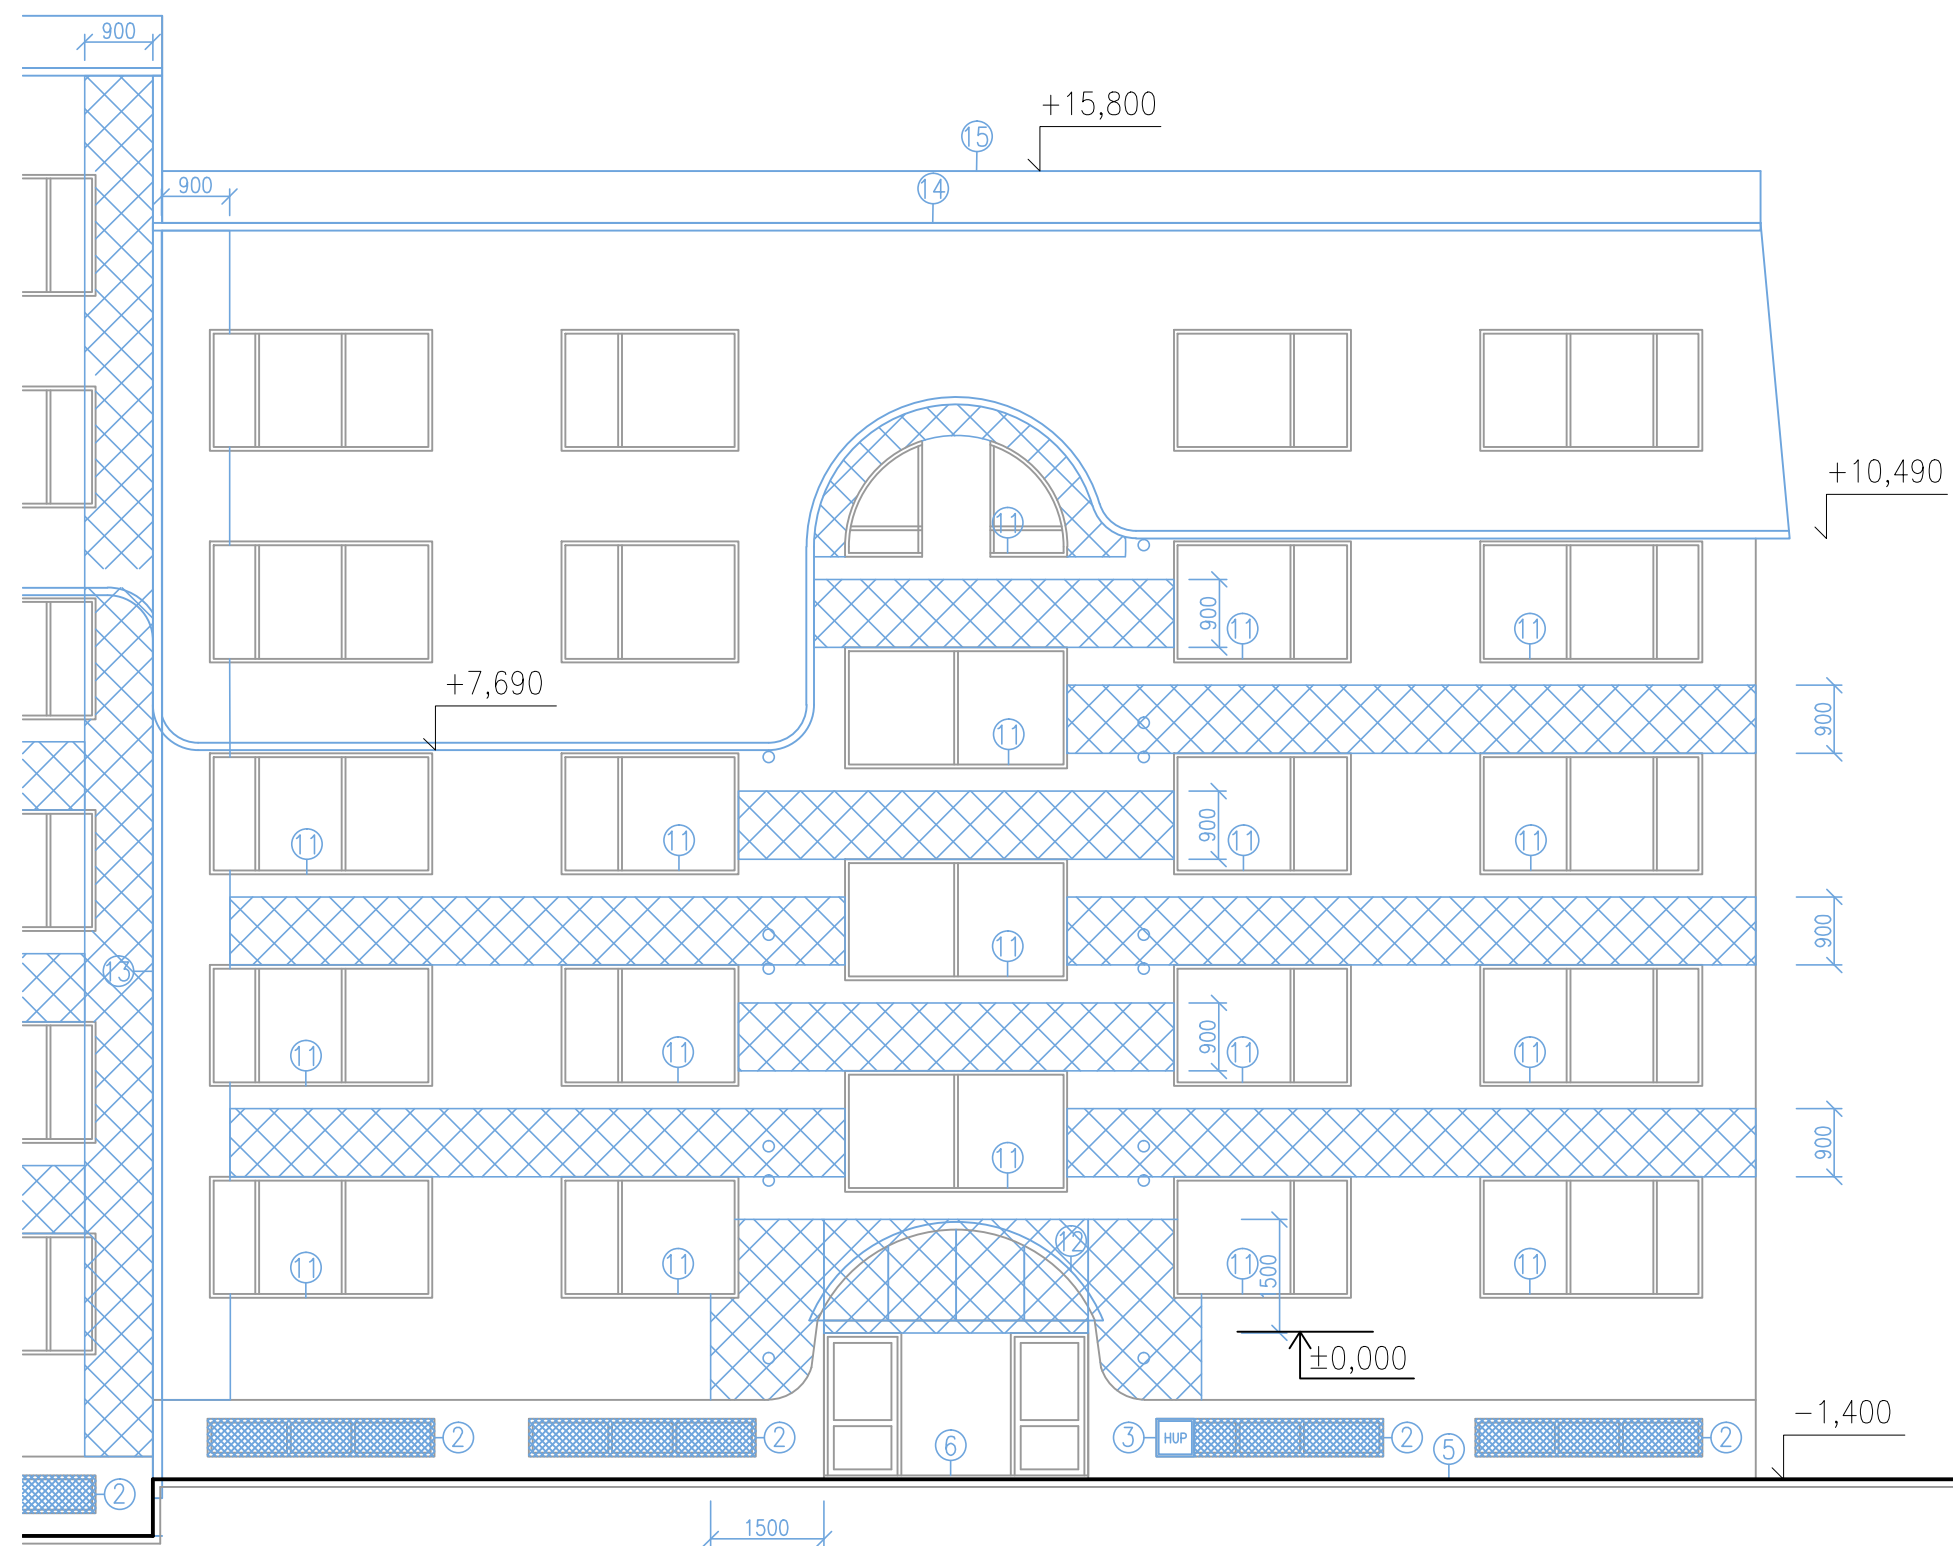


POHLED ZÁPADNÍ

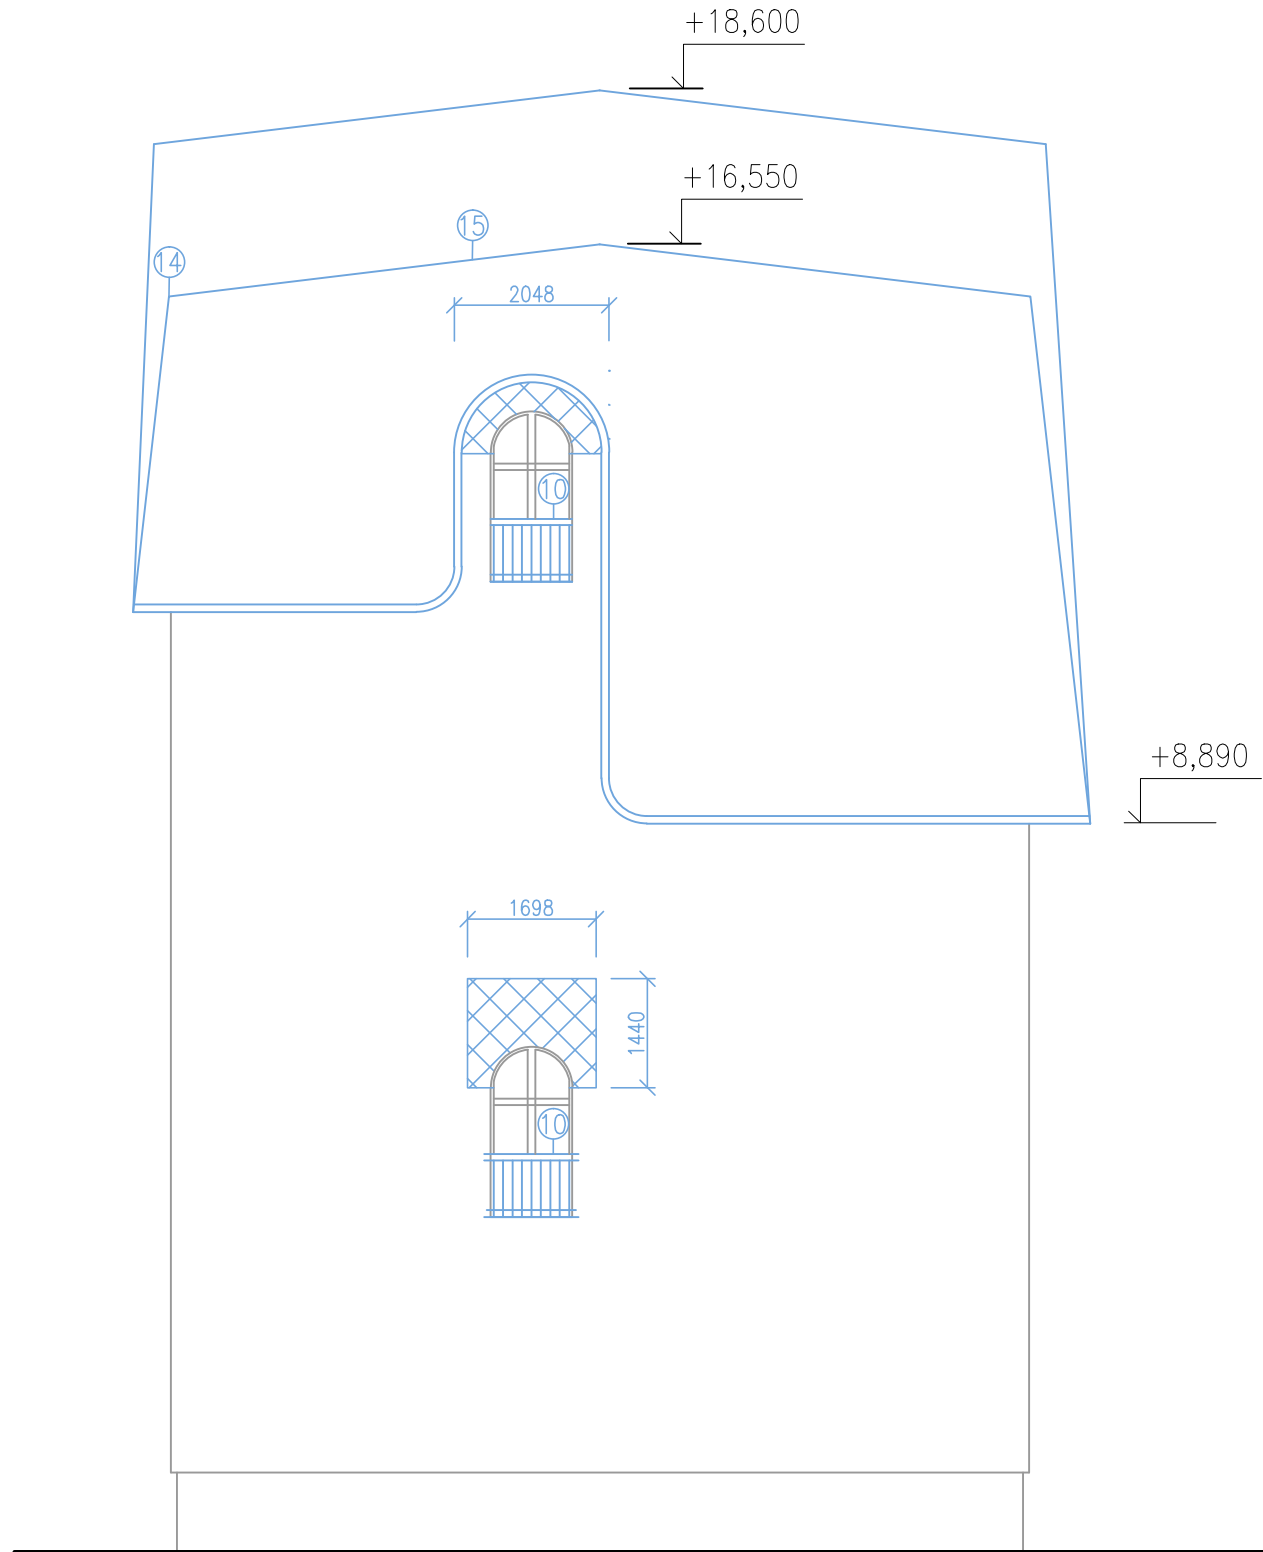

BOURACÍ/DEMONTÁŽNÍ PRÁCE

- Demontáž okenní mřížky
- Demontáž dvířek plechové skříňky HUP
- Demontáž dvířek plechové skříňky HDS
- Odstranění betonového okapního chodníku včetně podkladních vrstev
- Demontáž dlažby před vchodem včetně podkladního betonu
- Odstranění stávající oplechování ze zídky
- Odstranění stávající oplechování parapetu lodžie
- Odstranění stávající mříže lodžie
- Odstranění stávajícího zábradlí
- Odstranění Vnějších parapetů
- Demontáž vstupního přístřešku
- Demontáž okapních svodů
- Demontáž okapních žlabů
- Odstranění střešní krytiny včetně bednění, úprava konstrukce mansardy, odstranění klempířských prvků

Odstranění stávajícího zateplení.
Pruh nad okny – 900 mm, kolem vstupu 1500 mm

POŘ.Č.	DATUM	POPIS ZMĚNY	PROJEKTANT	ZODPOVĚDNÝ PROJEKTANT	SCHVÁLIL
REVIZE					
PROJEKTANT			ZODPOVĚDNÝ PROJEKTANT		SCHVÁLIL
Ing. Jan Jablončík			Ing. arch. Anna Petříščeva		Ing. Jiří NOVOHRADSKÝ
MÍSTO STAVBY: K.Ú. DUBINA U OSTRAVY, p.č. 310					
INVESTOR:			Městský obvod Ostrava-Jih, Horní 791/3, Hrabůvka, 70030 Ostrava		
STAVBA:			<div></div> <div>CH PROJEKT PLZEŇ, s.r.o.</div> <div>312 02 Plzeň, Revoluční 91a Tel: 377 43 44 11, Fax: 377 43 44 79</div>		
STAVEBNÍ ÚPRAVY BYTOVÝCH DOMŮ Dr. Šavrdy 3022/11, Ostrava - Bělský les					
PS:			FORMÁT	297x1050	VÝTIŠK Č.
NÁZEV: POHLEDY			DATUM	04/2020	
			STUPEŇ	DPS	
			ČÍSLO ZAKÁZKY	019096Z	
			MĚŘÍTKO	1:100	
			ARCHIVNÍ ČÍSLO: 019096ZA-D.1.1-10		