



SEVERNÍ VCHOD

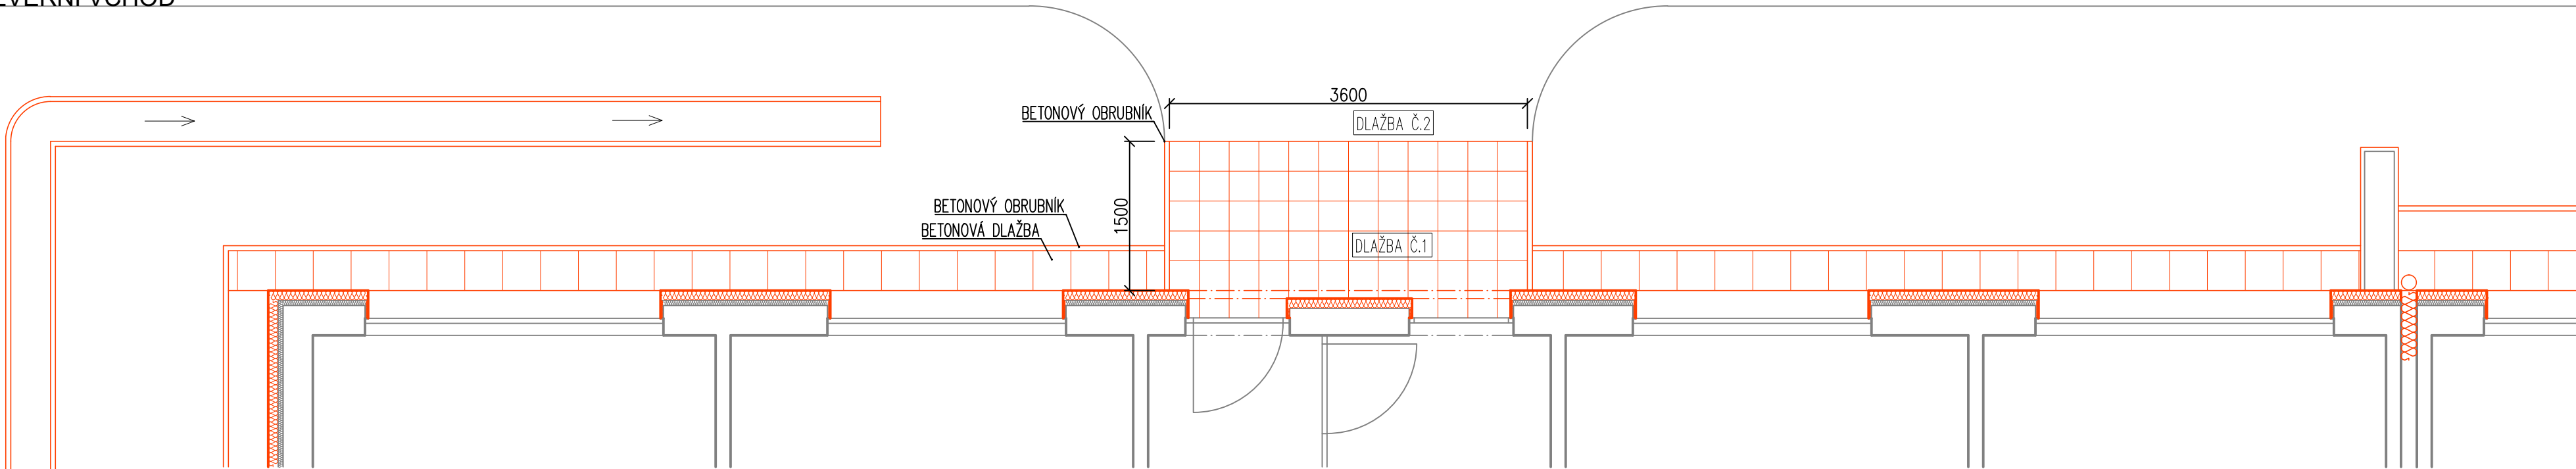

JIŽNÍ VCHOD

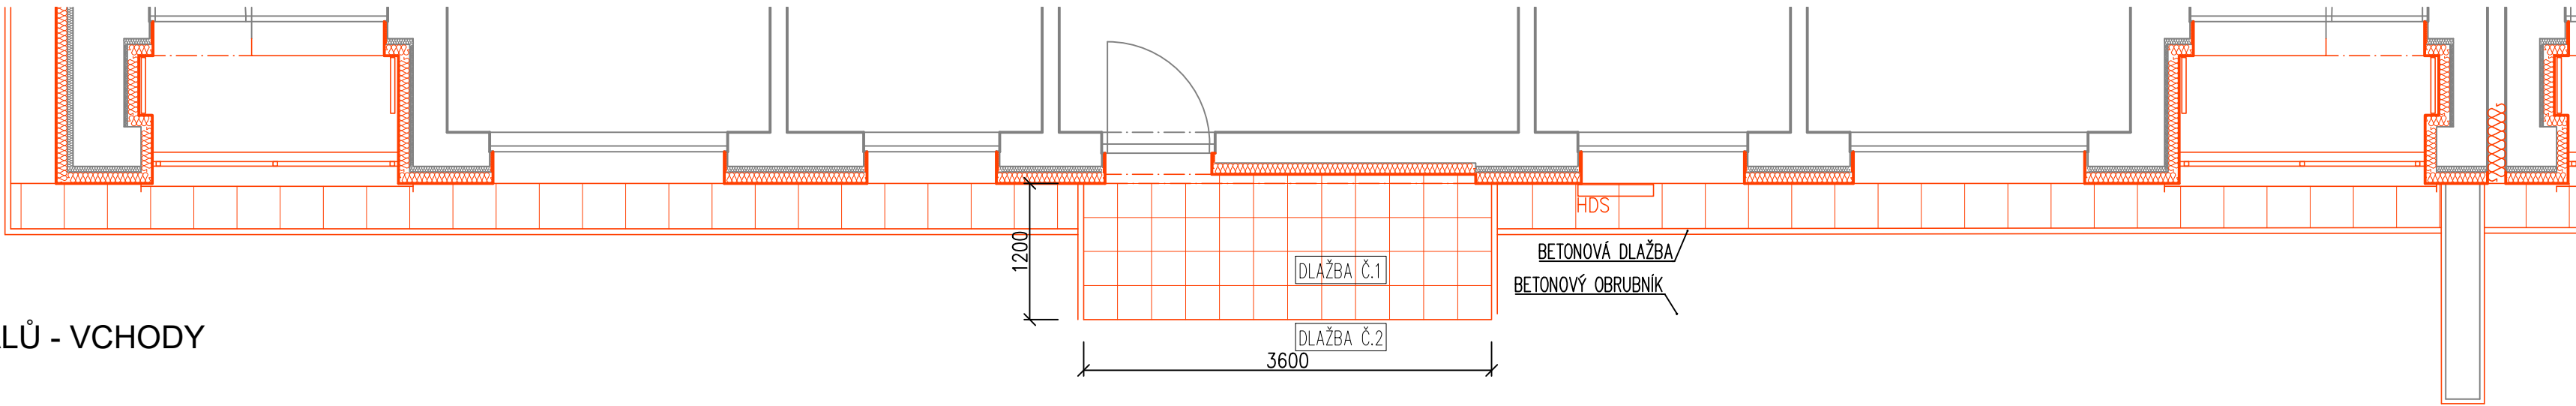

SPECIFIKACE MATERIÁLŮ - VCHODY

- DLAŽBA Č.1
- KERAMICKÁ DLAŽBA
 - MUSÍ SPLŇOVAT POŽADAVKY NA MRAZUVZDORNOST, PROTISLUZNOST $\mu \geq 0,5$
 - SKLADBA:
 - KERAMICKÁ DLAŽBA TL. 10 mm
 - LEPÍCÍ MALTA PRO VENKOVNÍ POUŽITÍ
 - PENETRAČNÍ NÁTĚR
 - BETONOVÁ MAZANINA C20/25 XC4 XF2 TL. 100 mm
 - GEOTEXTÍLIE
 - ŠTĚRKOPÍSKOVÝ PODSYP TL. 100 mm
 - BETONOVÝ OBRUBNÍK 50/200/1000

- DLAŽBA Č.2
- BETONOVÁ ZÁMKOVÁ DLAŽBA
 - SKLADBA:
 - BETONOVÁ ZÁMKOVÁ DLAŽBA TL. 60 mm
 - KLADECÍ VRSTVA fr. 4-8 mm TL. 30 mm
 - DRCENÉ KAMENIVO fr. 8-16 mm TL. 150 mm
 - ZHUTNĚNÁ PLÁŇ

POŘ.Č.	DATUM	POPIS ZMĚNY	PROJEKTANT	ZODPOVĚDNÝ PROJEKTANT	SCHVÁLIL		
REVIZE							
PROJEKTANT		ZODPOVĚDNÝ PROJEKTANT		SCHVÁLIL			
Ing. Jan Jablončík		Ing. arch. Anna Petříšče va		Ing. Jiří NOVOHRADSKÝ			
MÍSTO STAVBY : K.Ú. DUBINA U OSTRAVY, p.č. 310							
INVESTOR : Městský obvod Ostrava-Jih, Horní 791/3, Hrabůvka, 70030 Ostrava							
STAVBA : STAVEBNÍ ÚPRAVY BYTOVÝCH DOMŮ Dr. Šavrdy 3022/11, Ostrava - Bělský les							
PS :							
NÁZEV : VCHODY							
<div>CHPP</div> <div>CH PROJEKT PLZEŇ, s.r.o.</div> <div>312 02 Plzeň, Revoluční 56a</div> <div>Tel.: 377 43 44 11 Fax: 377 43 44 79</div>			FORMÁT		A3	VÝTISK Č.	
			DATUM		04/2020		
			STUPEŇ		DPS		
			ČÍSLO ZAKÁZKY		019096Z		
			MĚŘÍTKO		1:25		
ARCHIVNÍ ČÍSLO :			019096ZA-D.1.1-29				